
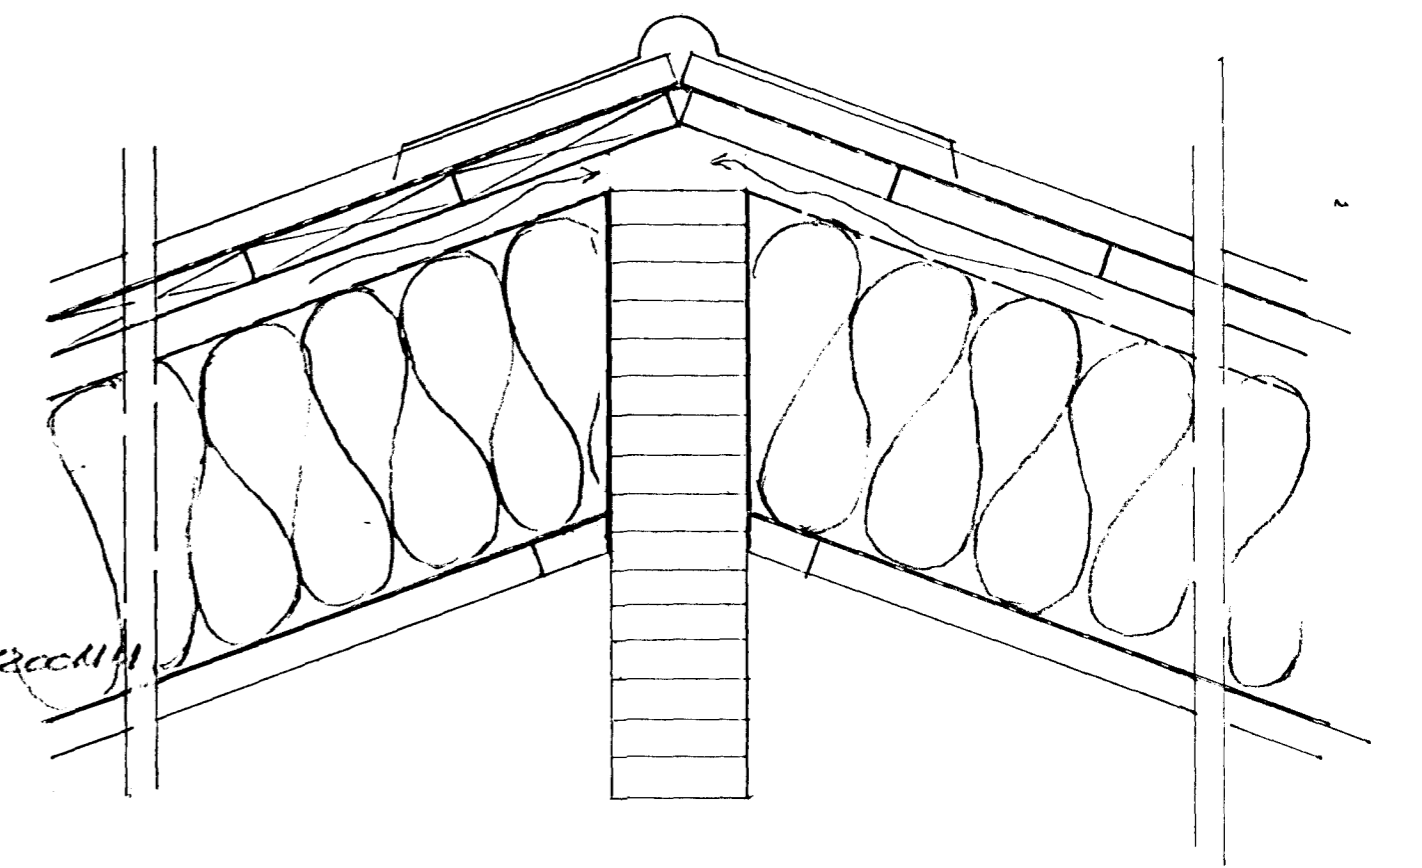


AFELLA ÚR
RÝÐFERI

SPERRUR 45/120
ALIND 21/70 GLEKFALL
EIVANGEVARÆLER
6MM GLEK
12MM LOFKOLL
214MM SAMLIPT
ORUGGÍSLEÐ

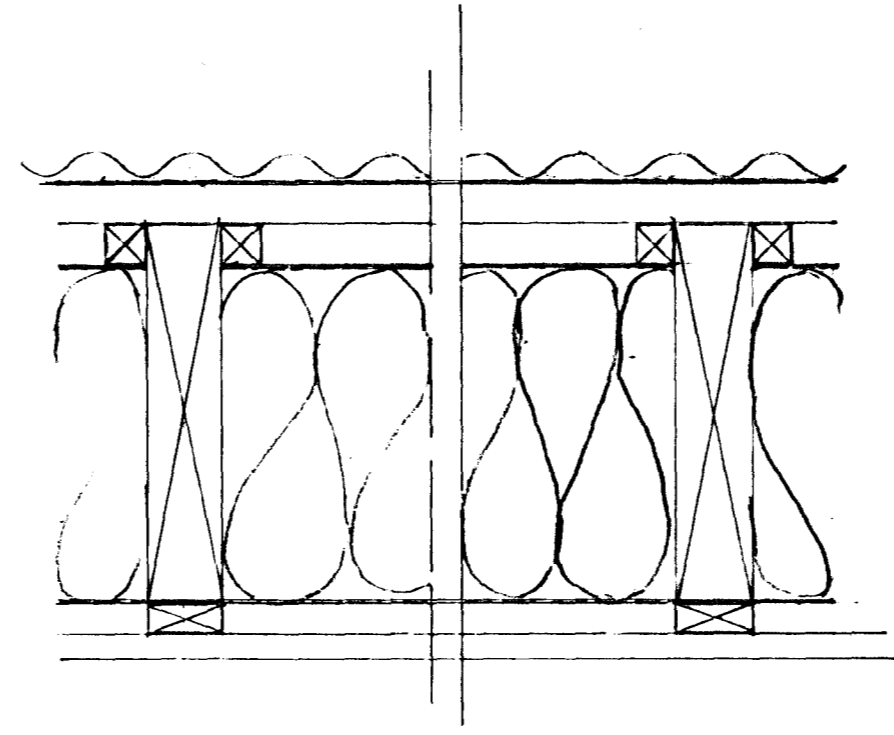

TILSNIT
ALIND 21/70
RÝÐFERI


FAK
BARU-ALU-ZINK
DARPAÐI
KLADNING 25/150
SPERRUR 25/225
LOFTUN 25MM
ÞAKLEIÐUR STEINULL 200MM
ÞAKVÖRÐ
GRIND - KLADNING

45/120
45/120
00
460

FLASNING

BARU-ALU-ZINK

FLASNING

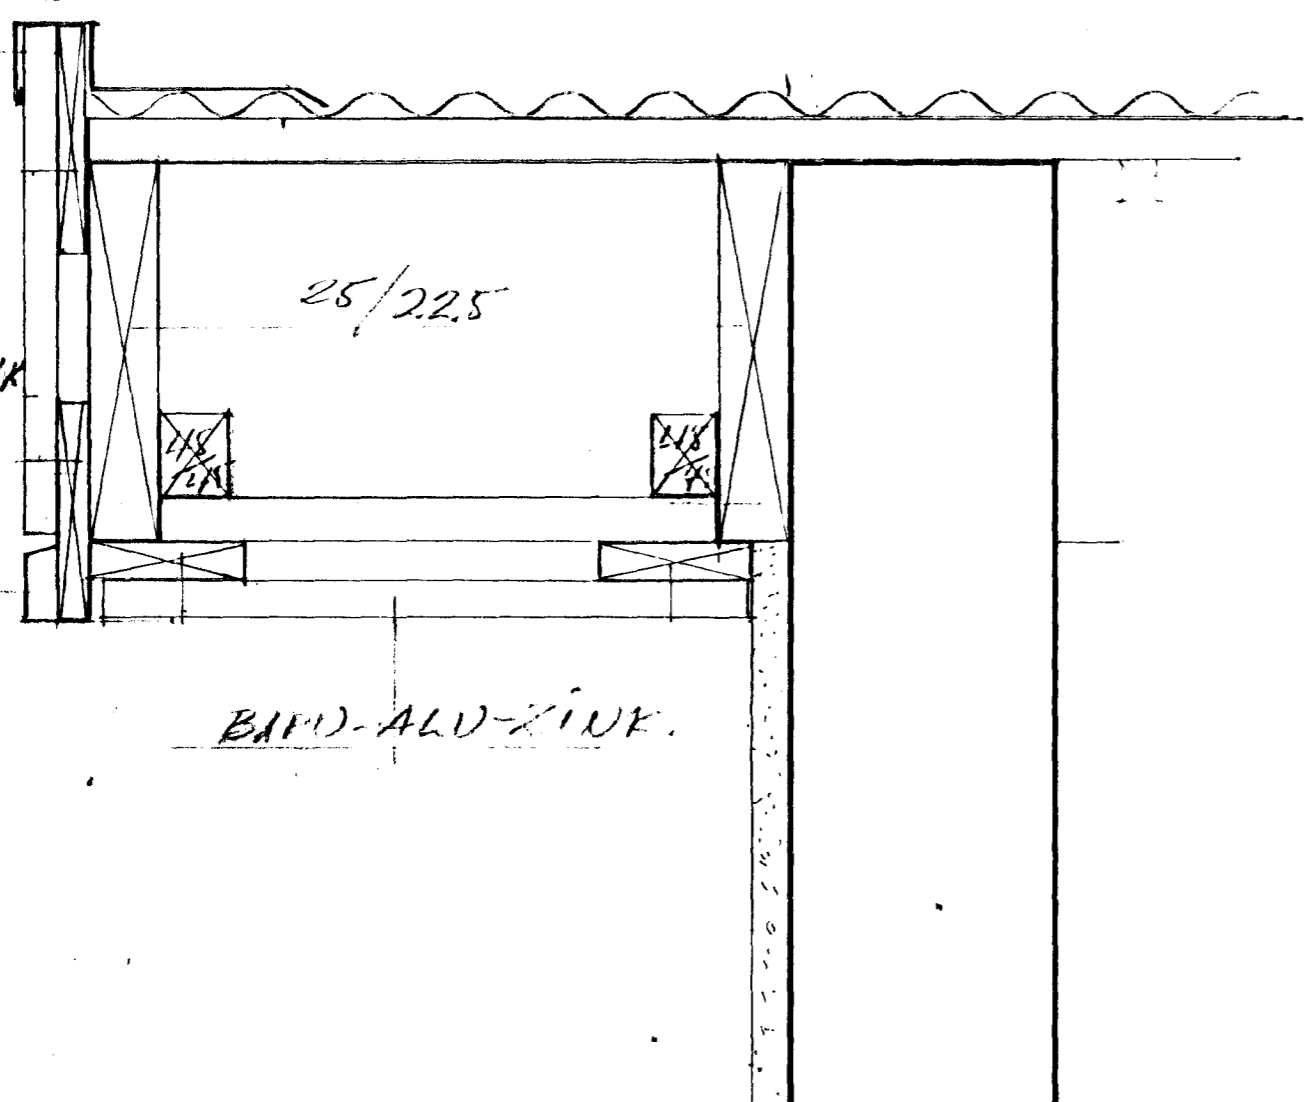

25/225

BARU-ALU-ZINK

LOFTUN

25/150

FLASNING

FLASNING

BARU-ALU-ZINK

BARU-ALU-ZINK

EFSTAHLIÐ 8

ÞAKFRÁGANGLI M:15
DES.2000 Samþykkt þann

21. DES. 2000

LÍLA
TEKNISTOFAN
Byggingafræðingur /
Kirkjuveg 15 • 220 Hafnarfirði
Kt. 210636-7069 • Sími 555 3770

20. des. 2000
Ólafur H. Þorvaldur
ARLEIÐFERI