
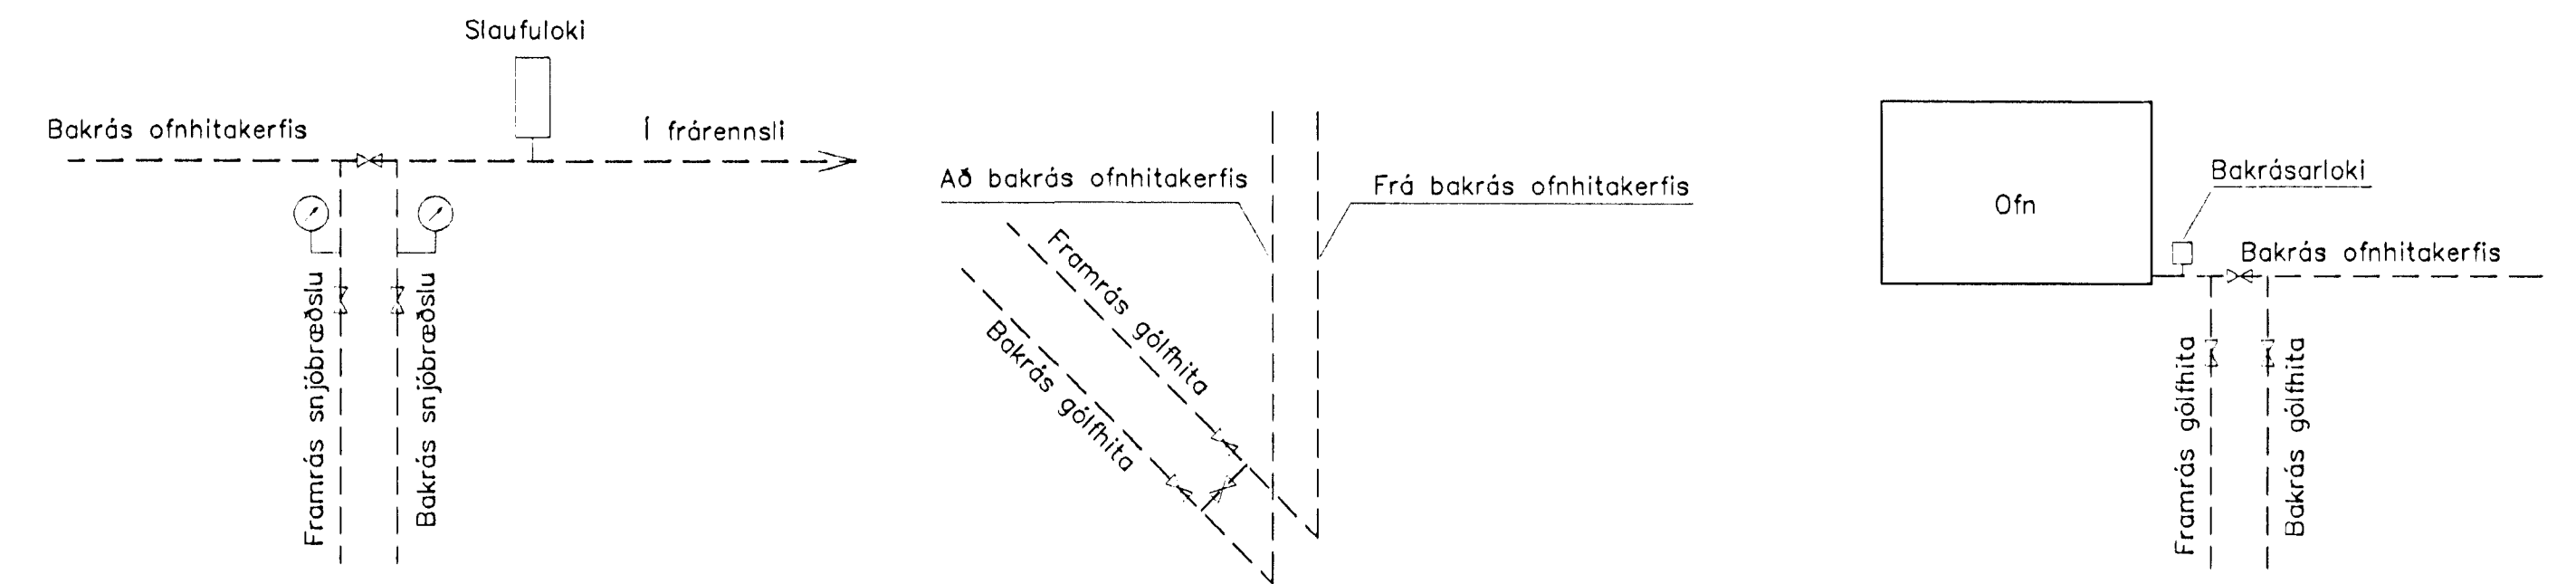



Snjóbræðslurör skulu vera PE-PEX 25 mm með 250mm millibili.  
 Snjóbræðslur skal leggja sem næst 10-12 cm dýpi frá endanlegu yfirborði.

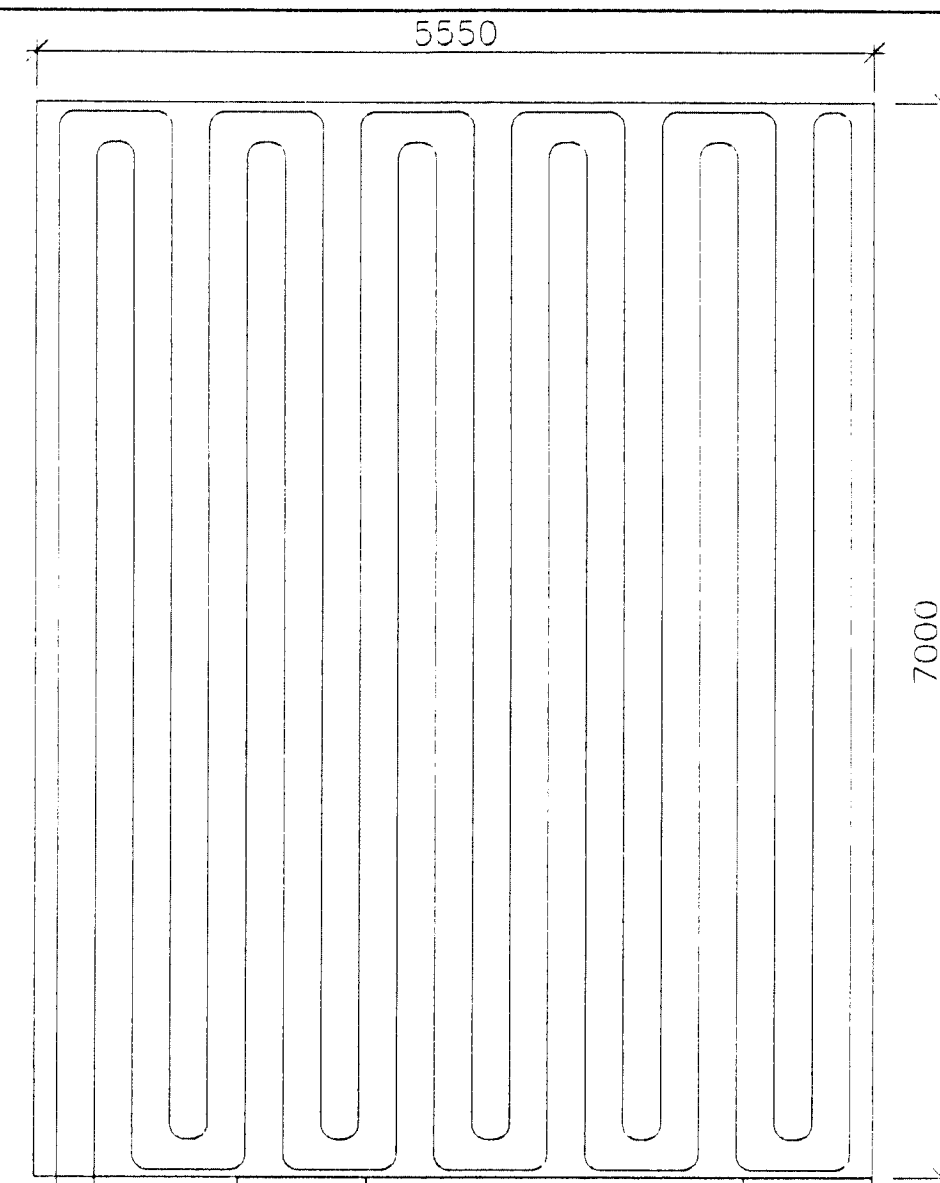

TENGYMND SNJÓBRÆÐSLU


TENGYMND GÓLFHITA Á BAÐI

TENGYMND GÓLFHITA Í ANDDYRI

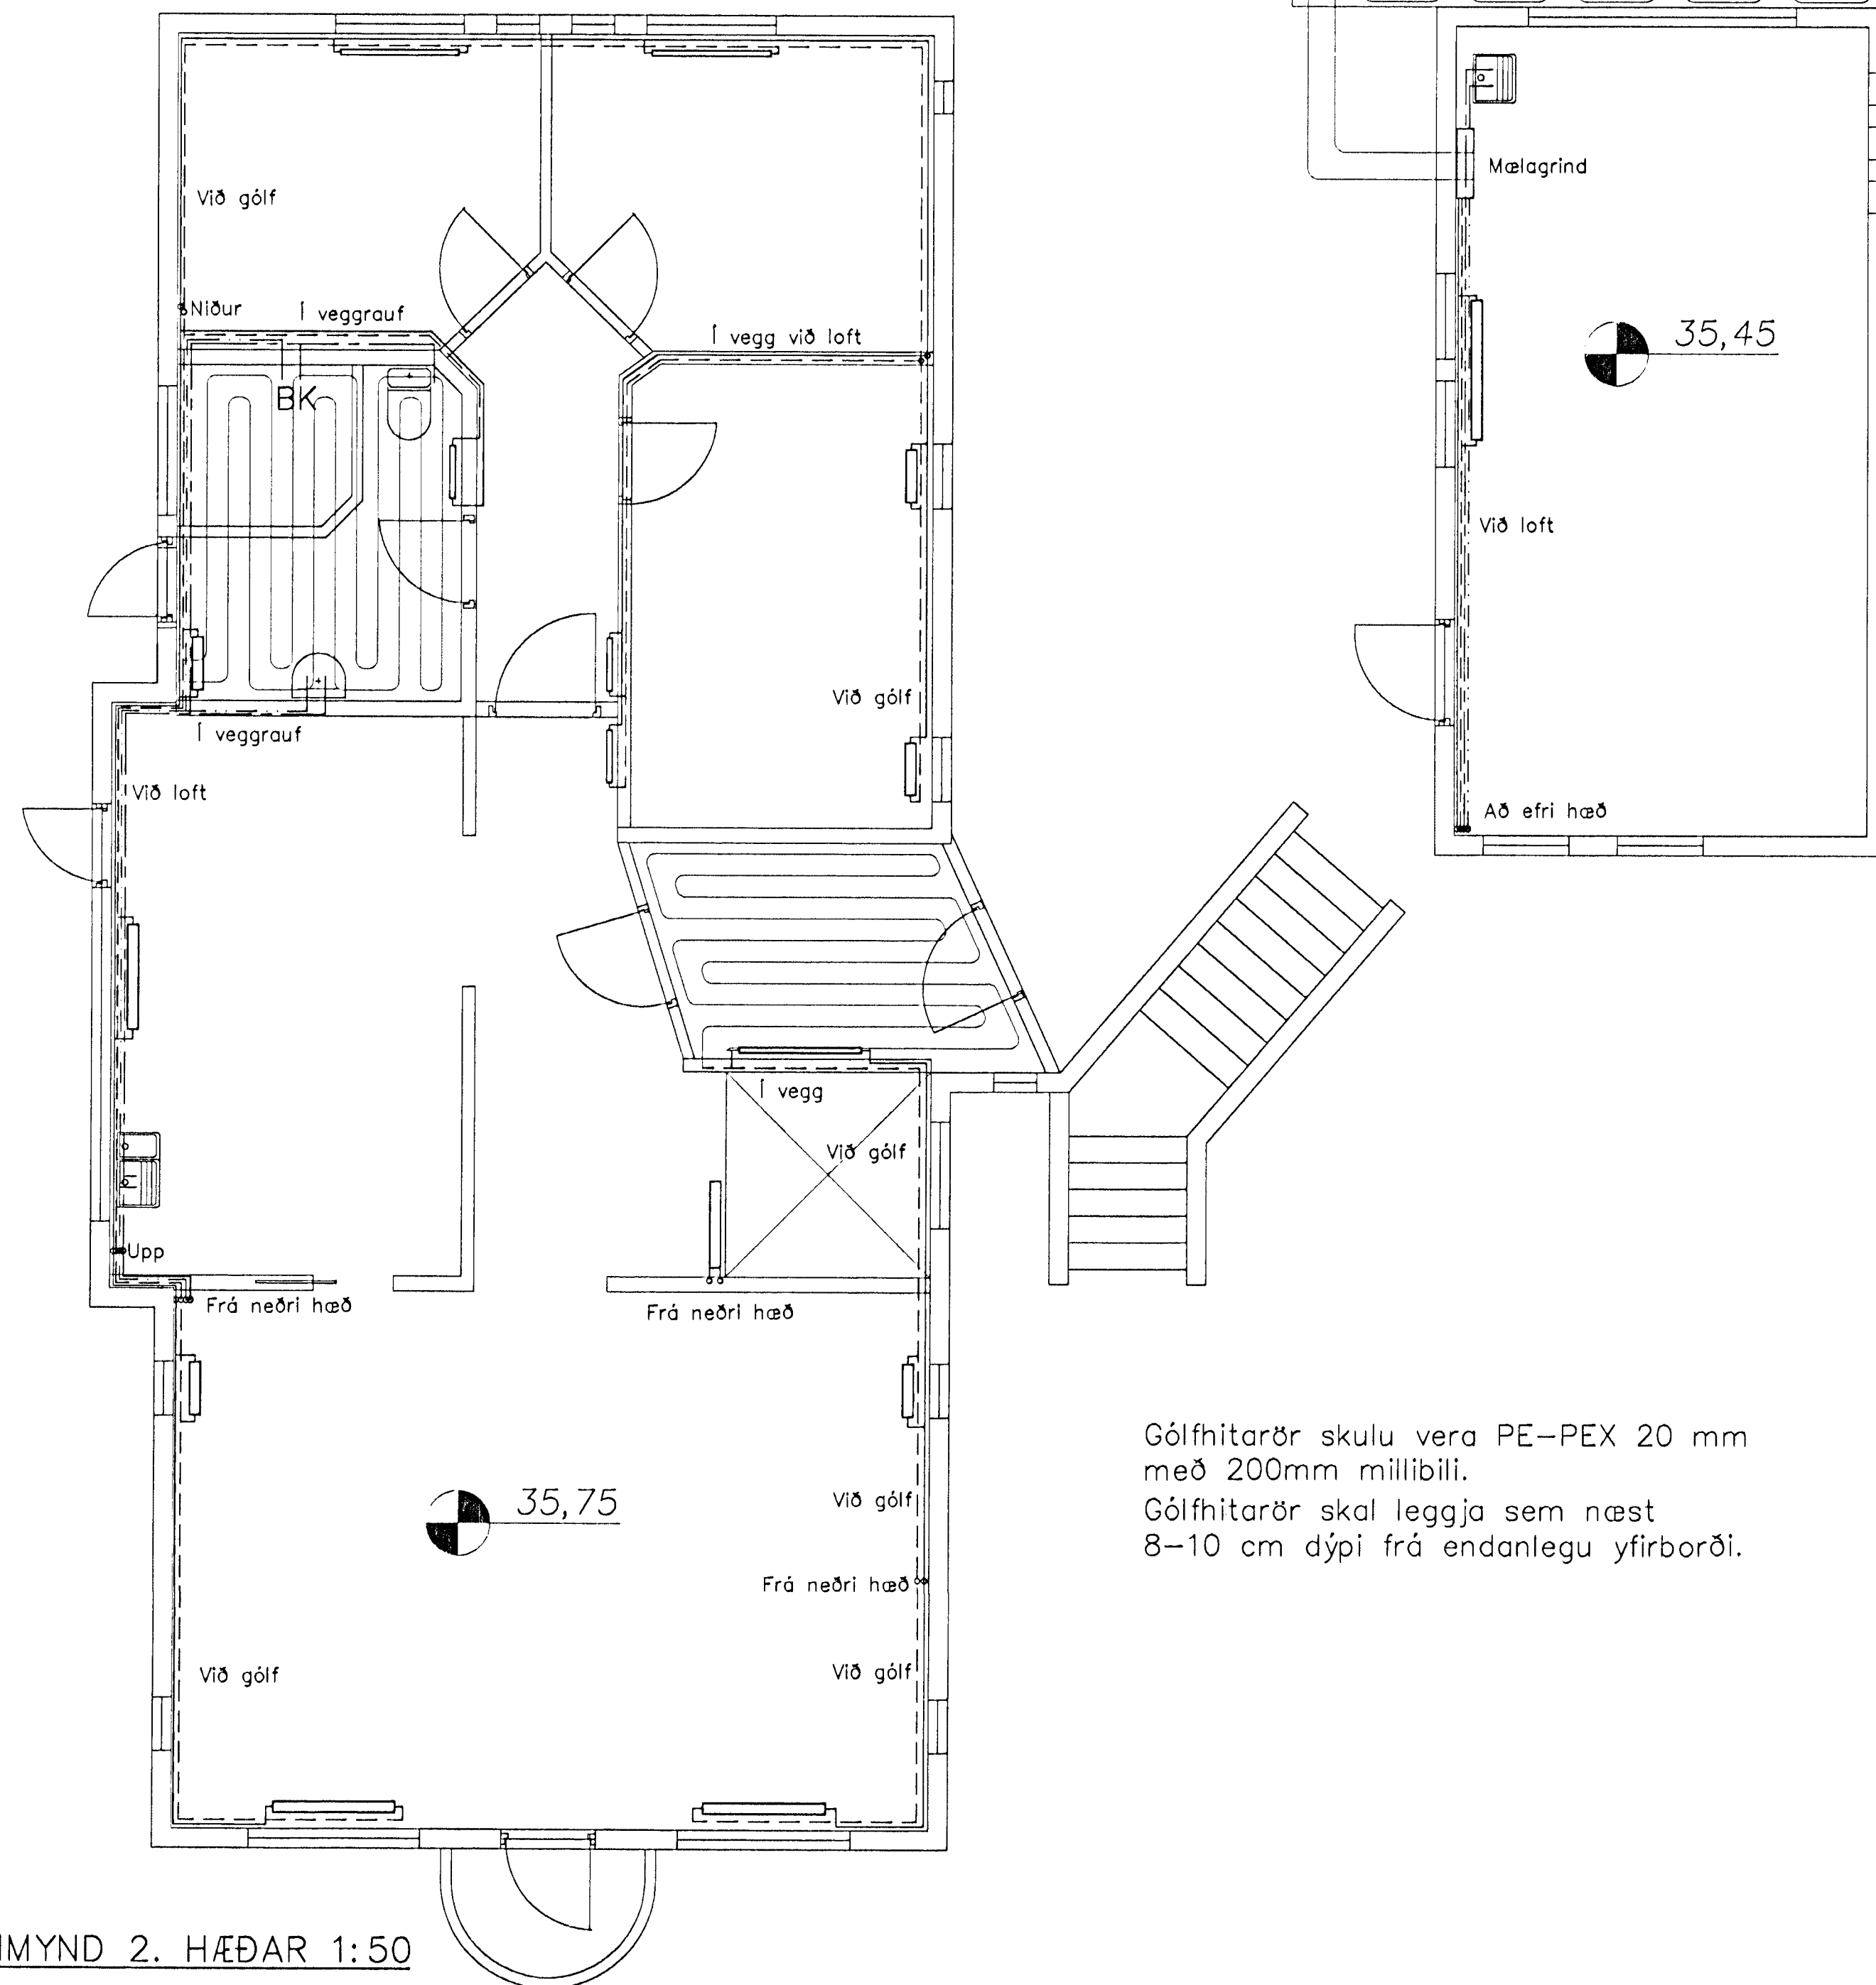

GRUNNMYND 2. HÆÐAR 1:50

Gólfhitarör skulu vera PE-PEX 20 mm með 200mm millibili.  
 Gólfhitarör skal leggja sem næst 8-10 cm dýpi frá endanlegu yfirborði.

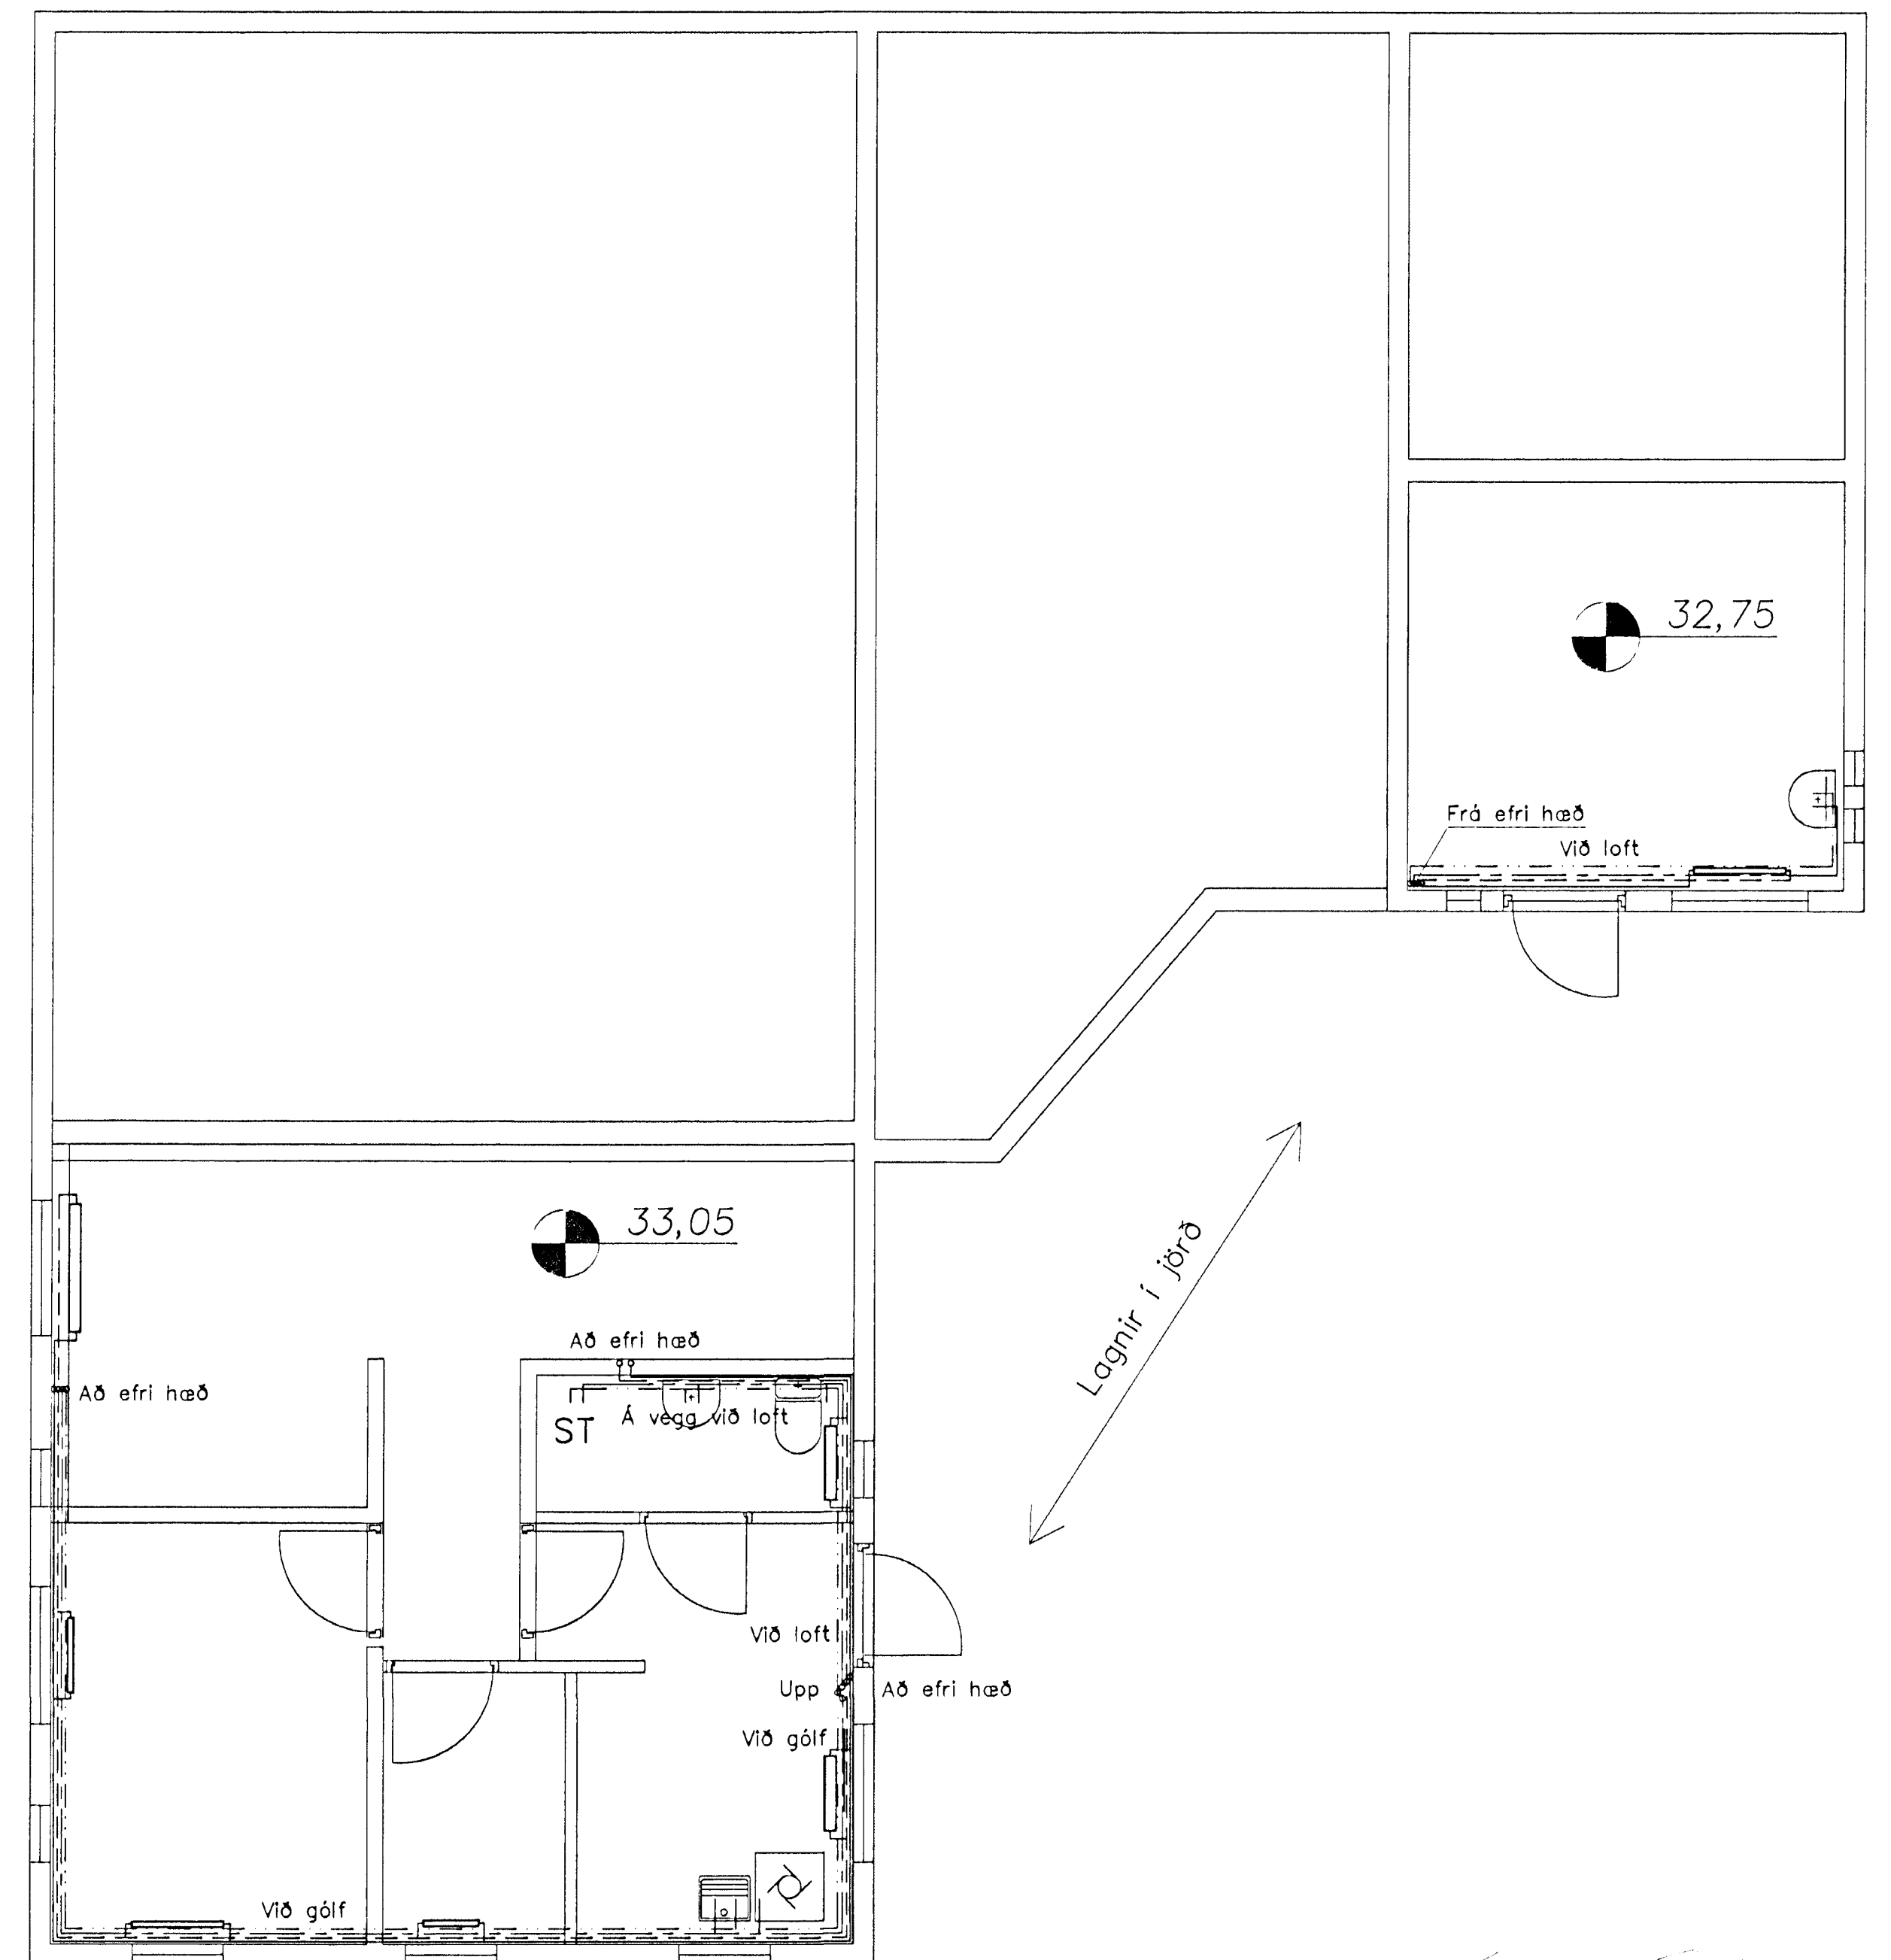

GRUNNMYND 1. HÆÐAR 1:50

Bygginguvalfrú Hafnarfjarðar  
 Algrætt þann  
 28 MARS 2000  
 Sigurbjartur Hálldresson

				A 23.02.2000 Handlaug í bískúpskjalara				HANNAÐ PE				 Verkfæðistofa Bíldshöfði 12 Sími: 557 5200 112 Reykjavík Fax: 557 5201		EFSTAHLÍÐ 8 HITI OG NEYSLUVATN GRUNNMYNDIR		ÚTG. A	
ÚTG.	DAGS.	TEIKN.	BREYTT	YFIRF.	SAMB.	ÚTG.	DAGS.	TEIKN.	BREYTT	YFIRF.	SAMB.						