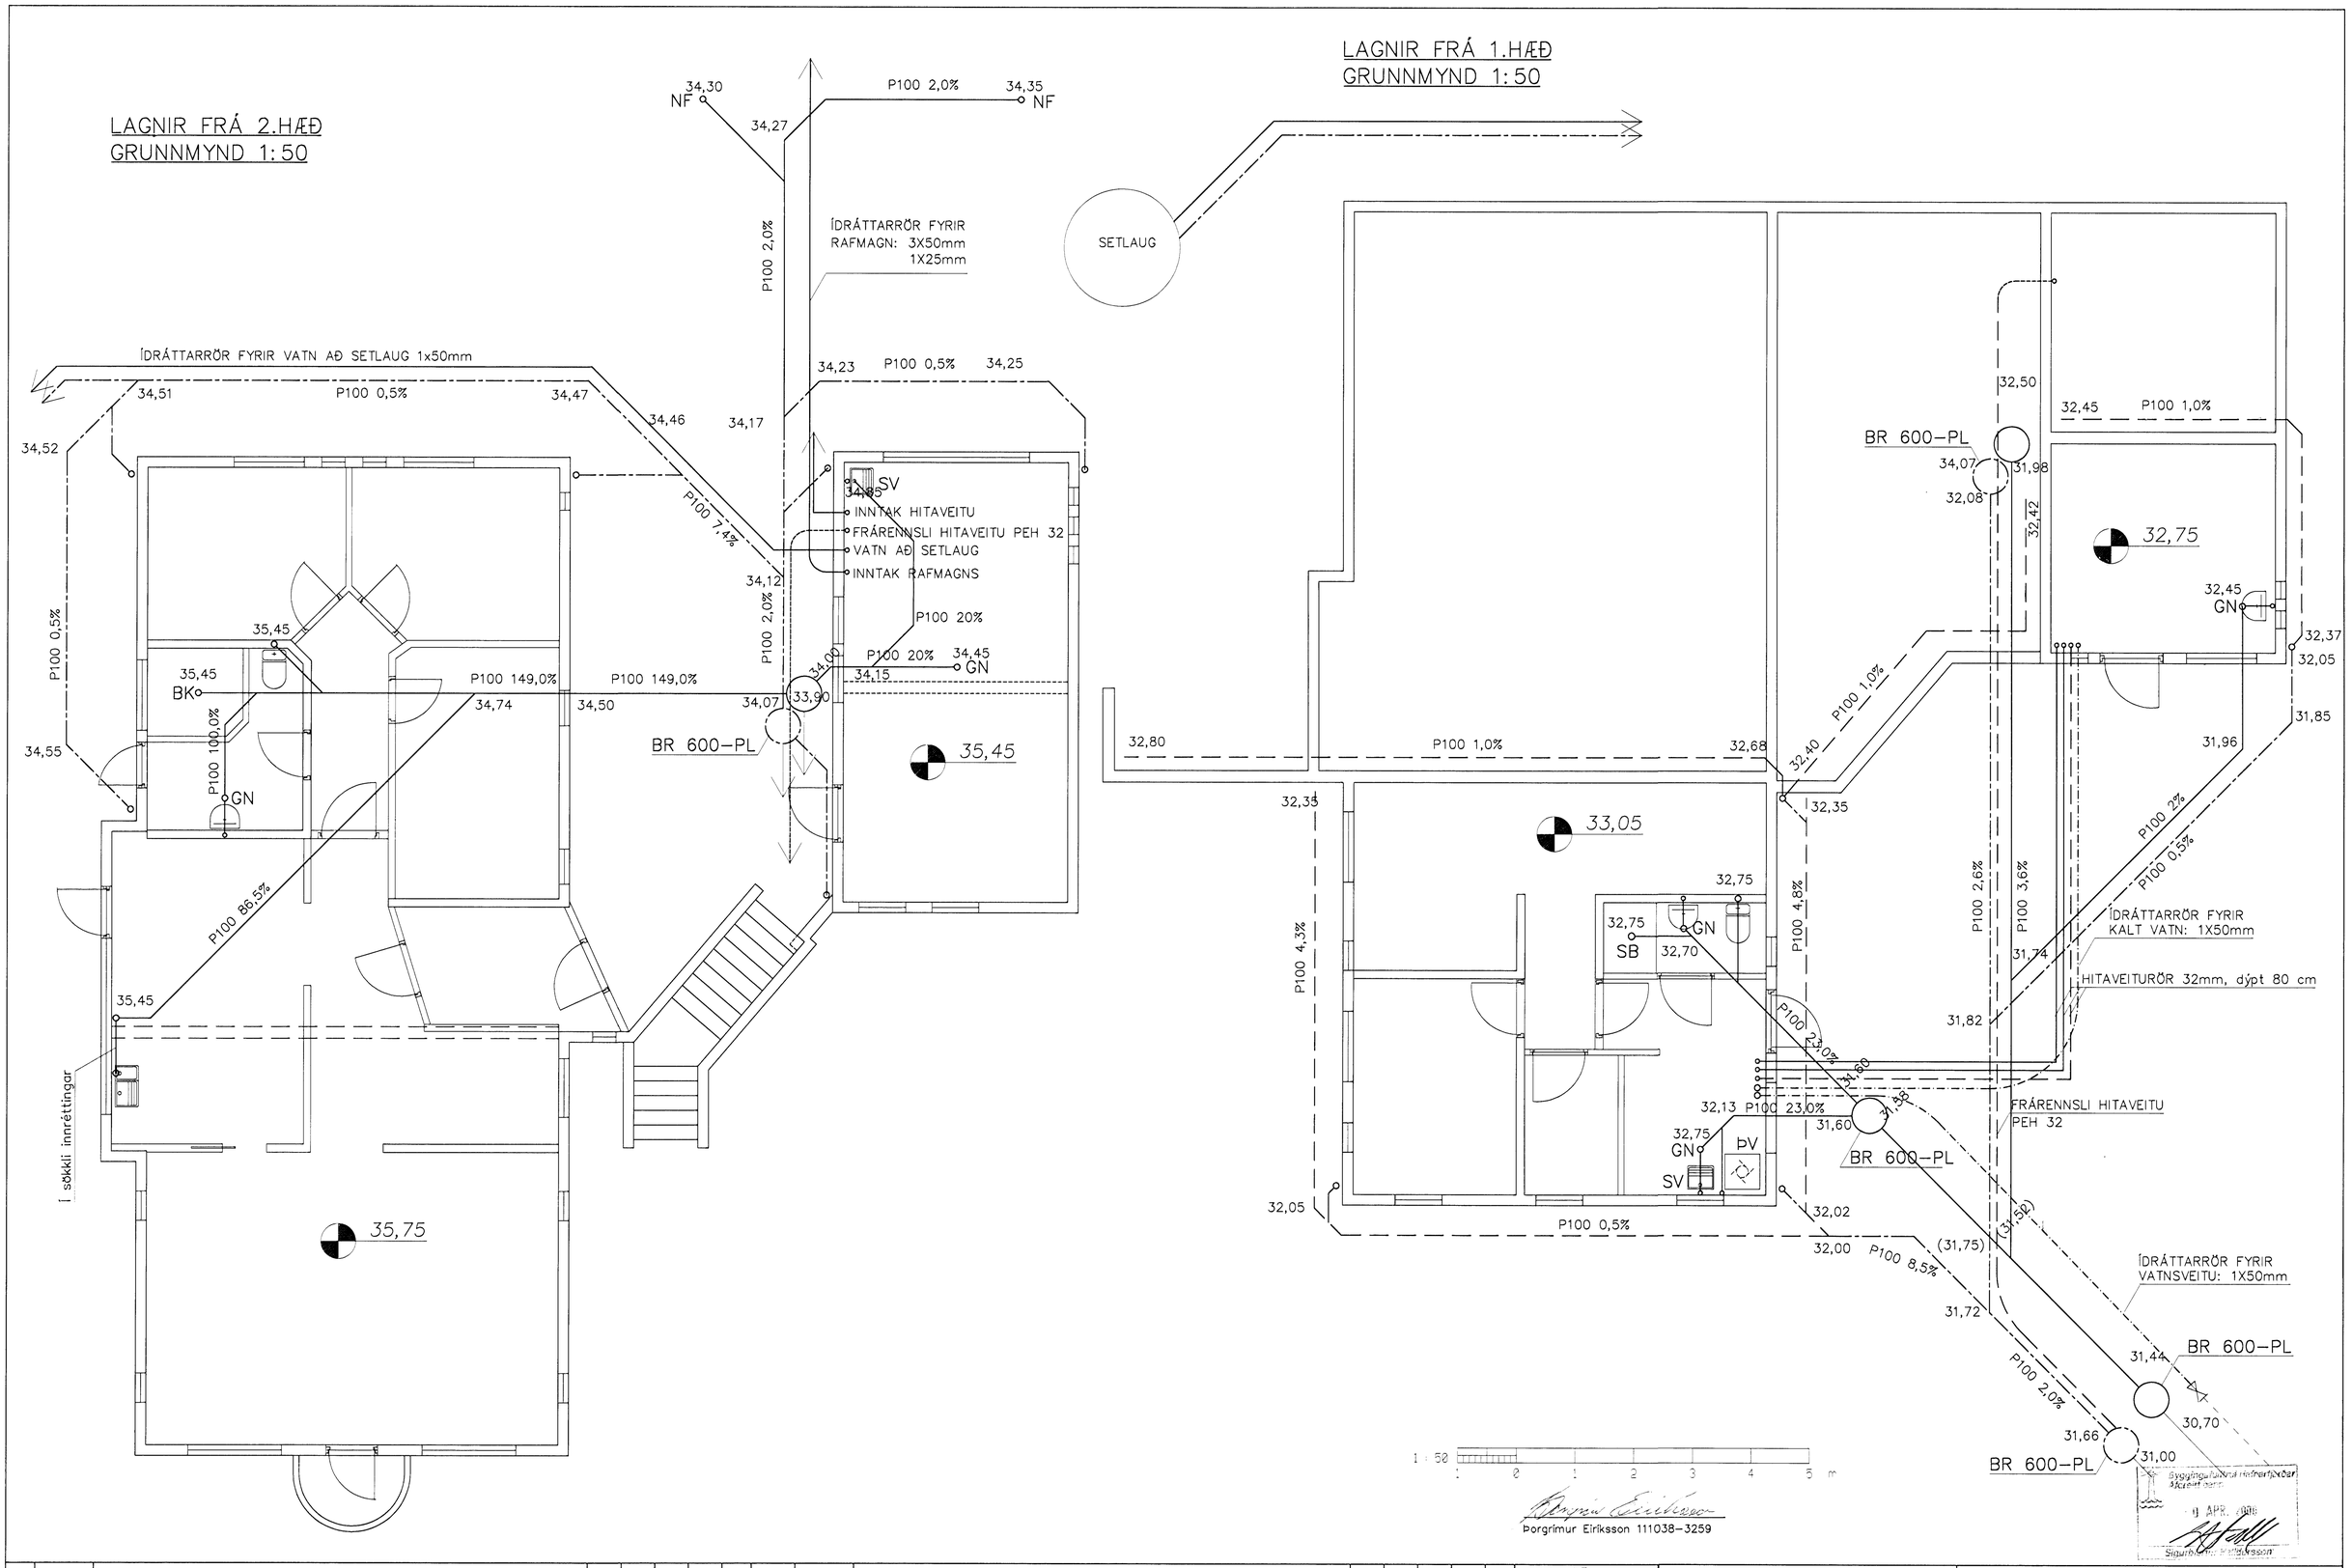

ÚTG.	DAGS.		TEIKN.	BREYTT	YFIRF.	SAMÞ.
C	7.4.2000	Drenlögn við 1. hæð, BR600	ÞE	ÞE		
B	23.02.2000	Handlaug í bílskúrskjallara	ÞE	ÞE		
A	8.1.2000	Frár. frá íbúð, HL á baði, tenging hús/bílsk., setlaug, frár. frá bílsk.	ÞE	ÞE		

HANNAÐ	ÞE
TEIKN.	EY
YFIRF.	
SAMÞ.	
DAGS.	16.12.1999
VERKNR.	99040
TEIKN. NR.	4.01

Klettur ehf
Verkfræðistofa
Bildshöfði 12
112 Reykjavík
Sími: 557 5200
Fax: 557 5201

EFSTAHLÍÐ 8

FRÁRENNSLISLANGIR
Í JÖRÐ

ÚTG. C