

Samþykkt þann
 01 NOV. 1999
 Byggingafulltrúinn í Hafnarfirði
 Eirichur Hjalmarrson

EFSTAHLIÐ 8 LANDNR:172951
 GREINIR:19200080

VIÐ BYGGINGAFRAMKVÆMDIR SKAL FARIÐ EFTIR
 ÁKVÆÐUM BYGGINGA LAGA, BYGGINGARREGLU-
 GERÐAR, ANNARA LAGA OG REGLUGERÐA SVÖ OG
 STÖÐLUM ER VIÐ EIGA

U-GILDI Í SAMRÆMI VIÐ IST.EN.ISO.6946
 EFNISLÝSING

HÚSIN ERU ÚPPSTEYPT Á HEFÐBUNDINN
 HÁTT UR JARNBENTRI STEINSTEYPU,
 MEÐ HEFÐBUNDNU TIMBURÞAKI, KLÆDDU
 BÁRUJÁRNI.





INNVEGGIR ERU STENSTEYPTIR OG
 LÉTTIR, HLJÓÐEINANGRÁDIR TIMBUR-
 VEGGIR KLÆDDIR SPONAPLÖTUM

EINANGRUN Í ÞAKI ER 200 MM ÞAKULL
 Í ÚTVEGGJUM 100 MM ÞETTULL
 Í GLUGGUM KGLER K2.0

ÚTVEGGIR ERU HRAUNABIR OG MÁL-
 ABIR AÐ UTAN EN ÞÚSSADIR AÐ INNAN
 MÁLABIR/FLISÁLAGÐIR

LITIR UTANHÚSS LJÓSIR.

GERT ER RÁÐ FYRIR SAMTENGDU
 VIÐVÖRUNARRERFI

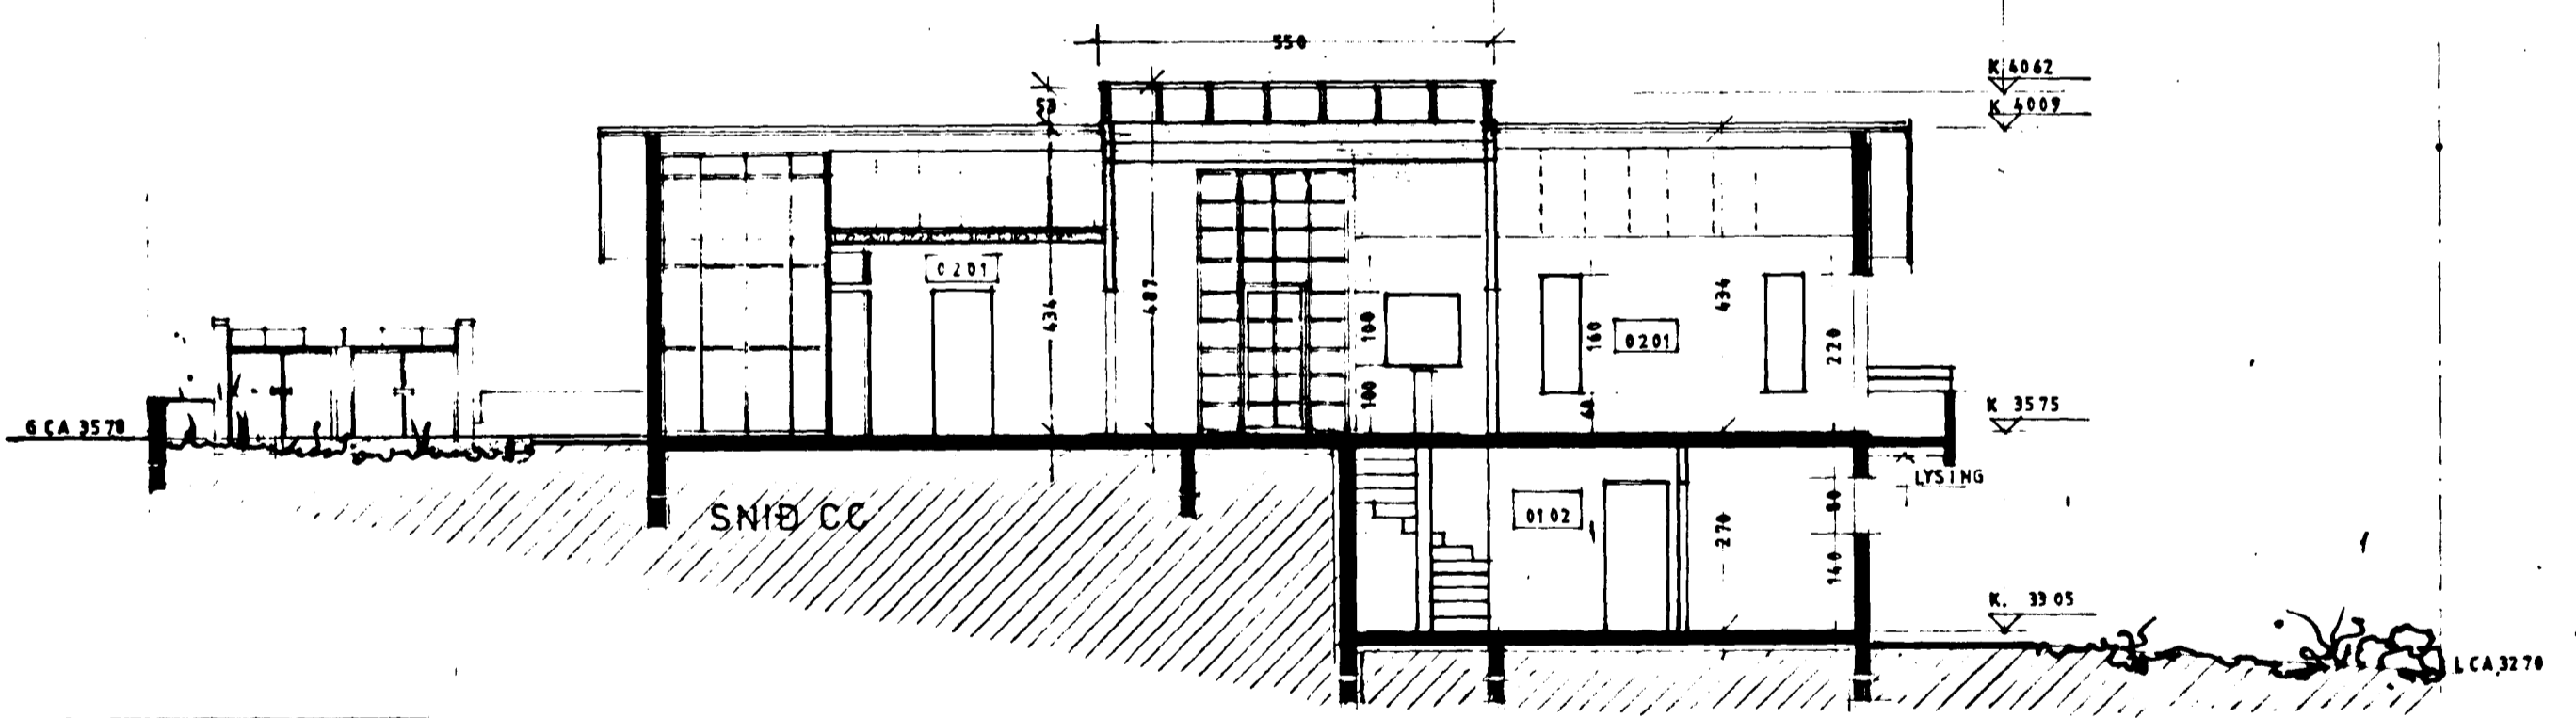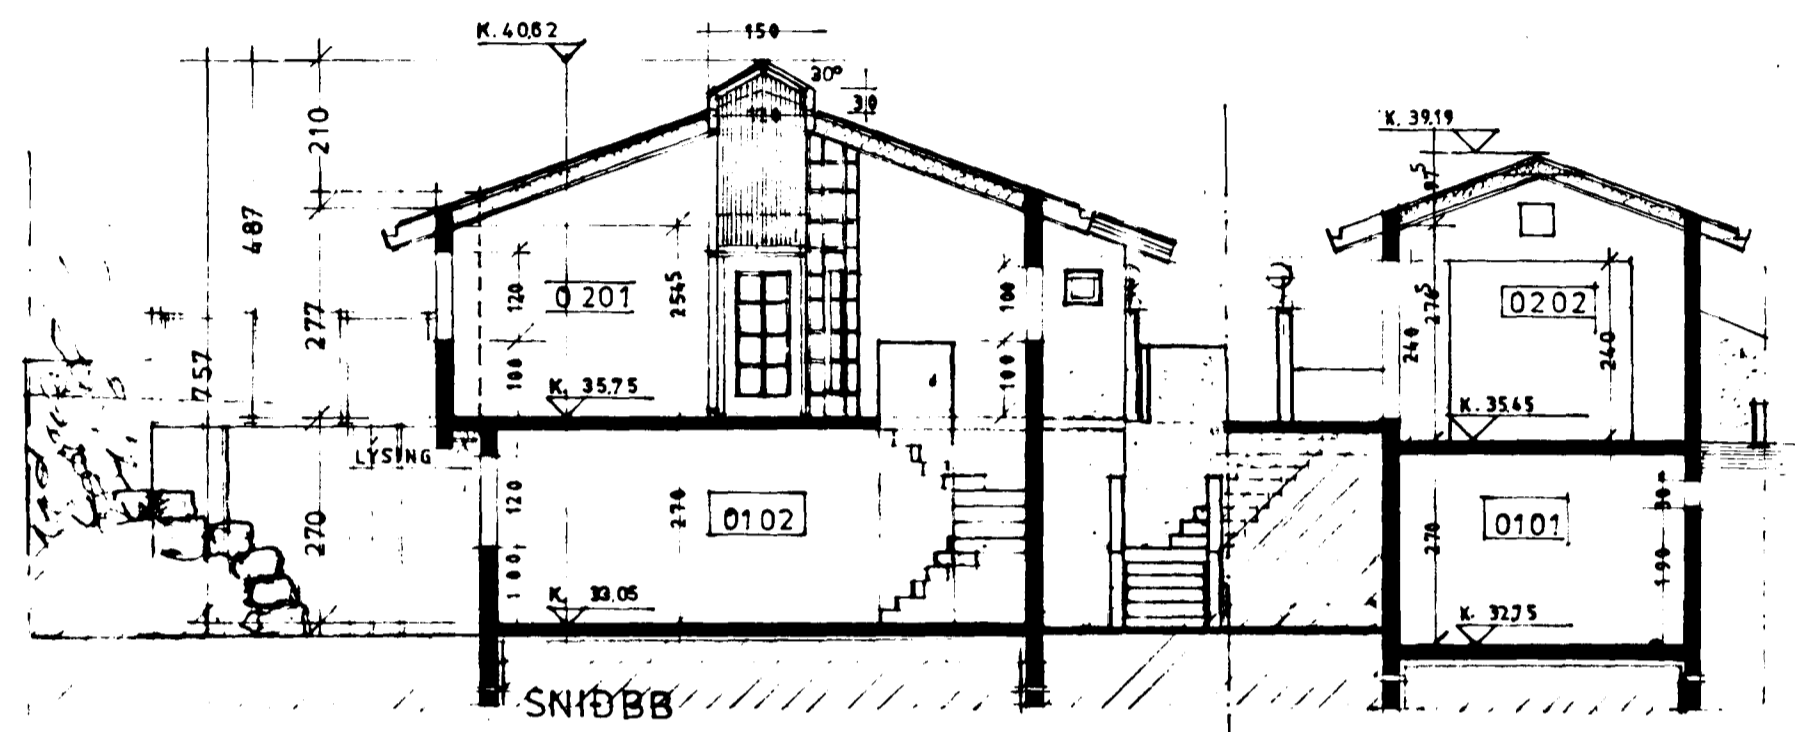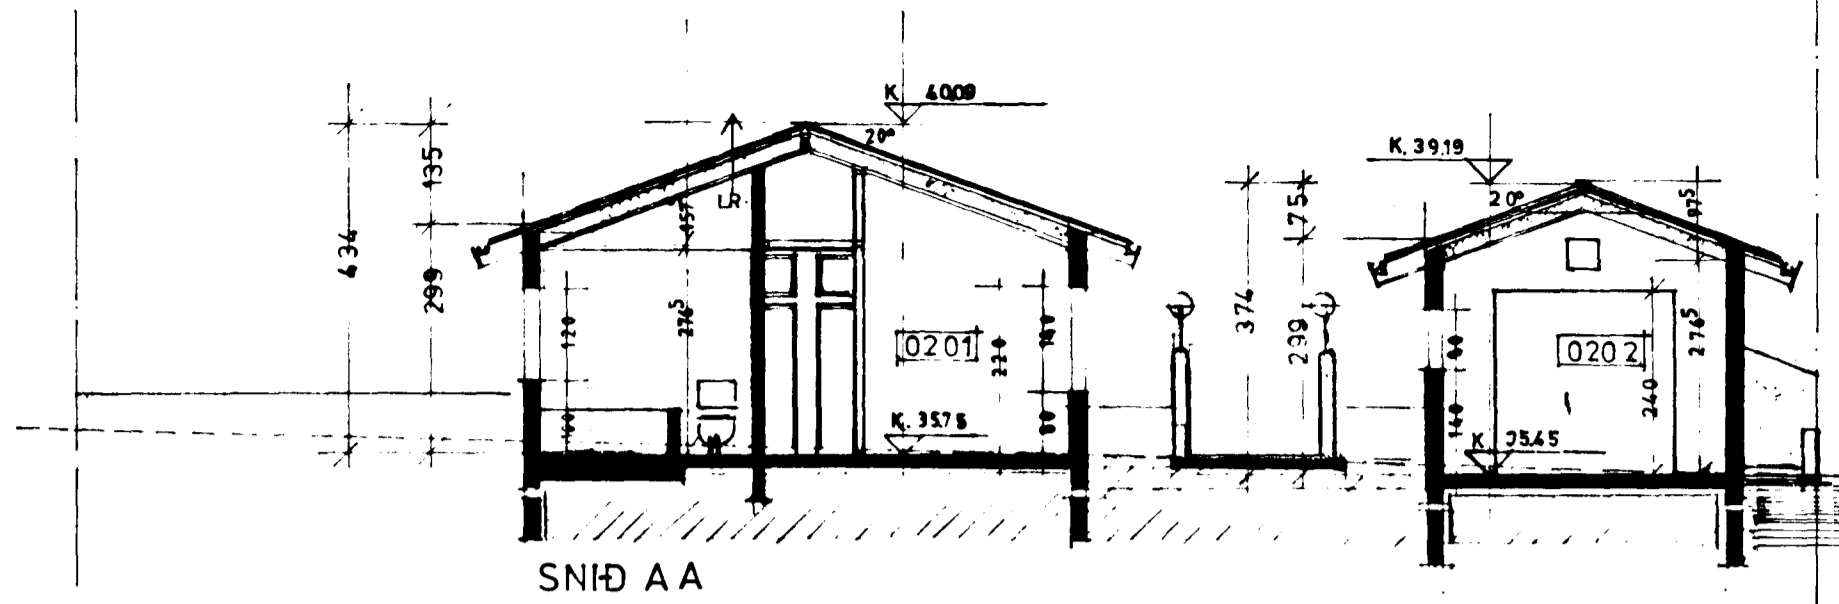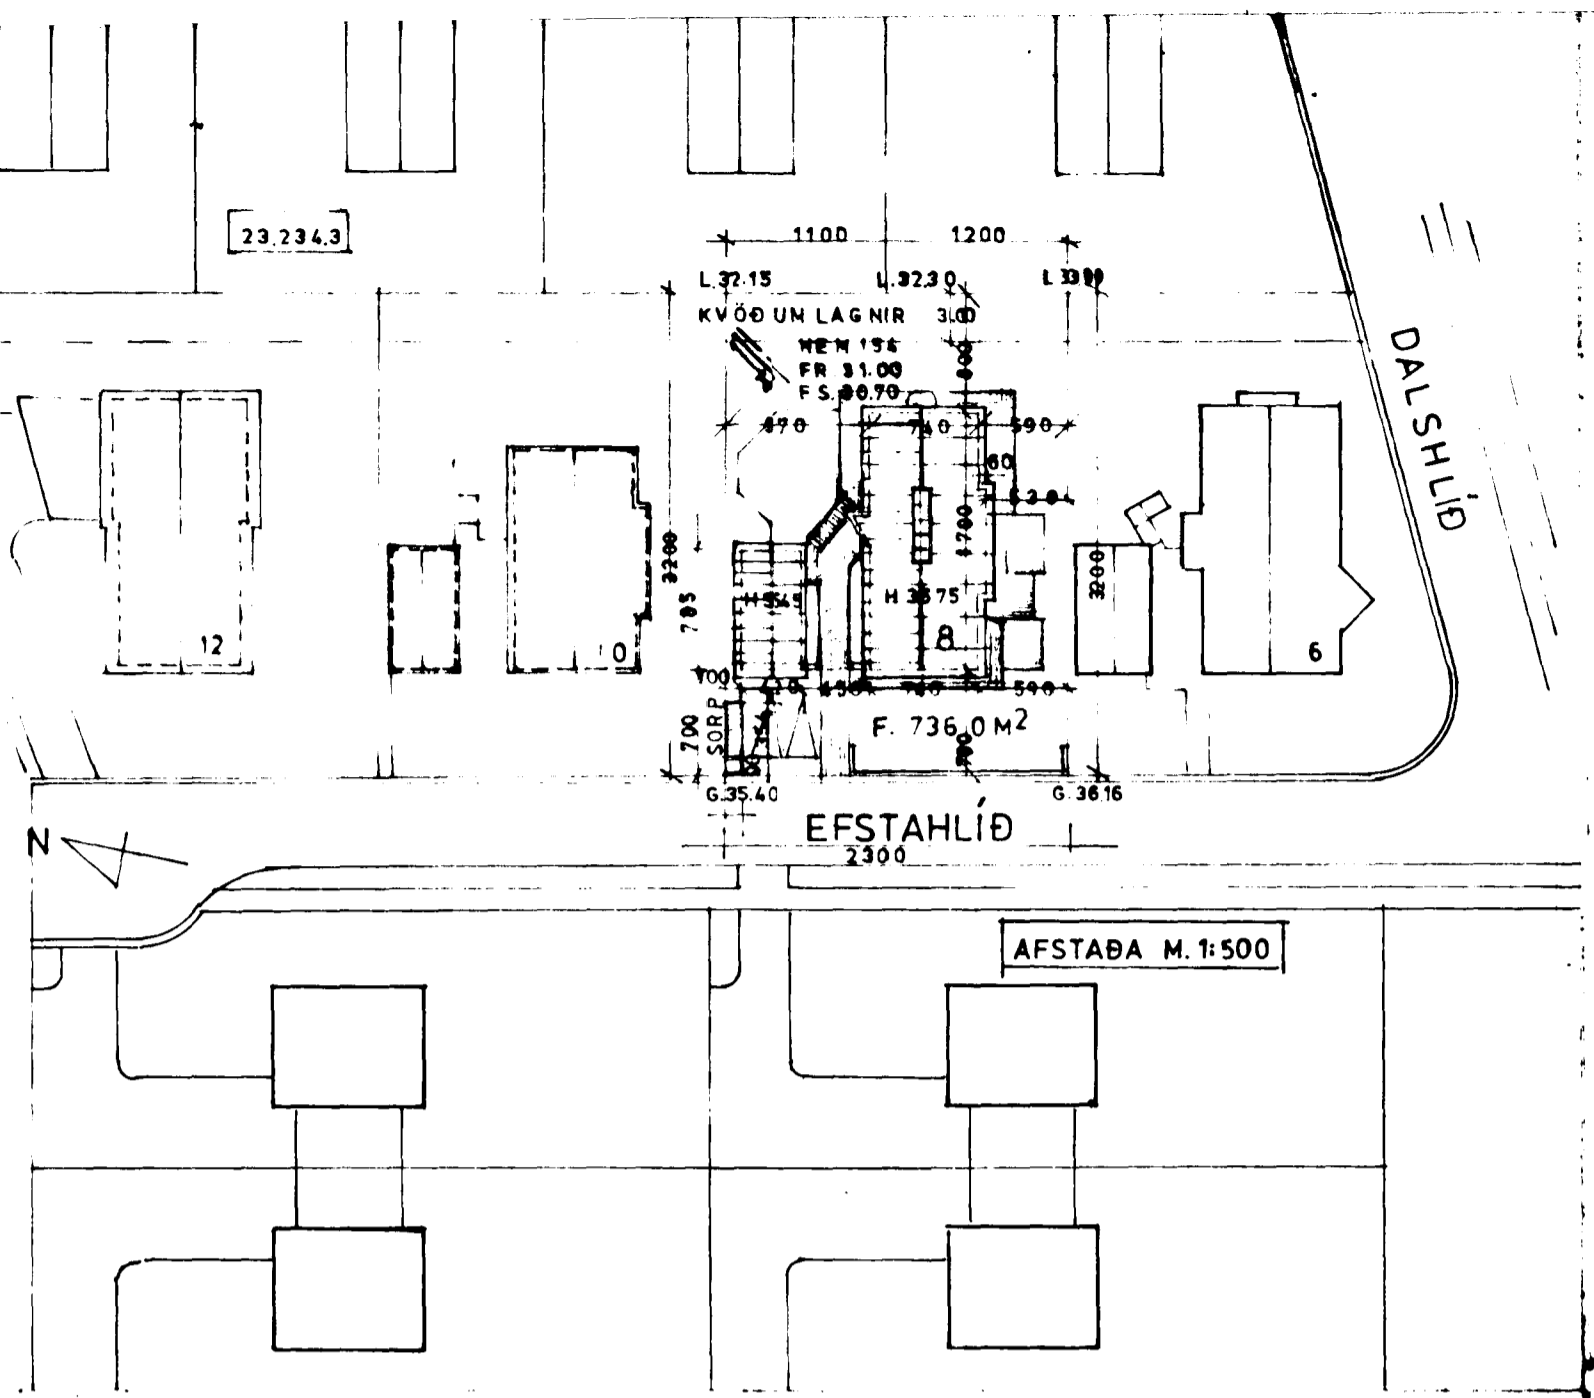

Skráningartafla: EFSTAHLIÐ 8, Hafnarfirði		Landsnúmer: 172951		Skrásetjari: Þorgilnaur Eriksdóttir		Kennitala: 111038 3259		Dags: 12.10.1999															
Mælingarnúmer: 01		Útgáfa 401		D6		D7		D8		D9		D10a		D10b		D11		D12		D16		D17	
Uppskipting og lýsing	L1	L2	L3	L4	L5	L6	L7	L8	L9	L10a	L10b	L11	L12	L16	L17	L18	L19	L20	L21	L22	L23	L24	
		Mælingar			234,6	0,0	3,6	3,6	231,0	0,0		819,2	192,4	231,0		649,586							
		Boin										32,7											
A	01	1. hæð			71,1	0,0	3,6	0,0	71,1	0,0		192,0	56,9	71,1									
A	0102	Geymsla	N	0201	16,5				16,5		2,70	2,70	44,6	12,3	16,5	2,70						33,210	
C	0103	Íverurými	N	0201	54,6		3,6		54,6		2,70	2,70	147,4	43,6	54,6	2,70						117,720	
		Troppur	U	0201	5,4				5,4														
A	02	2. hæð			163,5	0,0	0,0	3,6	159,9	0,0		594,5	136,5	159,9									
A	0201	Íbúð	N	0201	130,5			3,6	126,9		2,77	4,87	477,7	110,4	126,9	3,06						404,064	
A	0202	Bílf. geymsla	B	0201	33,0				33,0		2,99	4,09	116,8	26,1	33,0	3,54						92,394	
C	0203	Svalir	S	0201	2,2				2,2							1,00						2,200	

HAFNARFIRÐI 15 OKT 1999
 AFSTAÐA M. 1:500; SNID A OG B, M. 1:100
 SKRÁNINGARTAFLA.
 LITA
 TEIKNISTOFAN
 KIRKJUGÍ 15 220 HAFNARFIRÐI S. 555. 3770 KT. 210634 7049
 TEIKN 3/3