


Samþykkt þann  
01 NOV. 1999  
Byggingafulltrúinn í Hafnarfirði  
Erlendur Hjálmarsson


EFSTAHLID 8 LANDNR: 172951  
GREINIR: 19200080

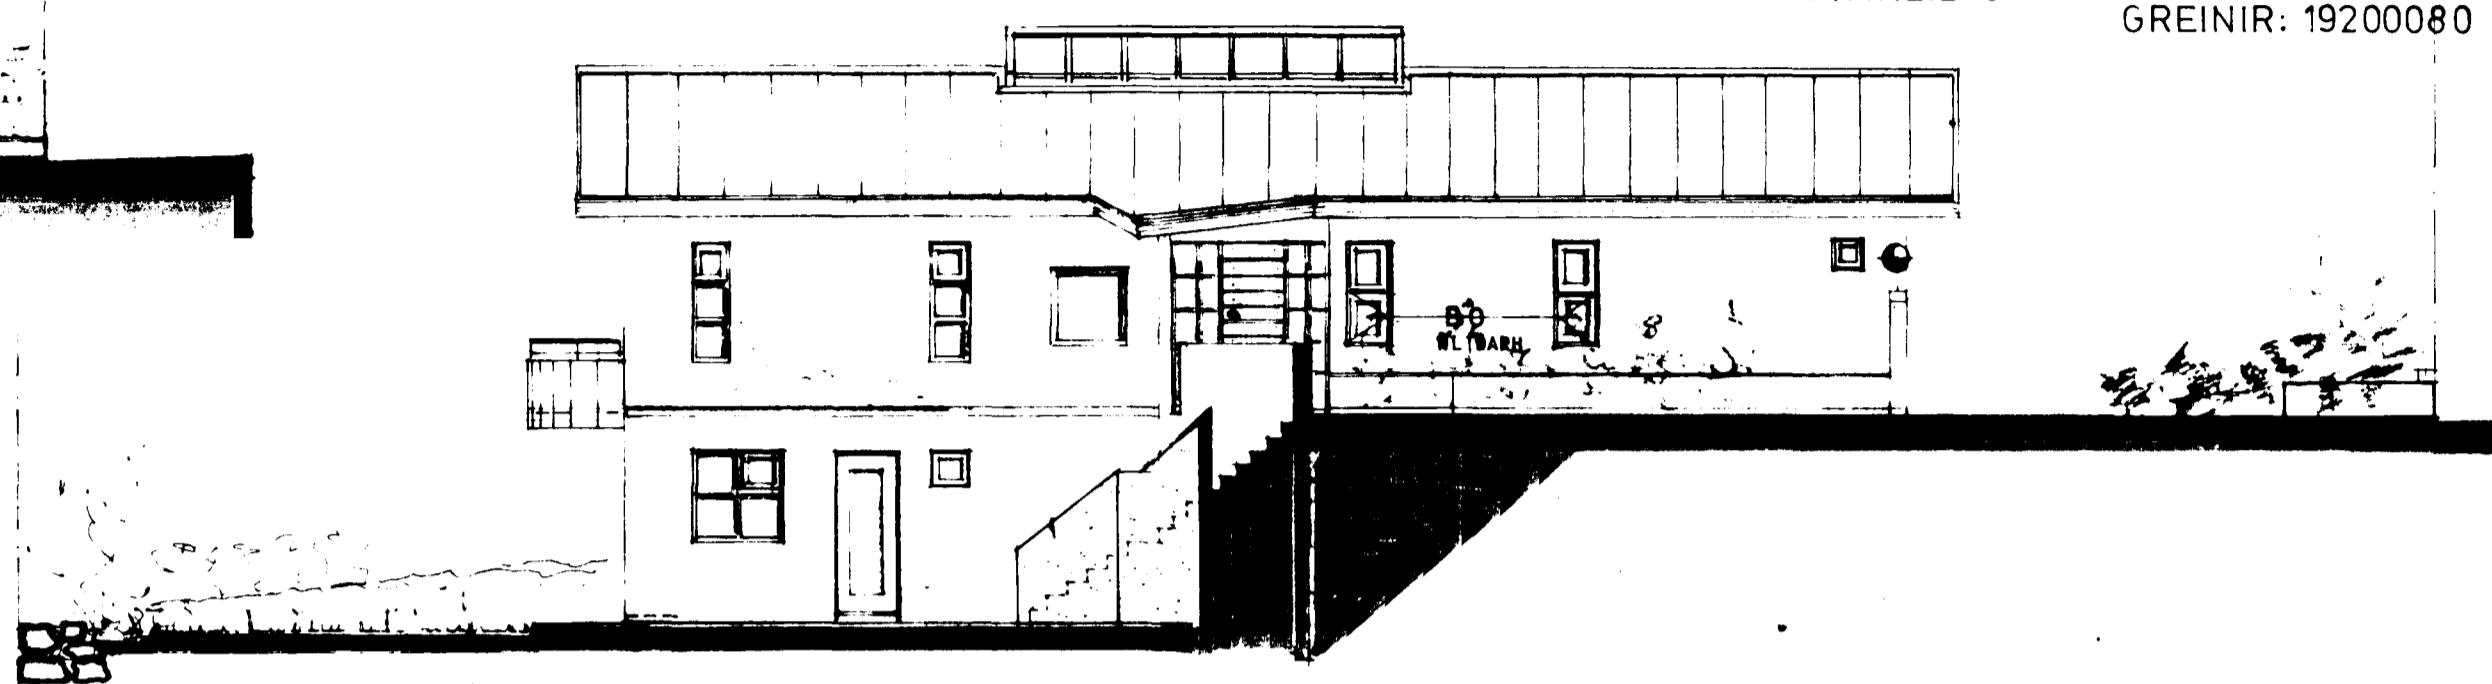


VESTUR




NORÐUR

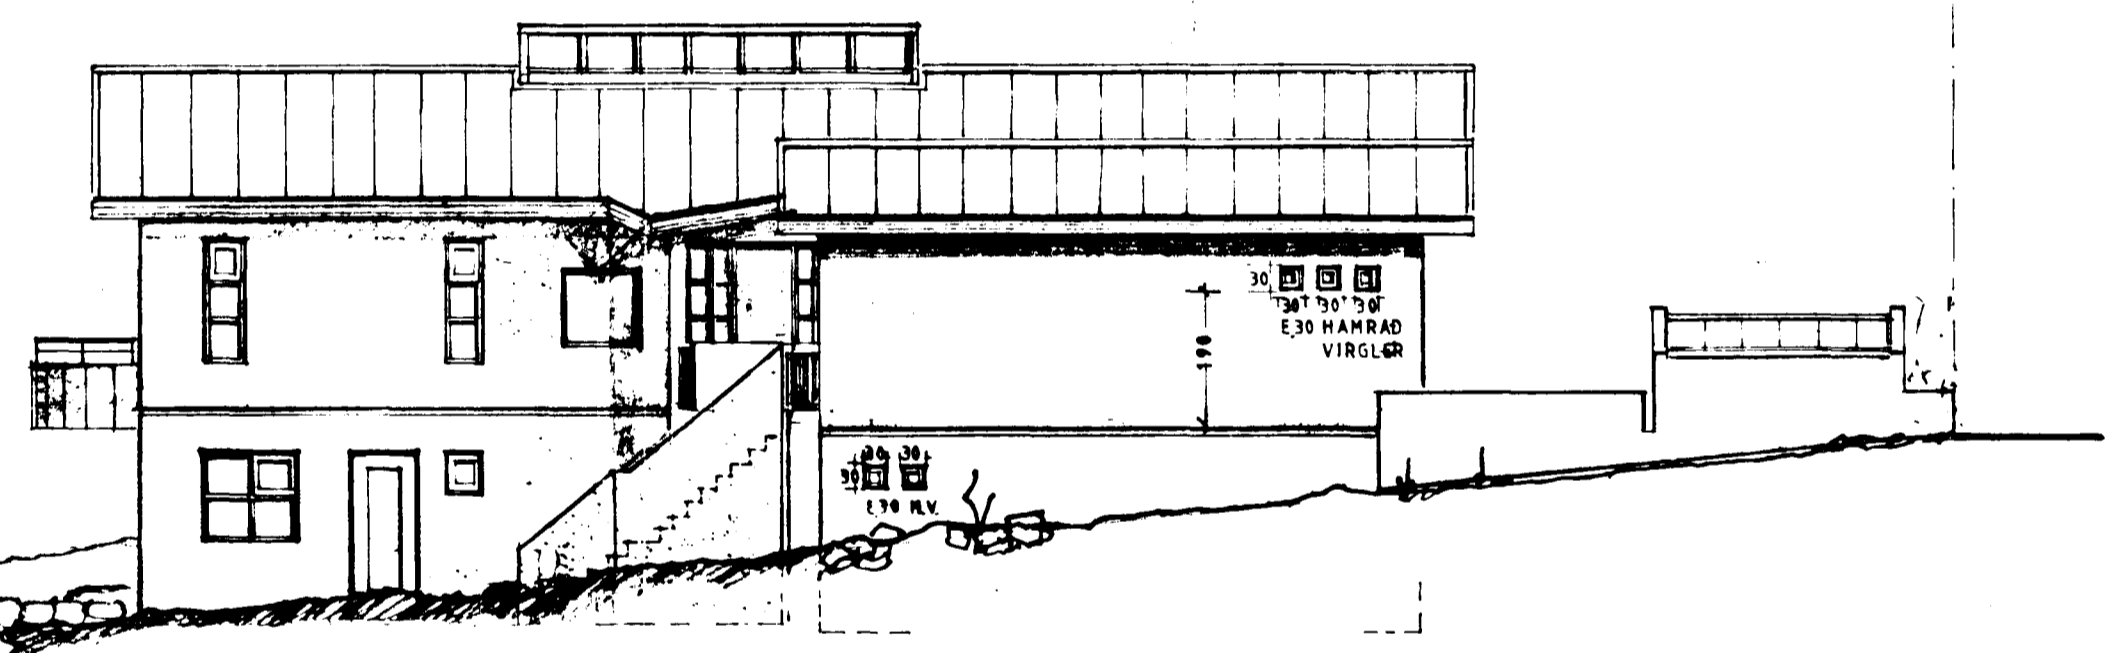

NORÐUR

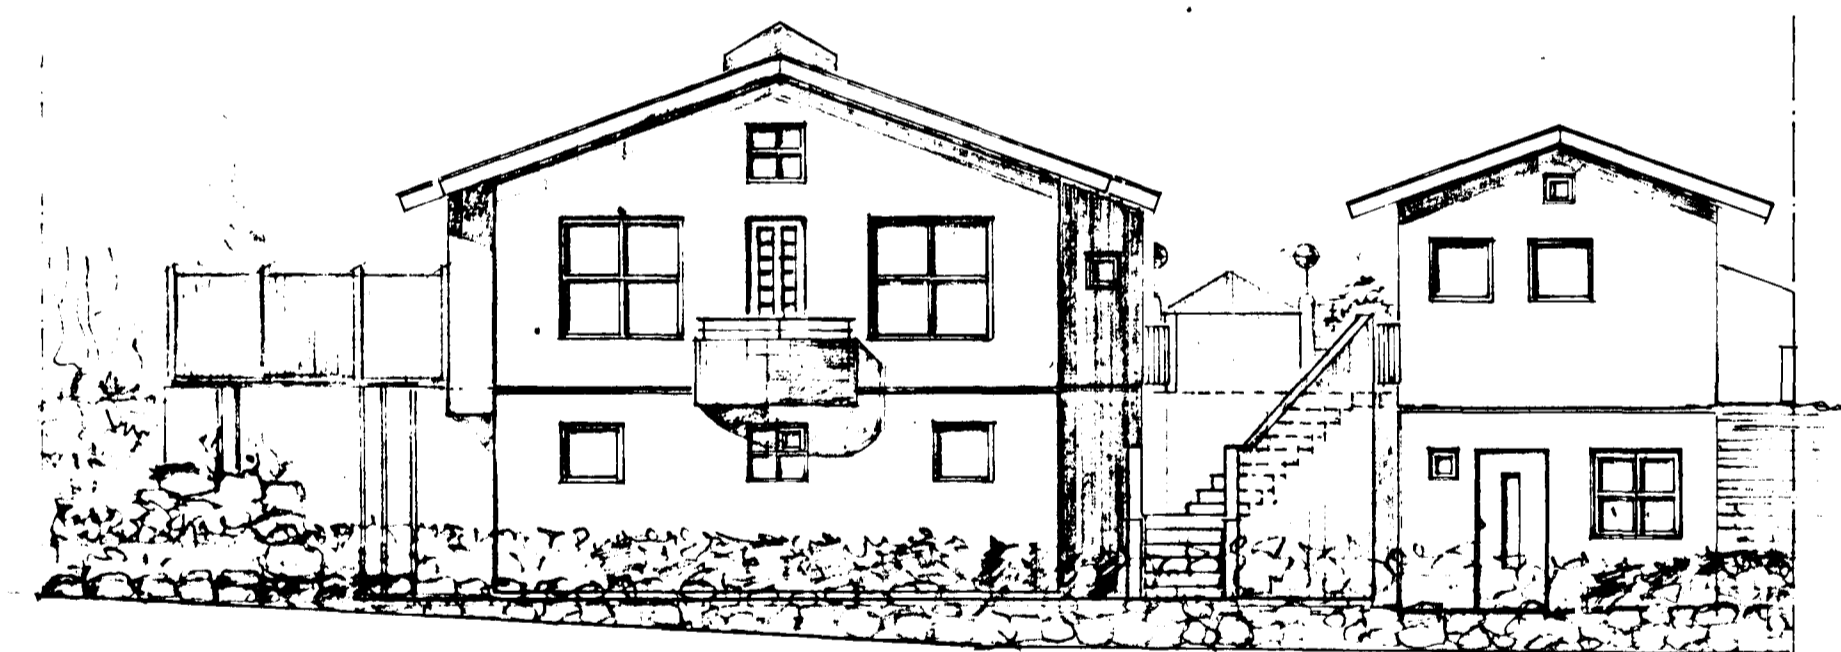

AUSTUR

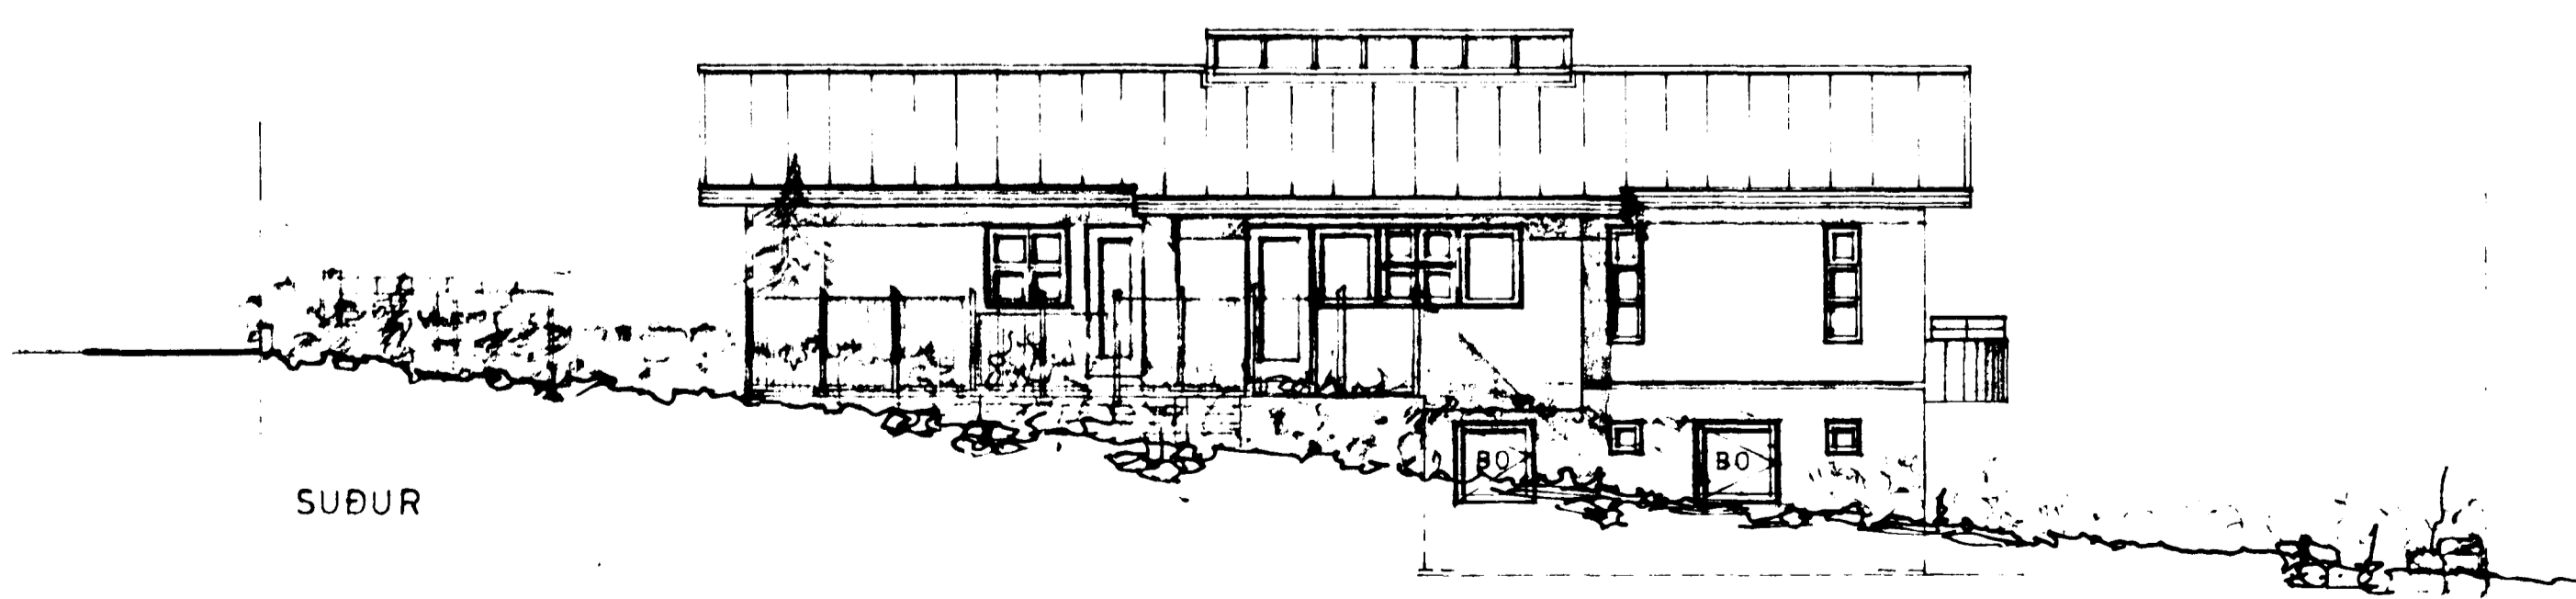

SUÐUR

HAFNARFIRÐI 15 OKT 1999.  
EFSTAHLID 8 UTLIT M.1:100

LITLA  
TEIKNISTOFAN  
KIRKJUVEGI 15 220 HAFNARFIRÐI S. 555 3770 KT. 210636-7069  
Óli G. H. Björnsdóttir  
TEIKN 1/3