


A
B
C
D

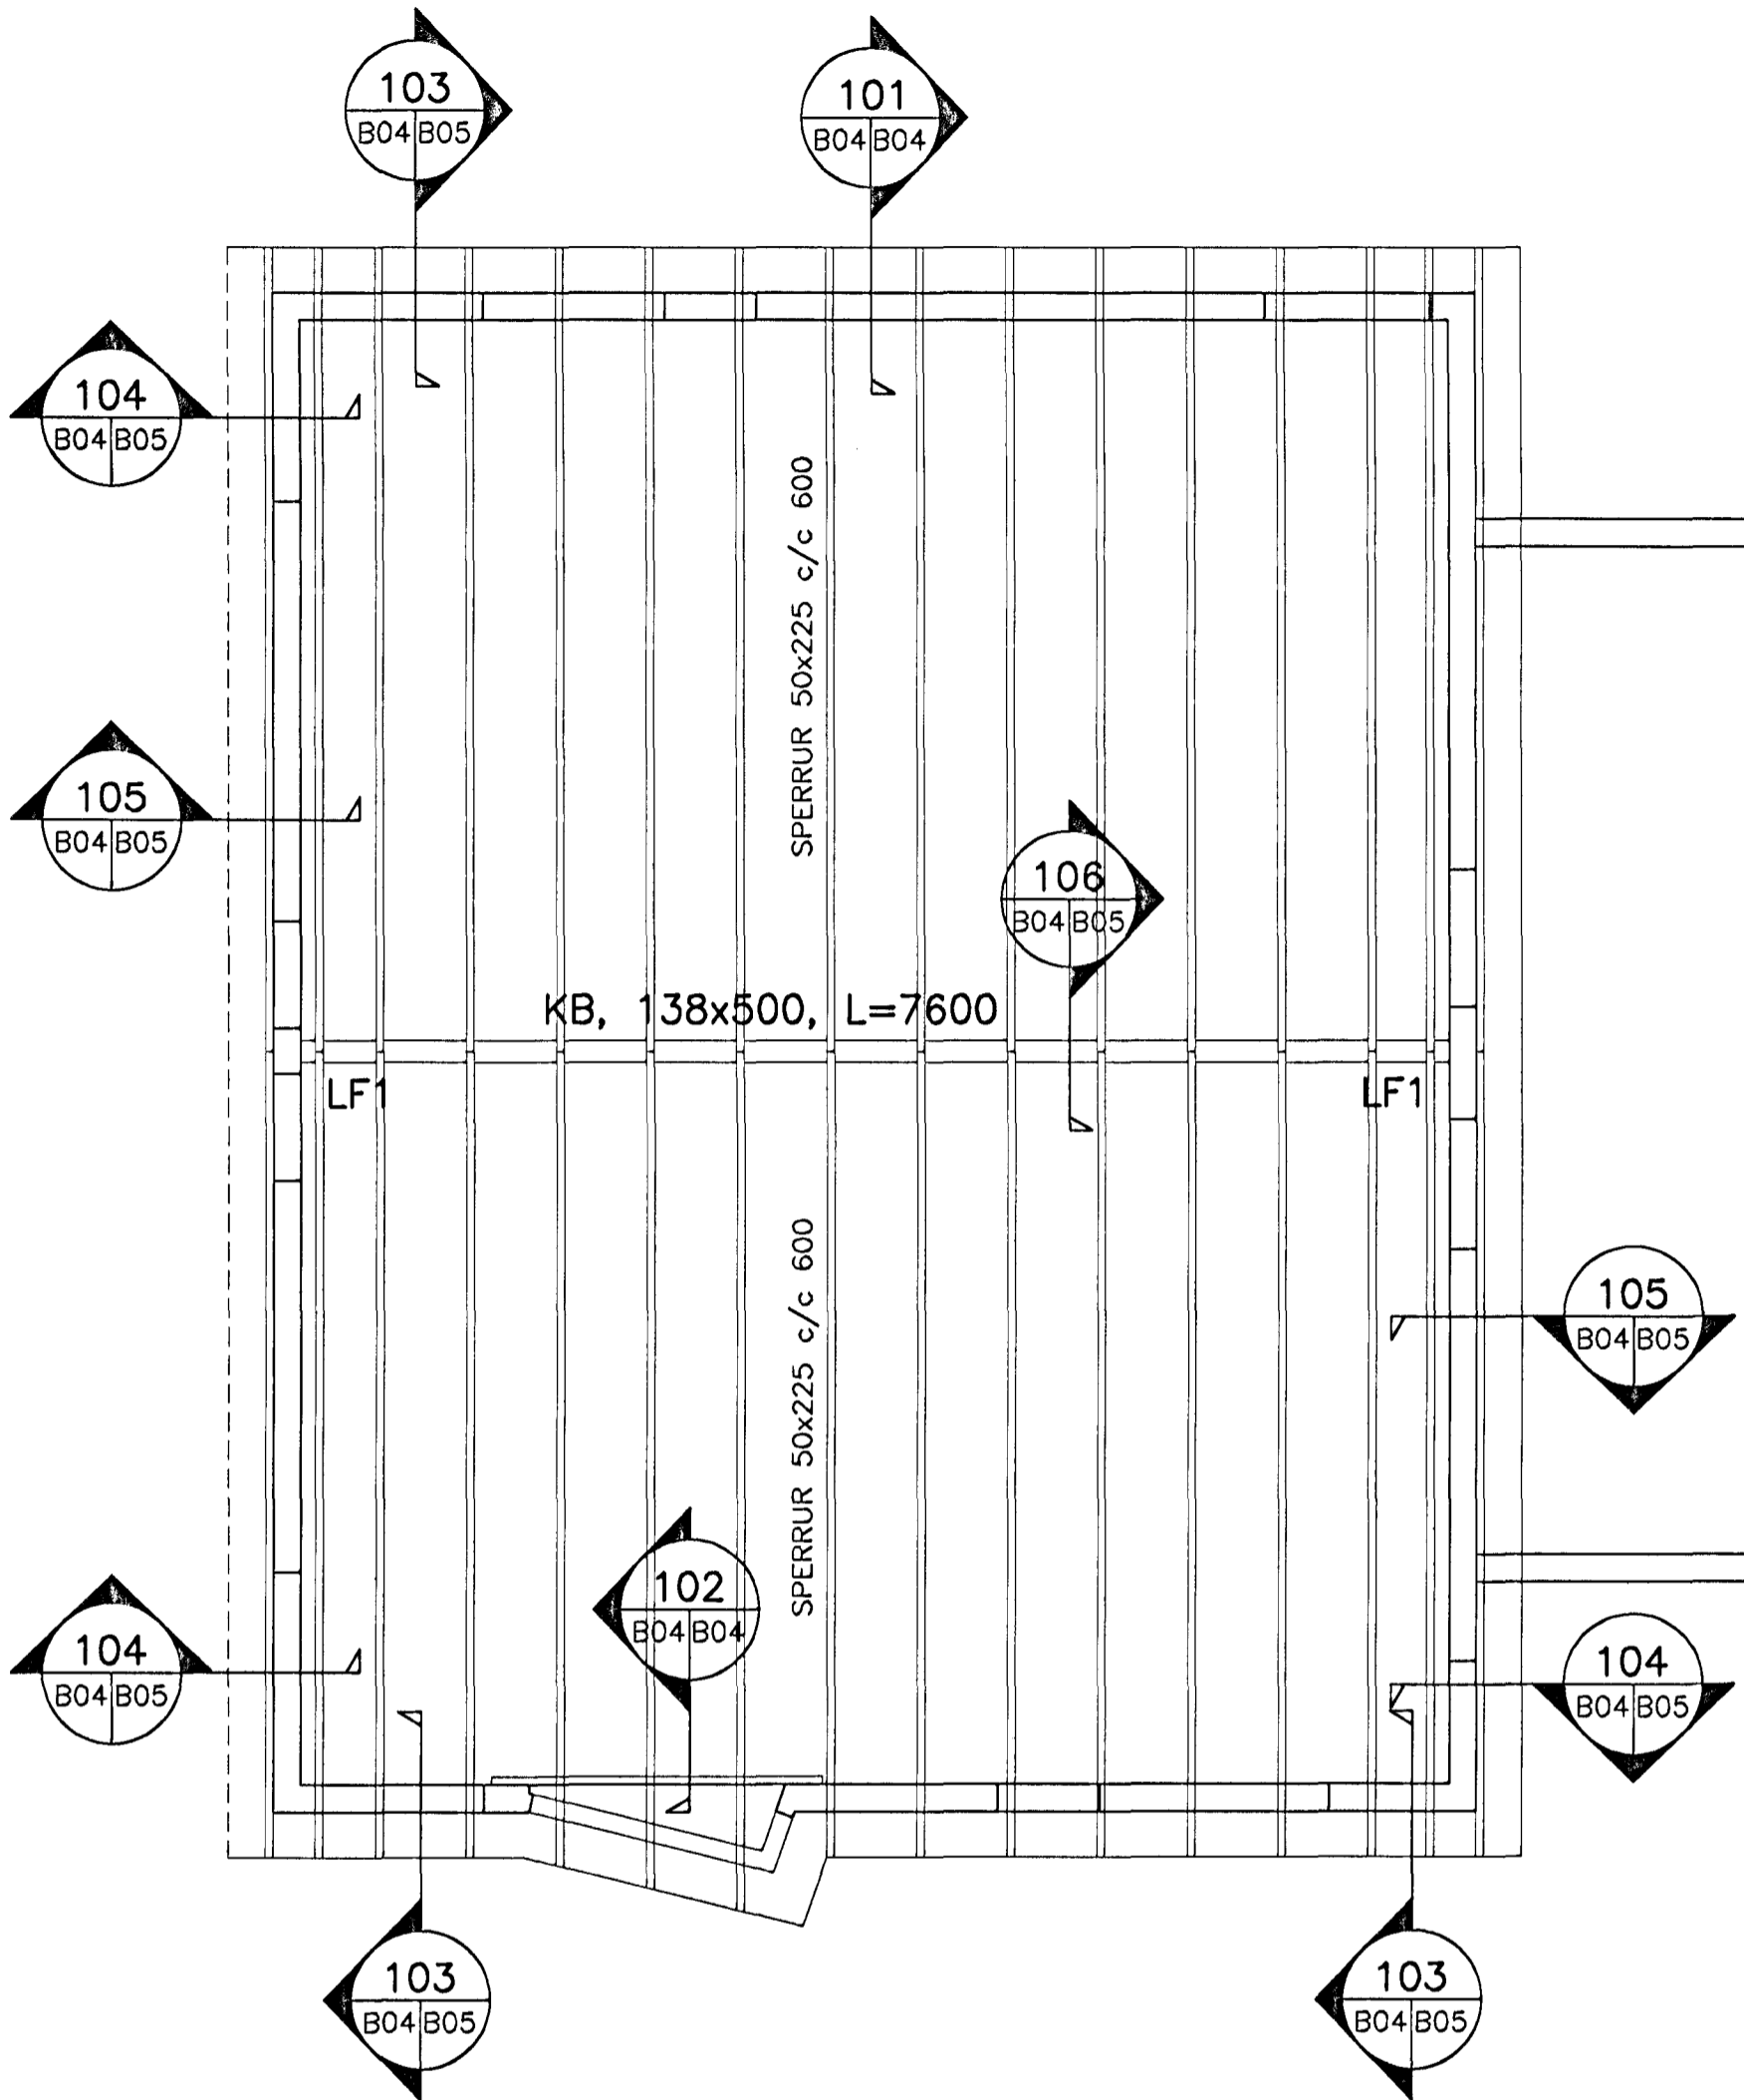



GRUNNMYND
1:50

SKÝRINGAR FYRIR ÞAKVIÐI OG ÞAKSTÁL:

LÍMTRÉ SKAL VERA KERTO LÍMTRÉ.
 TIMBUR Í SPERRUM SKAL ALLT STANDAST KRÖFUR SEM GERDAR ERU TIL TIMBURS AF STYRKLEIKAFLOKKI K24 SAMKVÆMT DS413.
 ADRIR BURDARVIÐIR MEGA VERA ÚR VENJULEGU BYGGINGATIMBRI.
 ALLIR NAGLAR, BOLTAR OG FESTIJÁRN Í ÞÖKUM SKULU VERA HEITGALVANHÓDUD.
 BOLTAR: L=150/80 MERKIR LENGÐ BOLTA: 150mm OG FESTIÐÝPT: 80mm
 N TÁKNAR VENJULEGAN FERHYRNDAN SAUM
 K TÁKNAR KAMBSAUM

ÞAKKLÆDNING:
 Í ÞAKKLÆDNINGU SKAL NOTA 25x150mm BORDVIÐ (HEIMILT ER AD NOTA GALLALÍÐIÐ MÓTAEFNI, HEILT OG ÓKLOFID). HVERT BORD SKAL NEGLT Í HVERJA SPERRU MED 3 STK 31/80 (3") SAUM, EDA RIFFLUDUM SKOTNÓGLUM 28/70.
 BORD SKAL EINGÓNGU SETJA SAMAN Á SPERRUM. SAMSETNINGAR SKULU ALDREI VERA TVÆR EDA FLEIRI Í RÖÐ Á SÖMU SPERRU.
 ÞAKJÁRN/STÁL SKAL NEGLT MED RIFFLUDUM EDA SNÓNUM SAUM. NEGLT SKAL Í ADRA HVERJA HÁBÁRU NEMA YSTI 1,0m VID GAFLA OG NEDST Á ÞAKI (3 NEDSTU NAGLARADIRNAR), ÞAR SKAL NEGLT Í HVERJA HÁBÁRU. NAGLARADIRNAR SKULU MYNDA REGLULEGT MYNSTUR OG HVER NAGLARÖÐ SKAL FÁ HALD Í TVEIMUR BORDUM (NEGLT Á VÍXL Í 2 SAMLIGGJANDI BORD). BIL MILLI NAGLARADA SKAL VERA 0,6m.

102 SNID
B04/B04 1:10

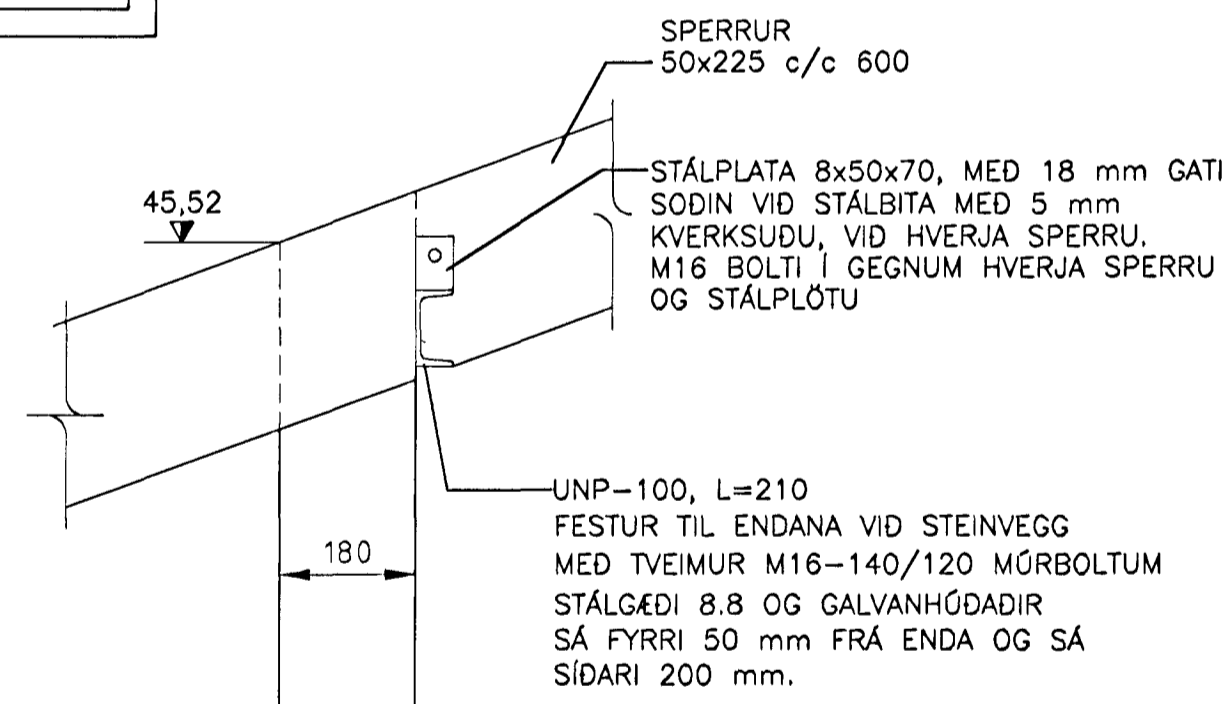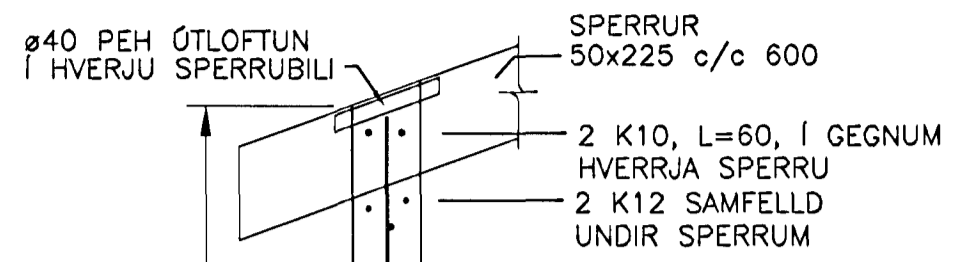

Byggingatullitri Hafnarfjarðar
Afgreitt þann
12 JAN. 2000
Sigurbjartur Halldórsson

BREYTT.	DAGS.	SKÝRINGAR:	ÚTGÁFA	HANNAÐ
B1	27.09.1999	BYGGINGATEIKNING		KE
B2	10.01.2000	SNIDI 102 BREYTT		KE

SKÝRINGAR:
 STEINSTEYPA FRAMKVEMDAFLOKKUR: B
 STEYPUGÆÐI: C25
 BRÖTÞÓLSFLOKKUR: 300kg/m³
 SEMENTSMAGN: 0,50
 V/S TALA: 5-10
 ÞYKKLEIKAFLOKKUR, SIGMÁL: 5,5%
 LOFTINNIHALD: Ks40 OG ST37
 BENDISTÁL STÁLGEÐI: Ks40 OG ST37
 FJARLÆGD BENDINGAR FRÁ STEYPUYFIRBORDI: innanhúss: 15mm
 utanhúss: 30mm
 SKEYTILENGDIR: 40d
 K10c/c30 TÁKNAR 10mm KAMBSTÁL MED 30cm MILLIBILI
 SÉ EKKI ANNARS GETID SKULU ALLIR ÚT- OG INNVEGGIR JÁRNBEITIR MED:
 EINFALDRI JÁRNAGRIND: K10 c/c 25, LÓDRÉTT
 K10 c/c 30, LÁRÉTT
 SÉ EKKI ANNARS GETID KOMI AUKALEGA JÁRN UMHVERFIS GLUGGA, HURDIR OG GÖT Í PLÖTUM OG VEGGJUM ER SVARA TIL ÞEIRRA JÁRNA SEM KLIPPT ERU Í SUNDUR, ÞÓ ALDREI MINNA EN 2 K12 ER NÁI 60 cm ÚT FYRIR OP.
 ÖLL MÁL ERU Í cm, NEMA JÁRNAPVERMÁL OG TIMBURSTÆRDIR, SEM ERU Í mm OG HÆÐARKÓTAR Í m.
 LÍMTRÉFESTING LF-1 SJÁ TEIKNINGU B05
 ÖLL AFNOT OG AFRITUN TEIKNINGAR, AD HLUTA EDA HEILD, ER HÁÐ SKRIFLEGU LEYFI HÖFUNDA.

KRISTINN EIRÍKSSON

BYGGINGARVERKFRÆÐINGUR

VESTURÁSI 54· 110 REYKJAVÍK· SÍMI: 567-1382
 FAX: 510-4002 NETFANG: ke@honnun.is

Efstahlíð 9, Hafnarfirði

BURDARVIKRI:
 2. HÆÐ, VEGGIR OG ÞAK
 GRUNNMYND OG SNID

M.	T. KE	G.	VNR. 99.1001
H. KE	Y. KE	MKV.	NR.
DAGS. UNDRISKRIFTAR	KT.	1:20 1:50	B04
SAMD.			ÚTGÁFA B2