


AFSTÖÐUMYND, 1:500

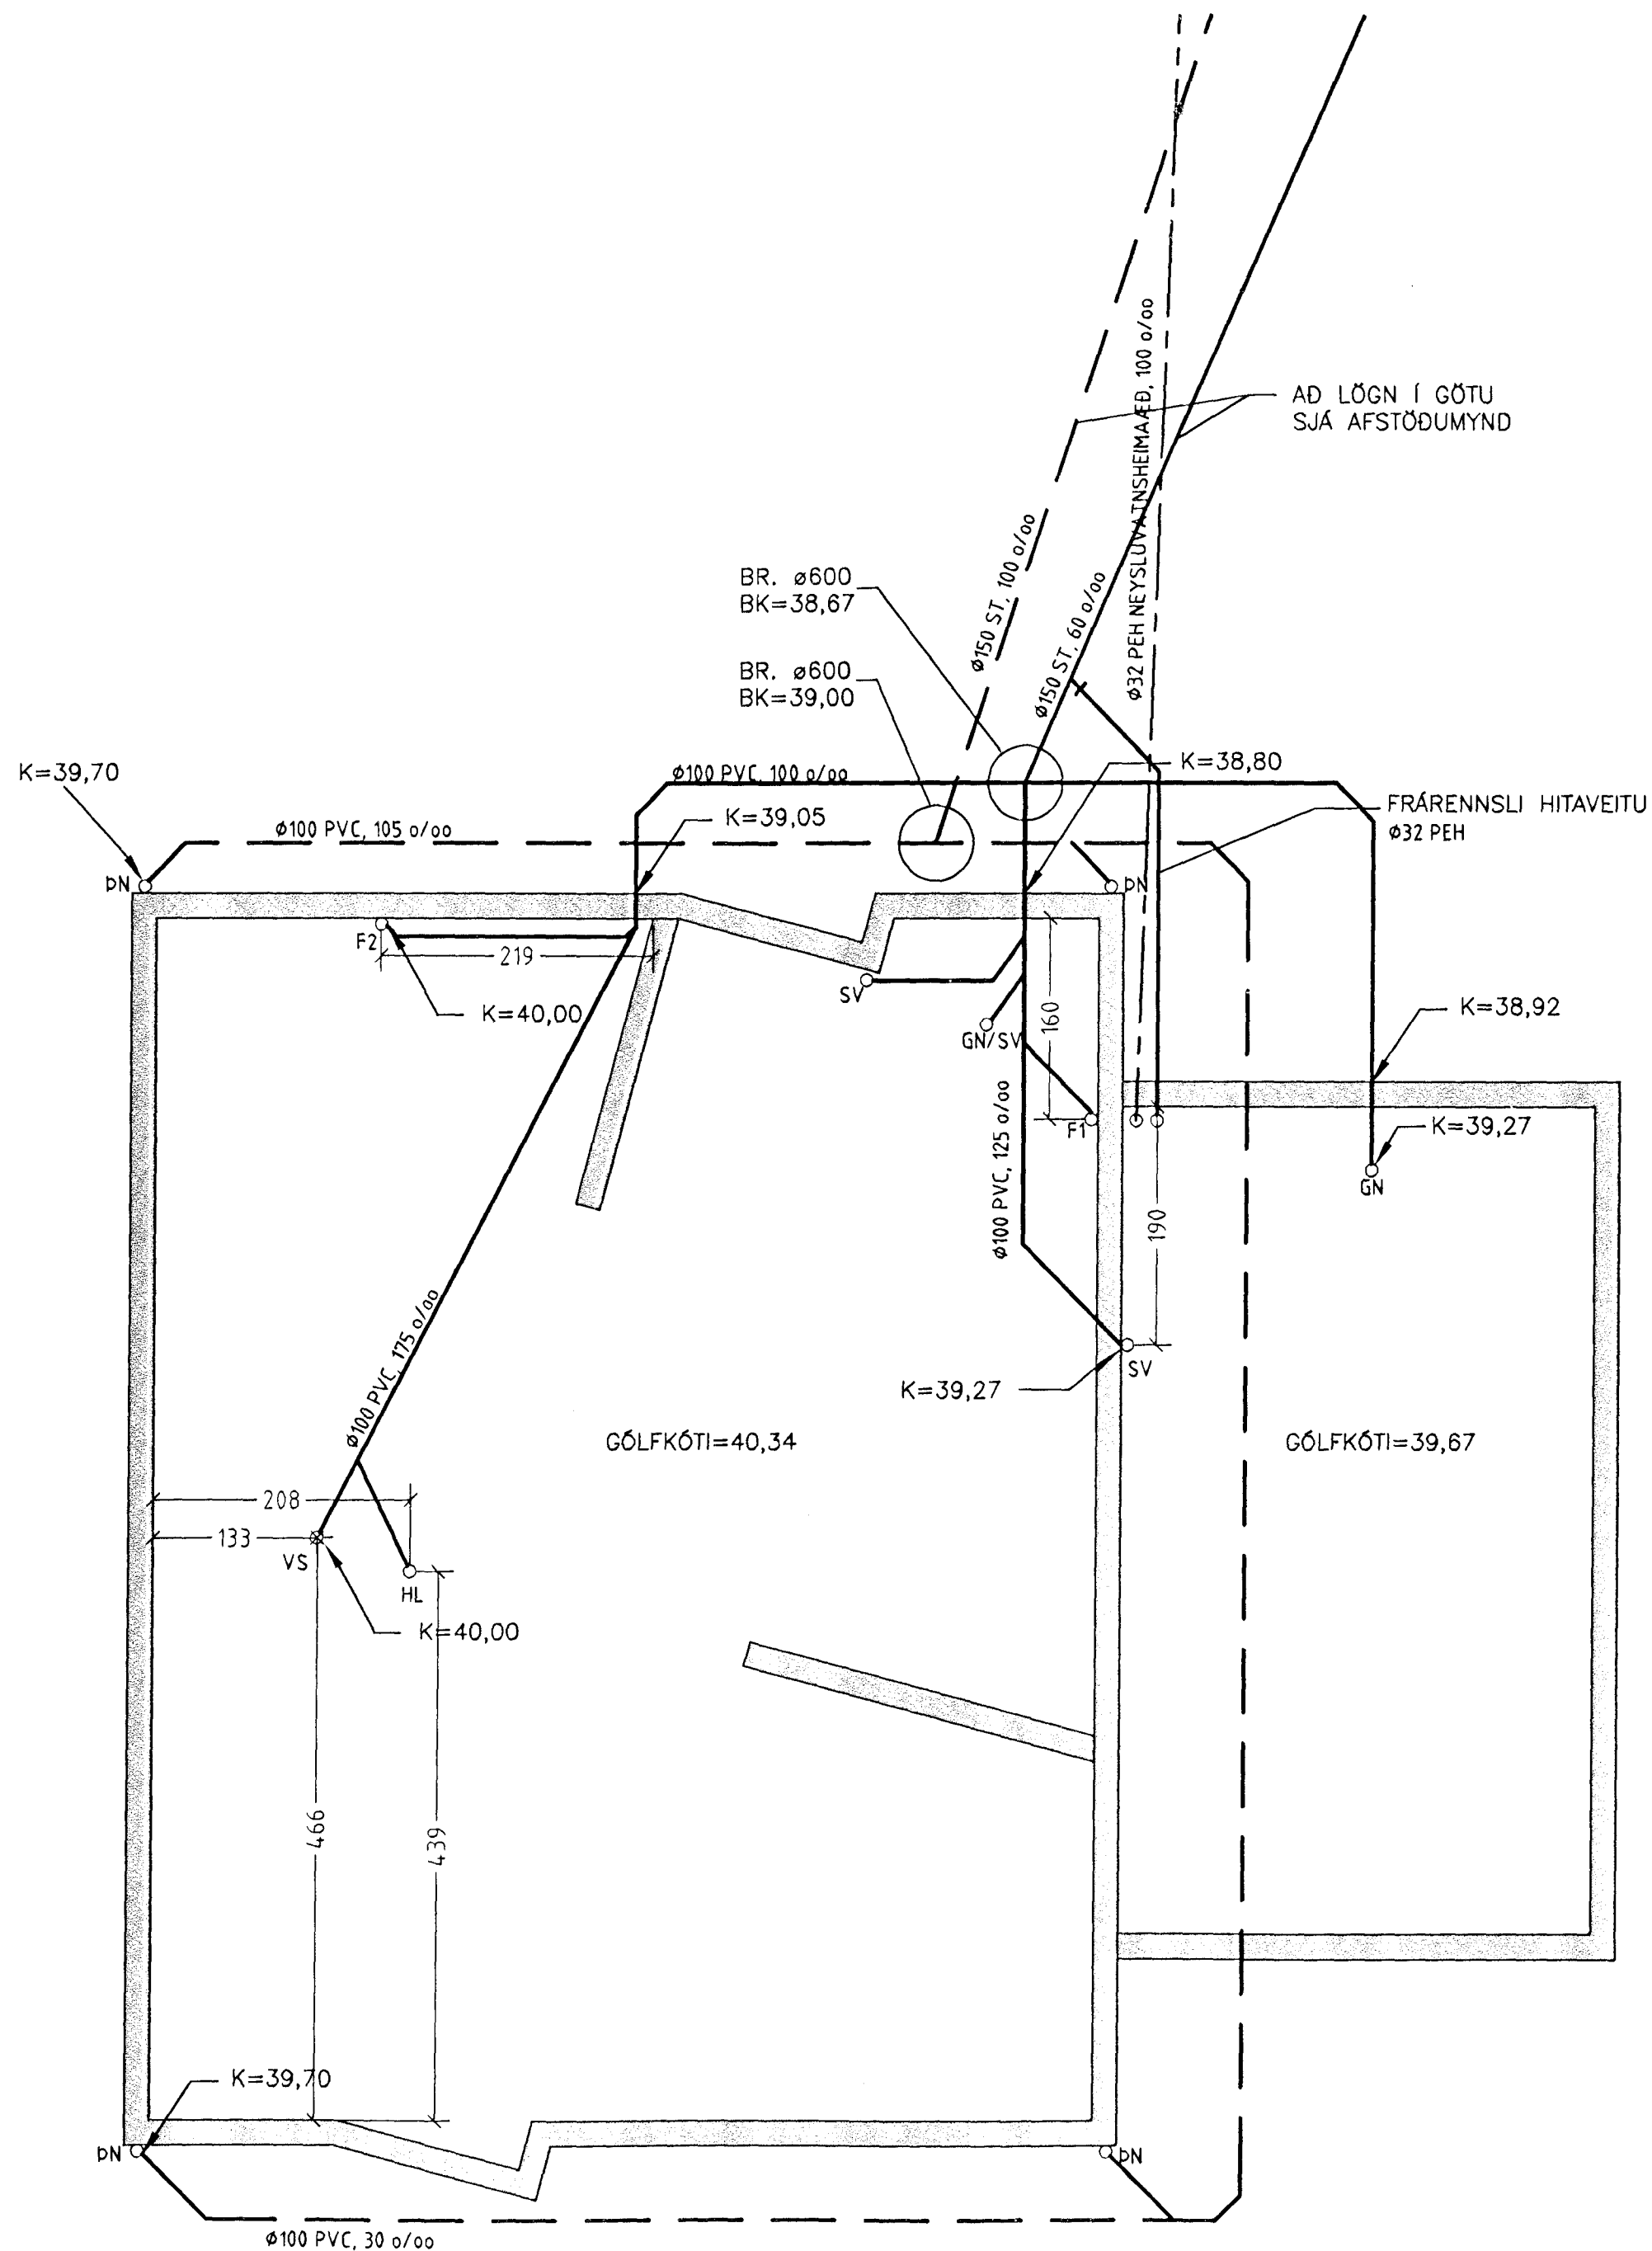

GRUNNMYND 1:50

SKÝRINGAR:

MERKINGAR:

- SKOLPLÖGN
- REGNVATNSLÖGN
- JARÐVATNSLÖGN
- STÓTUR Í GÓLFI


ST PÍPUR ÚR STEINSTEYPU
 PVC PÍPUR ÚR POLYVINYLKLÓRÍÐ
 PEH PÍPUR ÚR POLYETHYLEN

- | | |
|---------------------|-----------------------------|
| HL HANDLAUG | GN GÖLFNIDURFALL |
| VS VATNSSALERNI | NF NIDURFALL |
| BK BÄDKER | DN ÞAKNIDURFALL |
| SB STEYPIBÁÐ | SN SVALANIDURFALL |
| BI SKOLSKÁL (BIDET) | VL VATNSLÁS |
| EV ELDHÓSVASKUR | BR BRUNNUR |
| SV SKOLVASKUR | HS HREINSISTÓTUR |
| RV RÆSTVASKUR | F _n FALLPIPA NR. |
| UP UPPÞVOTTAVÉL | GN/SV GÖLFNIDURFALL MED |
| ÞV ÞVOTTAVÉL | GEGNUMSTREYMI FRÁ SKOLVASKI |

ADRAR SKÝRINGAR:

EFNI Í GRUNNLÖGN SKAL VERA STEINSTEYPA EDA PVC.
 EFNI Í FRÁRENNSLISLÖGN UTANHÖSS SKAL VERA STEINSTEYPA EDA PVC
 ALLT EFNI OG FRÁGANGUR SKAL VERA Í SAMRÆMI VIÐ ÁKVÆÐI
 ÍST-65, ÍST-68 OG GILDANDI REGLUGERDIR.

BREYT.	DAGS.	SKÝRINGAR:	ÚTGÁFA	HANNAÐ
B1	18.05.1999	BYGGINGARTEIKNINGAR		GIP

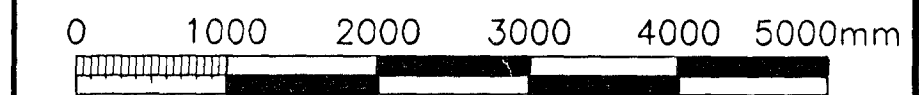

ÖLL AFNÖT OG AFRITUN TEIKNINGAR, AD HLUTA EDA HEILD,
 ER HÁÐ SKRIFLEGU LEYFI HÖFUNDA.

KRISTINN EIRÍKSSON

BYGGINGARVERKFRÆÐINGUR

VESTURÁSI 54 · 110 REYKJAVÍK · SÍMI: 567-1382
 FAX: 510-4082 NETFANG: ke@honnun.is

Efstahlíð 9, Hafnarfirði

FRÁVEITU- OG VATNSLÖGN
 GRUNNLAGNIR, GRUNNMYND.

Byggingarritun Hafnarfjarðar
 Afgreitt þann 21 MAÍ 1999
 Sigurbjarnir Kristjánsson

M.	T. GIP	G.	99.1001
H. GIP	Y.	MKV.	NR.
DAGS. UNDIRSKRIFTAR	KT. 120556-2749	1:50 1:500	P01
SAMP.	<i>Andreas Eiríksson</i>	ÚTGÁFA	B1