


*EKKI SKULUM HAFNA  
SARÞYKKA*



**Efstahlið 9**  
Hafnarfirði

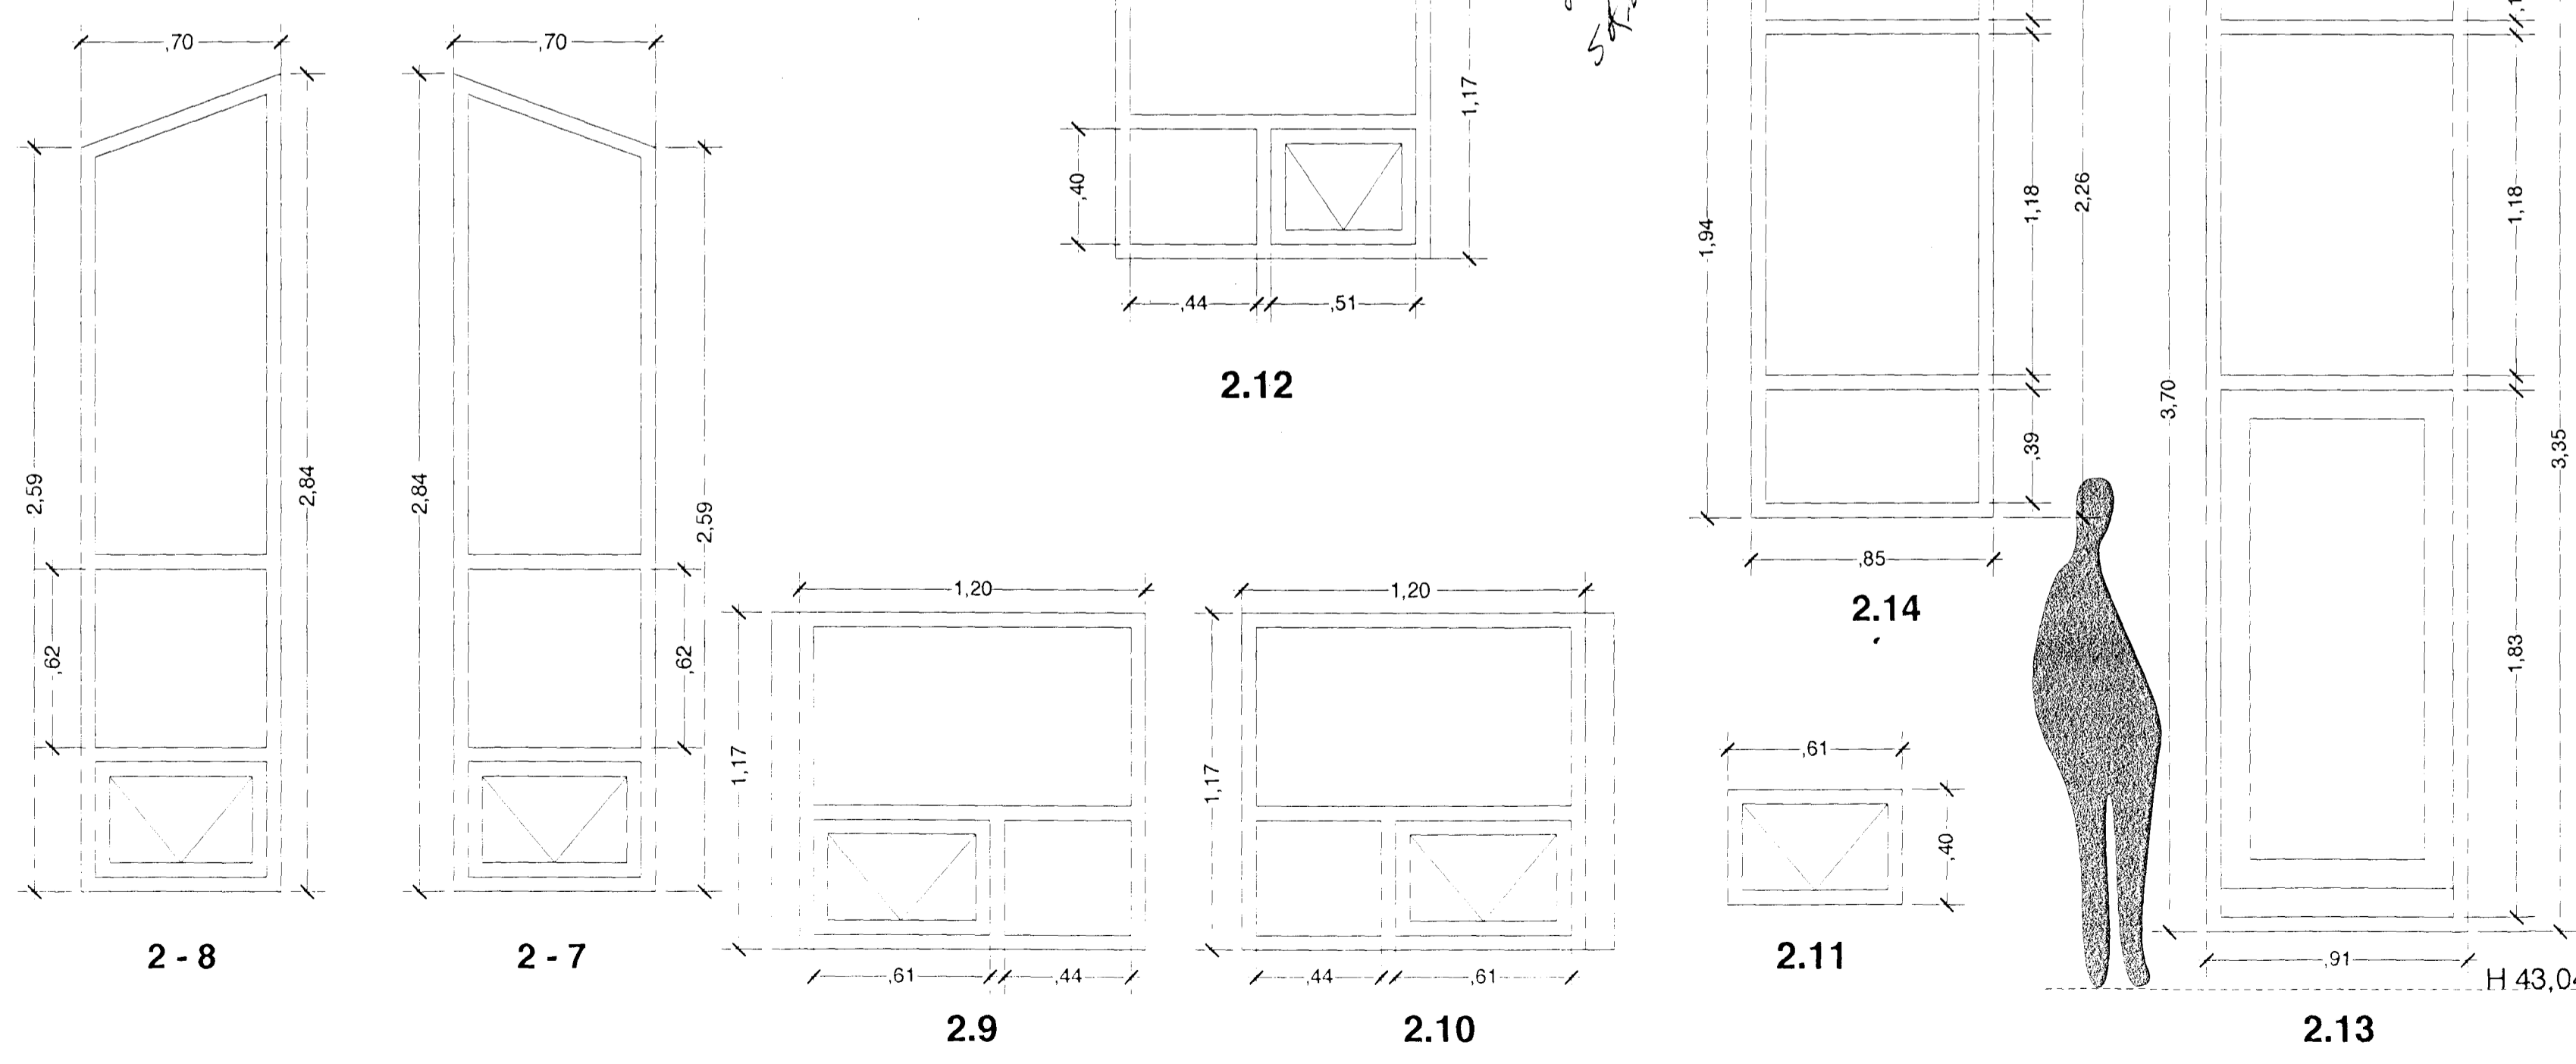

gluggar og hurðir, 2.hæð

**9**

Öll mál athugist á staðnum

|         |           |
|---------|-----------|
| TEIKN:  |           |
| M:      | 1:20      |
| DAGS:   | '99-07-23 |
| NR:     |           |
| BREYTT: |           |

**SKIPULAGS- ARKITEKTA- OG VERKFRÆÐISTOFAN EHF**

Garðastræti 17  
101 Reykjavík  
sími: 561-6577  
fax : 561-6571  
skipark@centrum.is

**GESTUR ÓLAFSSON**  
ARKITEKT OG SKIPULAGSFRÆÐINGUR FJL FSI

