Samþykkt, á fundi byggingarnefndar
Garðahrepps, 28/5 1975

e.u. Sveinbjörn Sveinbjörnsson
byggingarfulltrúi

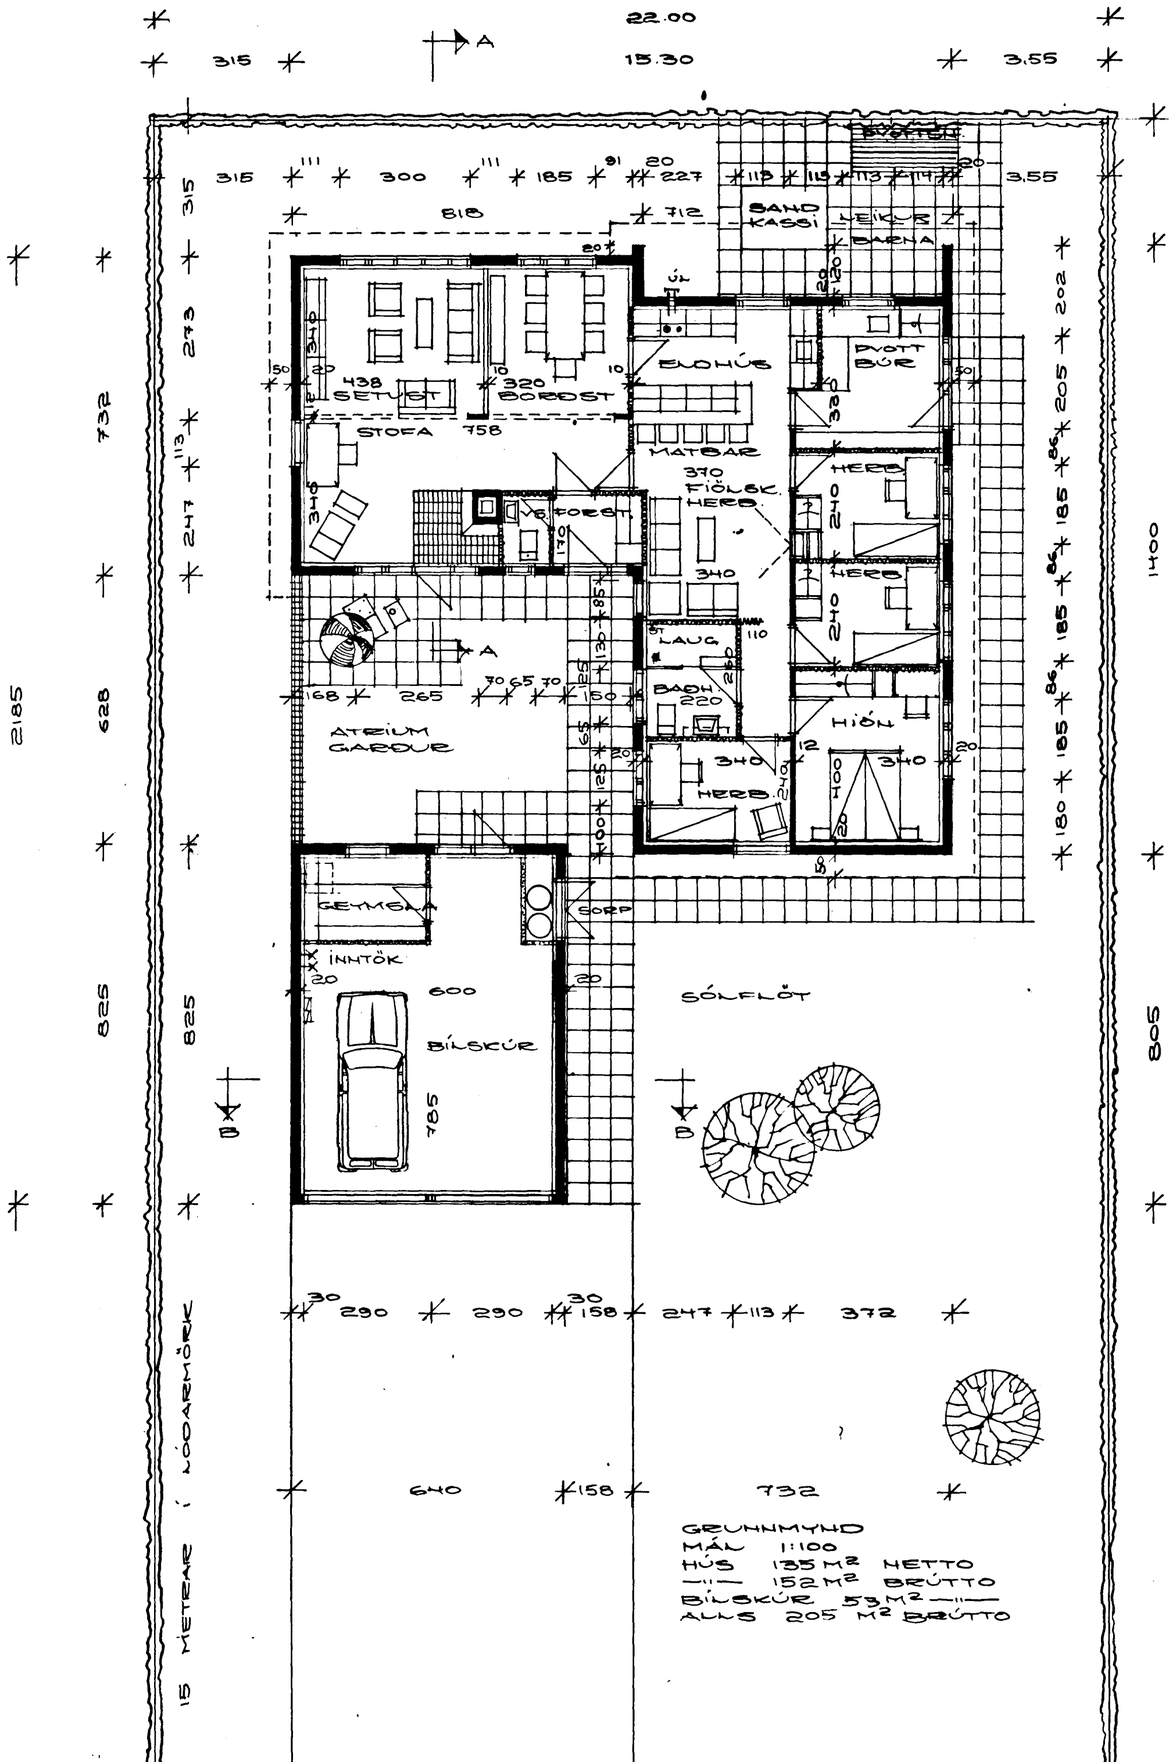

GRUNNMYND
MÁL 1:100
HÚS 135 M² NETTO
—"— 152 M² BRÚTTO
BÍLSKÚR 53 M² —"—
ALLS 205 M² BRÚTTO

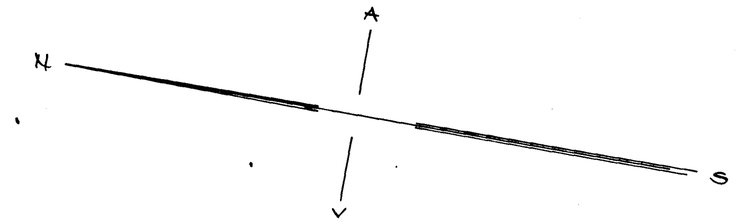

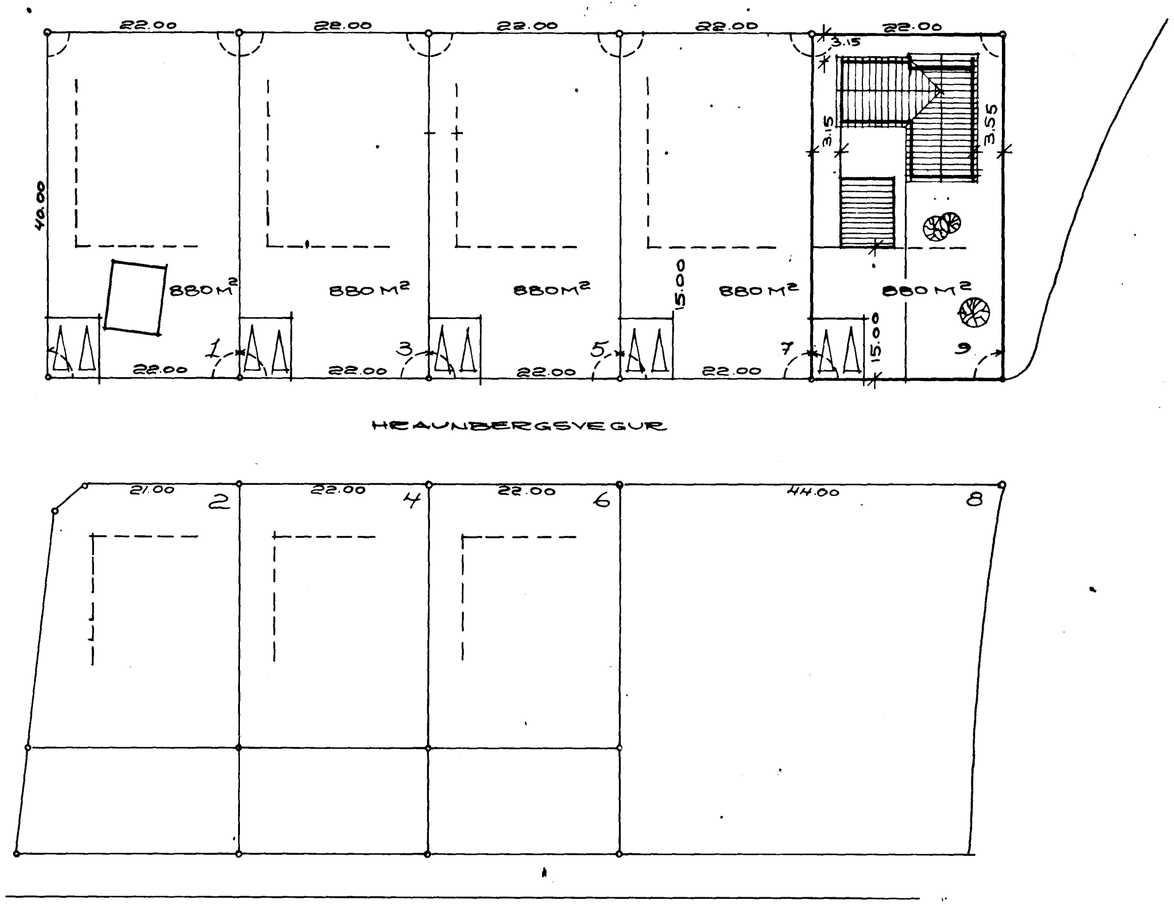

AFSTÖÐUMYND
MÁL 1:500

SÓTT VERÐUR VENTANLEGA UM (TÚBU)
RAFMAGNSHITA ÞANGAÐTIL
HITAVEITA KEMUR !

02

Fürberg # 11

1

HRAUNBERGSVEGUR 9 SETBL. GARÐAHR.
REYKJAVÍK 14. 5. 75
GRUNN OG AFSTÖÐUMYND
MÆL 1:100 OG 1:500
TEIKN: Sveinbjörn Sveinbjörnsson
KRISTINN SVEINBJÖRNSSON
BYGGINGAMEÐ