

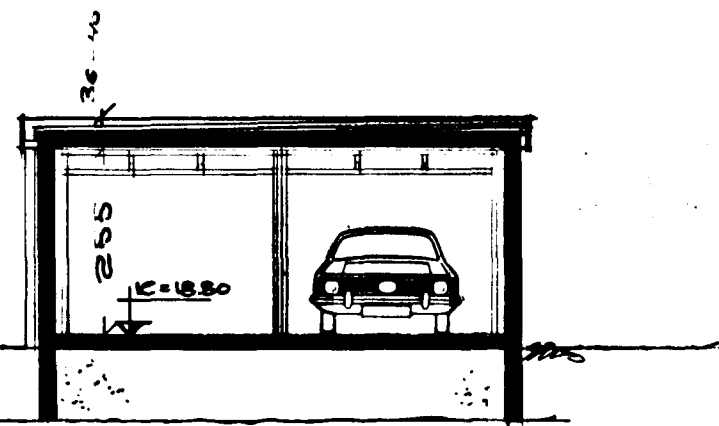


Sembykkt, 6 fundi byggingarnefnda
Gardahrepps, 28. 15. 1975


ev. Sveinbjörn Sveinbjörnsson
byggingartulltrúi

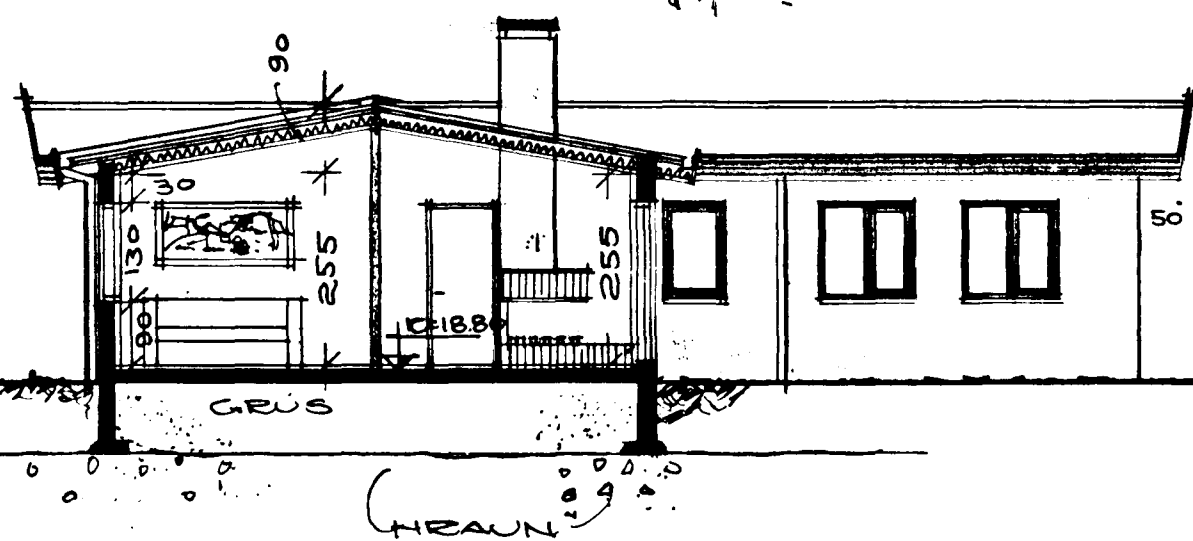


BÍLSKÚR
ÚR INNIGARÐI

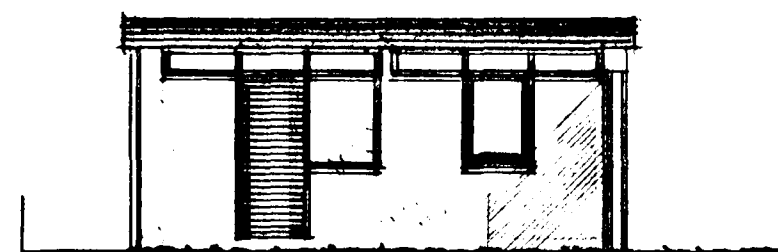


SNID A-A

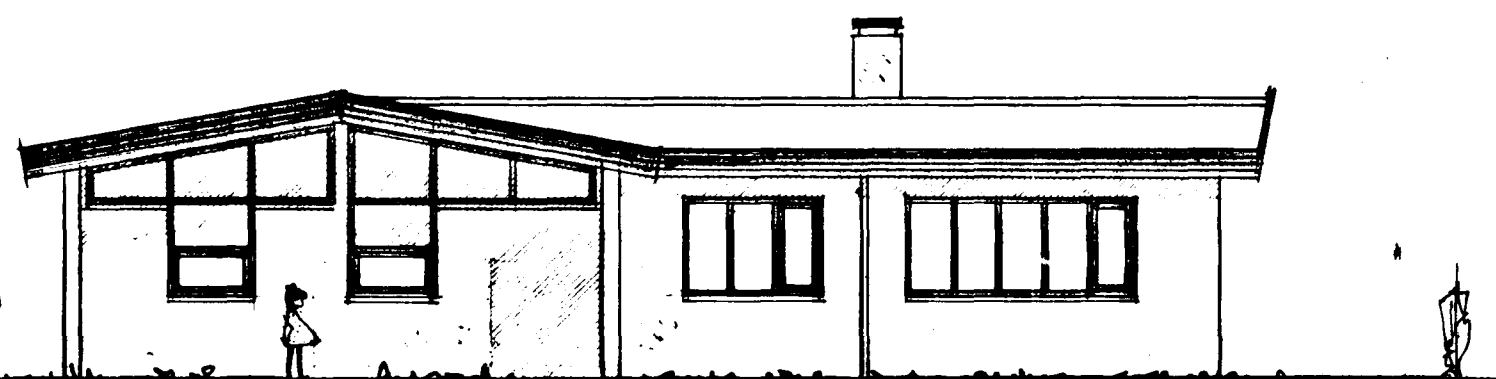


AUSTURHLÍÐ

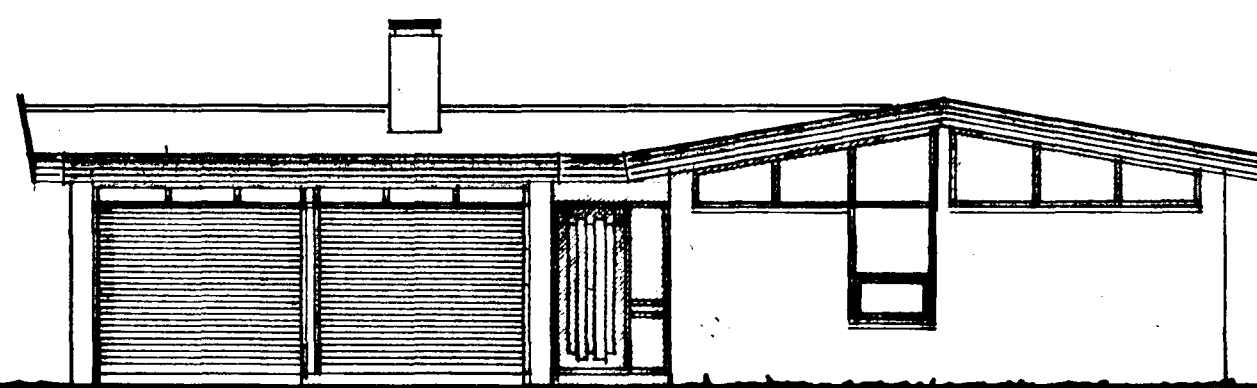


VESTURHLÍÐ M. BÍLSKÚR

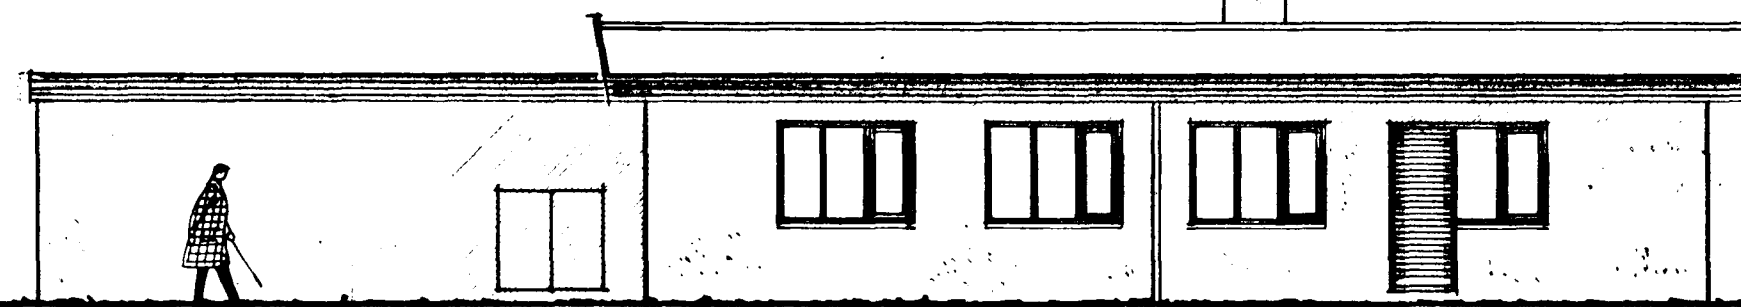

SÚÐURHLÍÐ

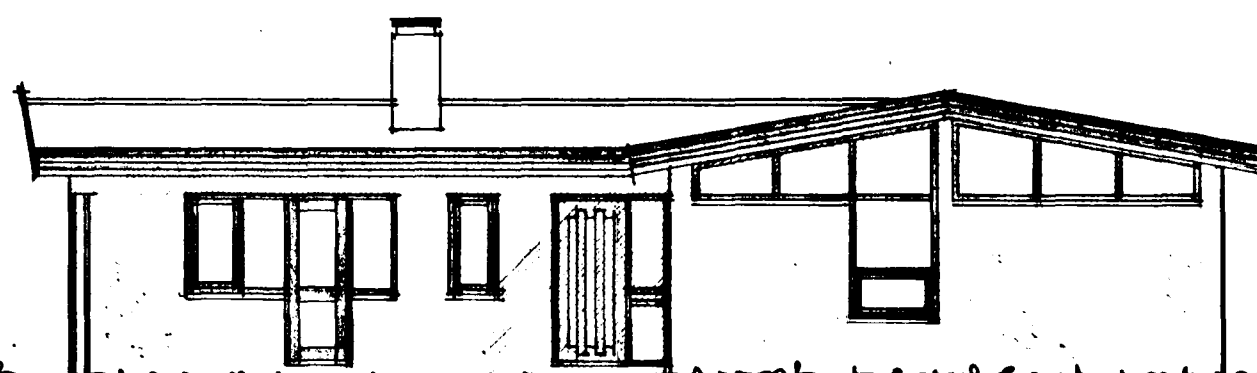

VESTURHLÍÐ ÁN B.

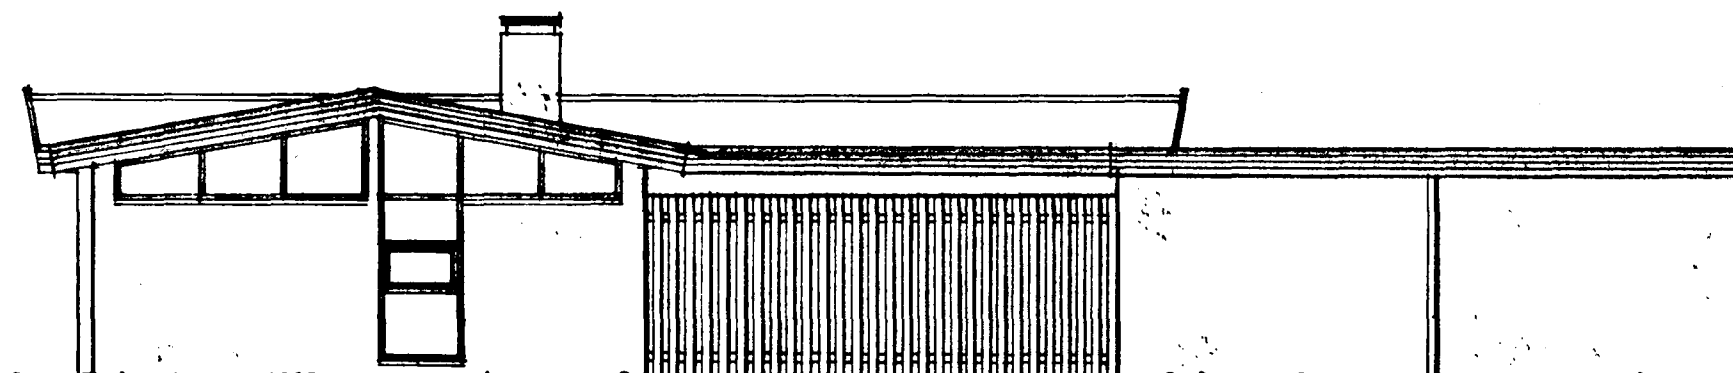

NORÐURHLÍÐ

01

Färberg # 11

2.

HRAUNBERGSGVEGUR 9 SETUR, GARÐANE
RETKIÁMIK 16.5.75
ÚTLITSMYNDIR
MÁN 1:100
TEIKN:
KRISTINN SVEINBJÖRNSSON
BYGGINGAÐR.

Sveinbjörn Sveinbjörnsson