



Sambykkt, á fundi byggingarnefndar  
Garðahrepps, 6/8 1975


*Guntat Jónsson*  
bygging erfulltrúi

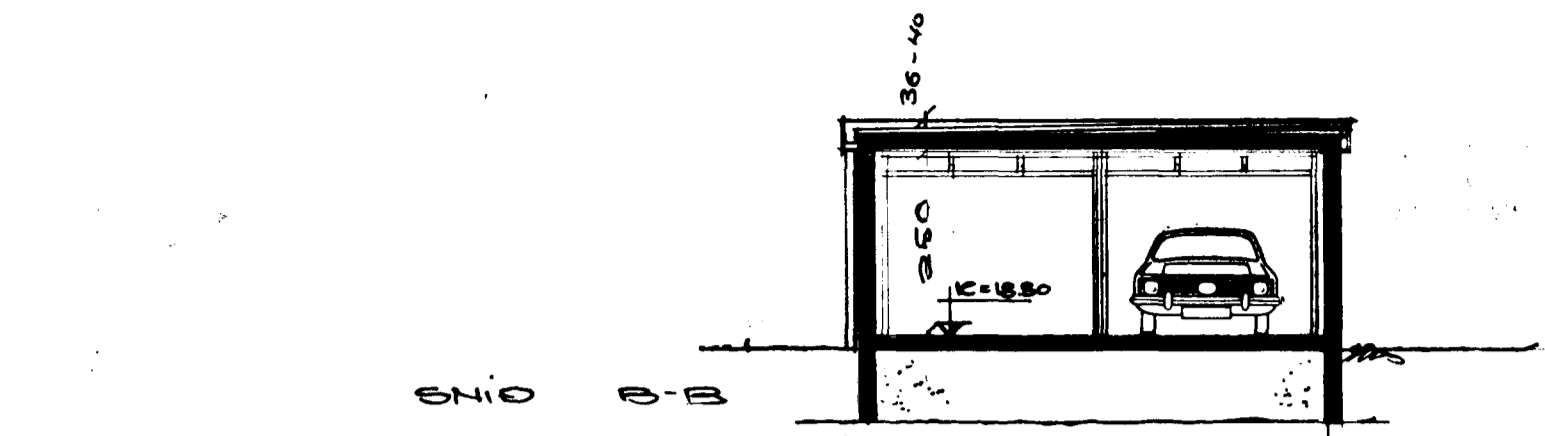

BÍLSKÚR  
ÚR INNIGARÐI

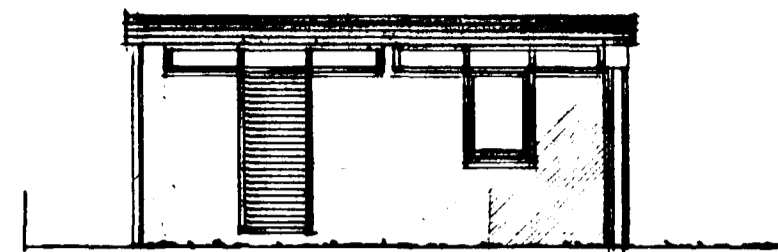


SNIO A-A

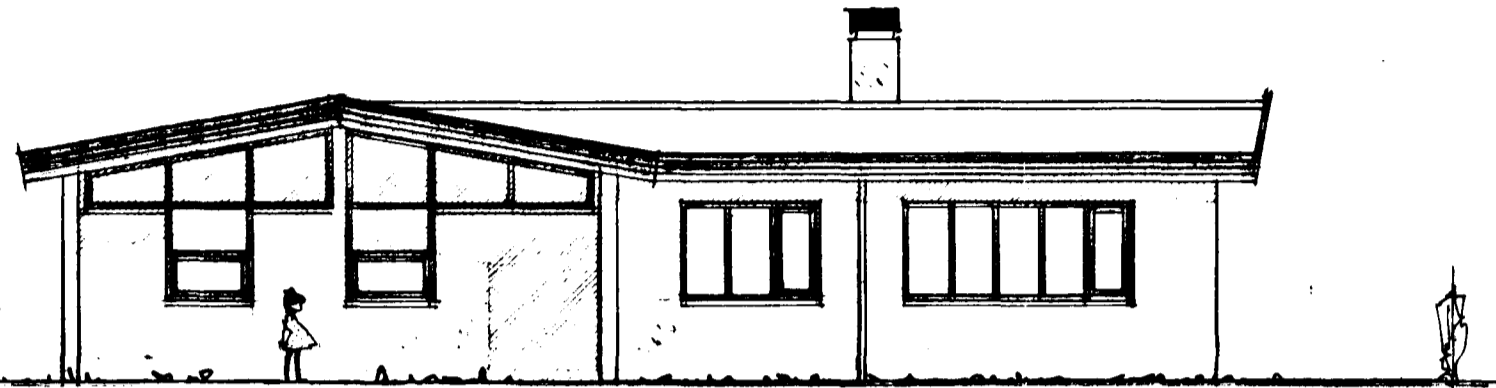


AUSTURHLÍÐ


05

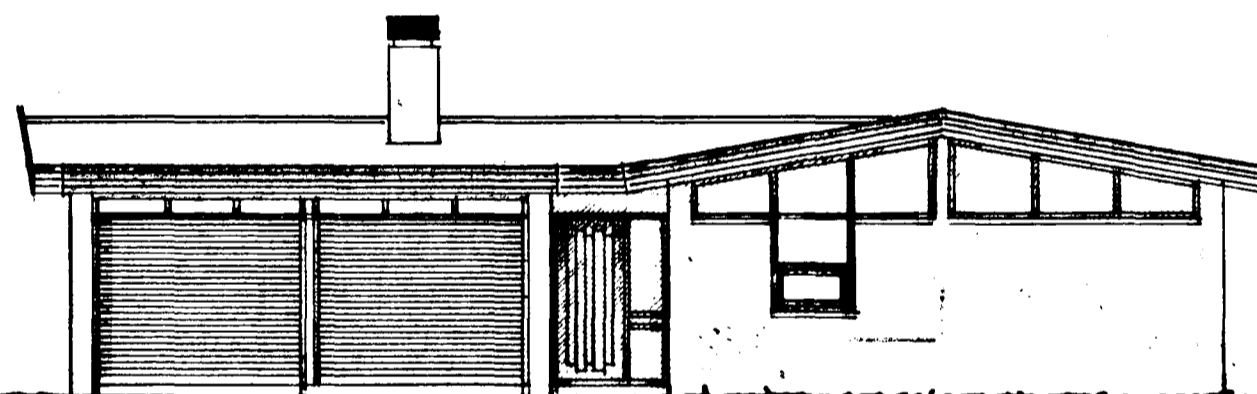


VESTURHLÍÐ M. BÍLSKÚR

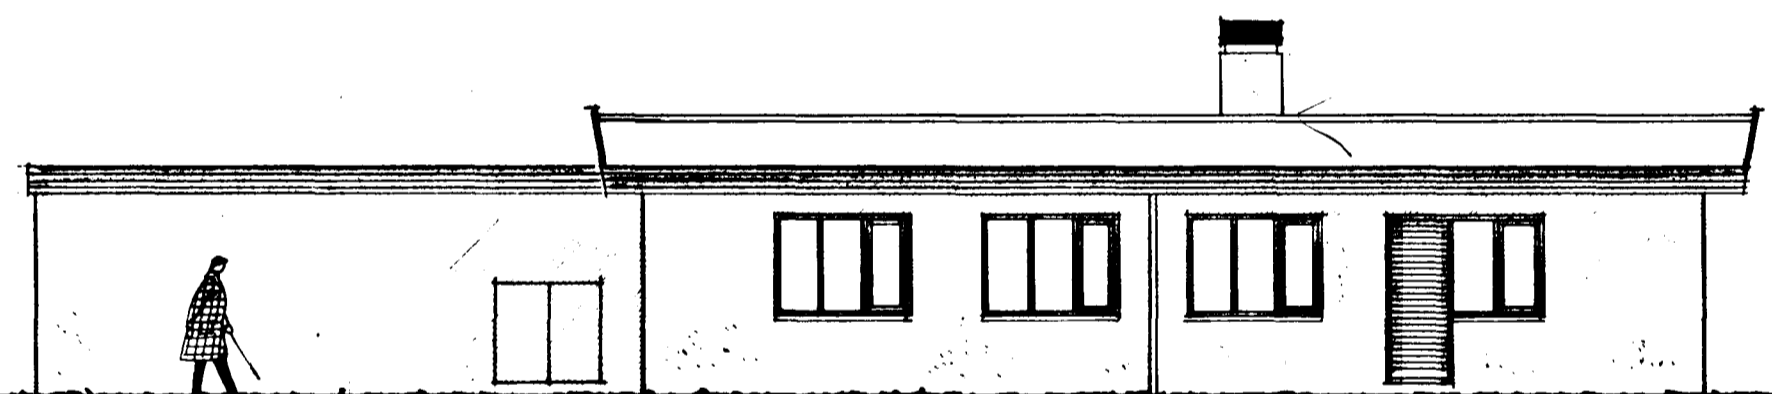

SÚÐURHLÍÐ

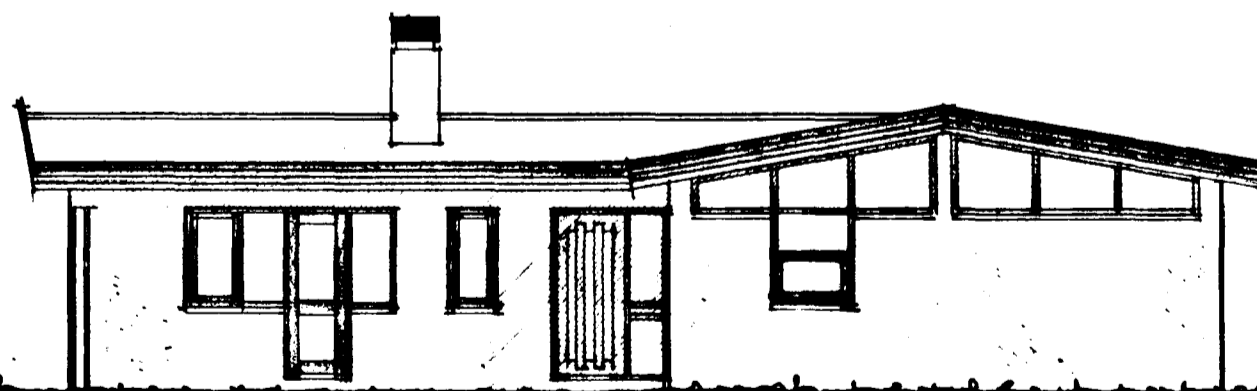

VESTURHLÍÐ ÁN B.

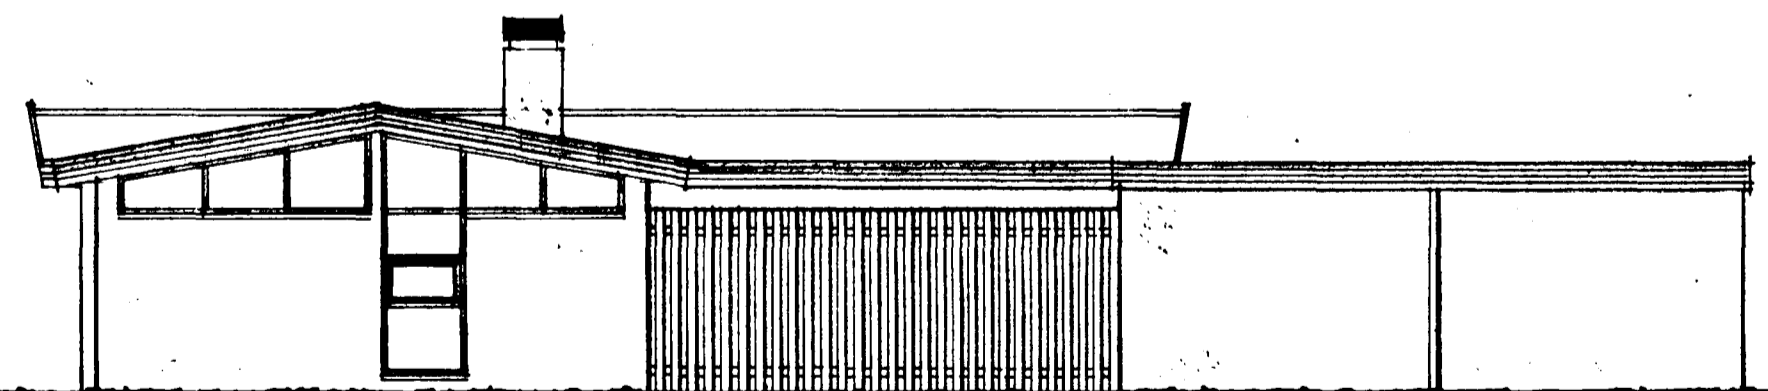

NORÐURHLÍÐ

Fosberg 7 11

2.

HRAUNBERGSVEGUR 9 SETL. GARÐAHE.  
REYKJAVÍK 16.5.75 DR. 23.7.75  
ÚTLITSMYNDIR  
MÁL 1:100  
TEIKN:  
KRISTINN SVEINBJÖRNSSON  
BYGGINGAÆFR.

*Andrianna Sveinbjörnsdóttir*