
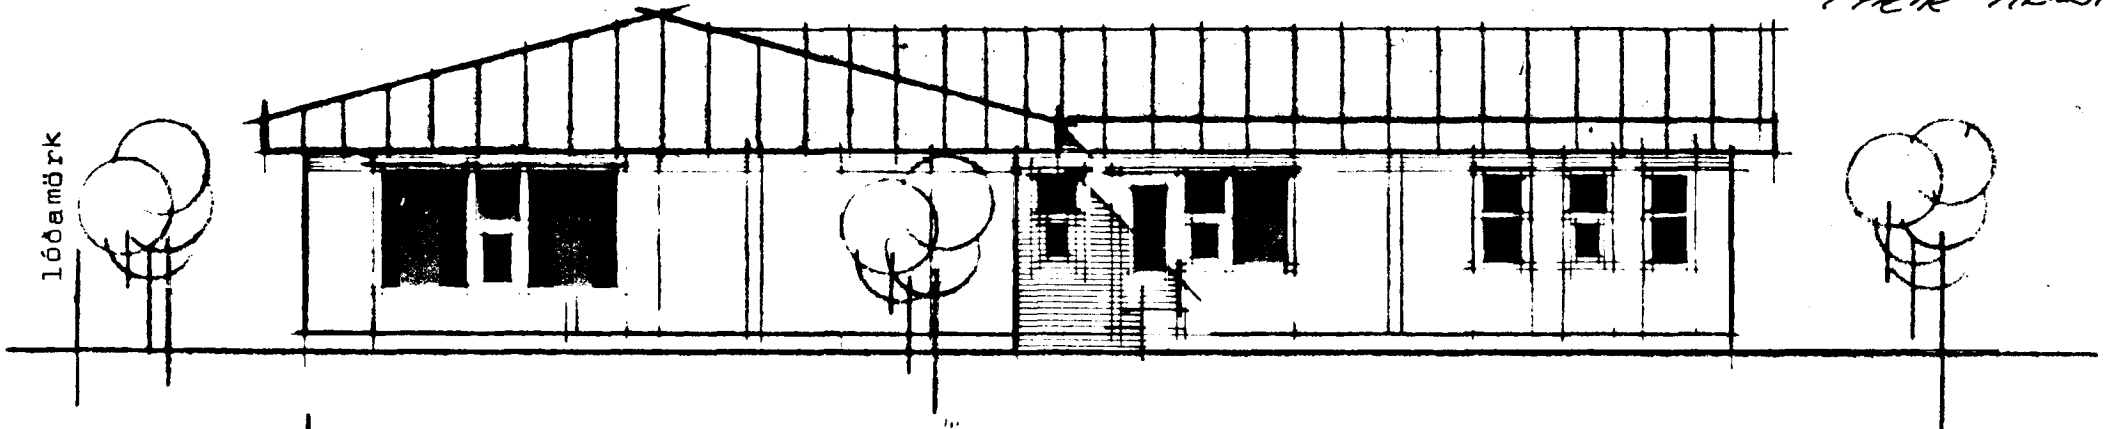
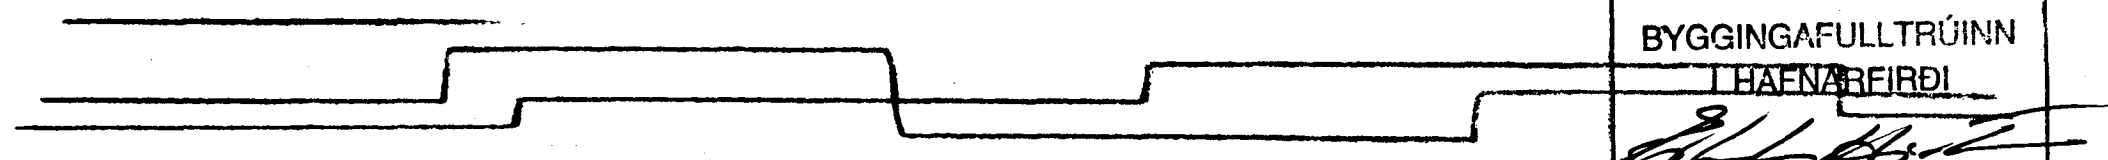


Einiberg 13 Hafnarfirði


Samþykkt á fundi bygginga-
nefndar þ. 20/10 1988

BYGGINGAFULLTRÚINN
I HAFNARFIRÐI


[Signature]
ÞSKILIÐ ER LÖGHEITINNA SÉU
ÞEIR HEUDI

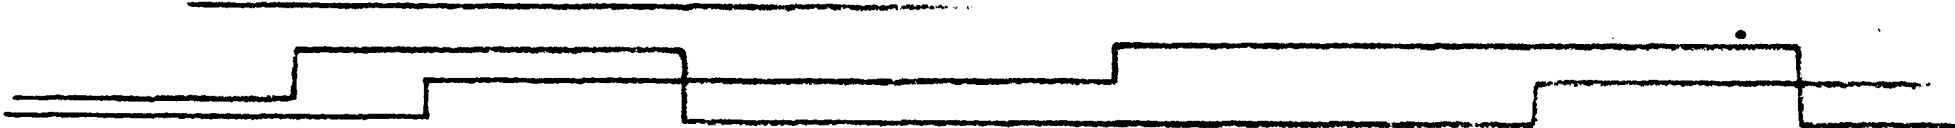




Suð-vestur

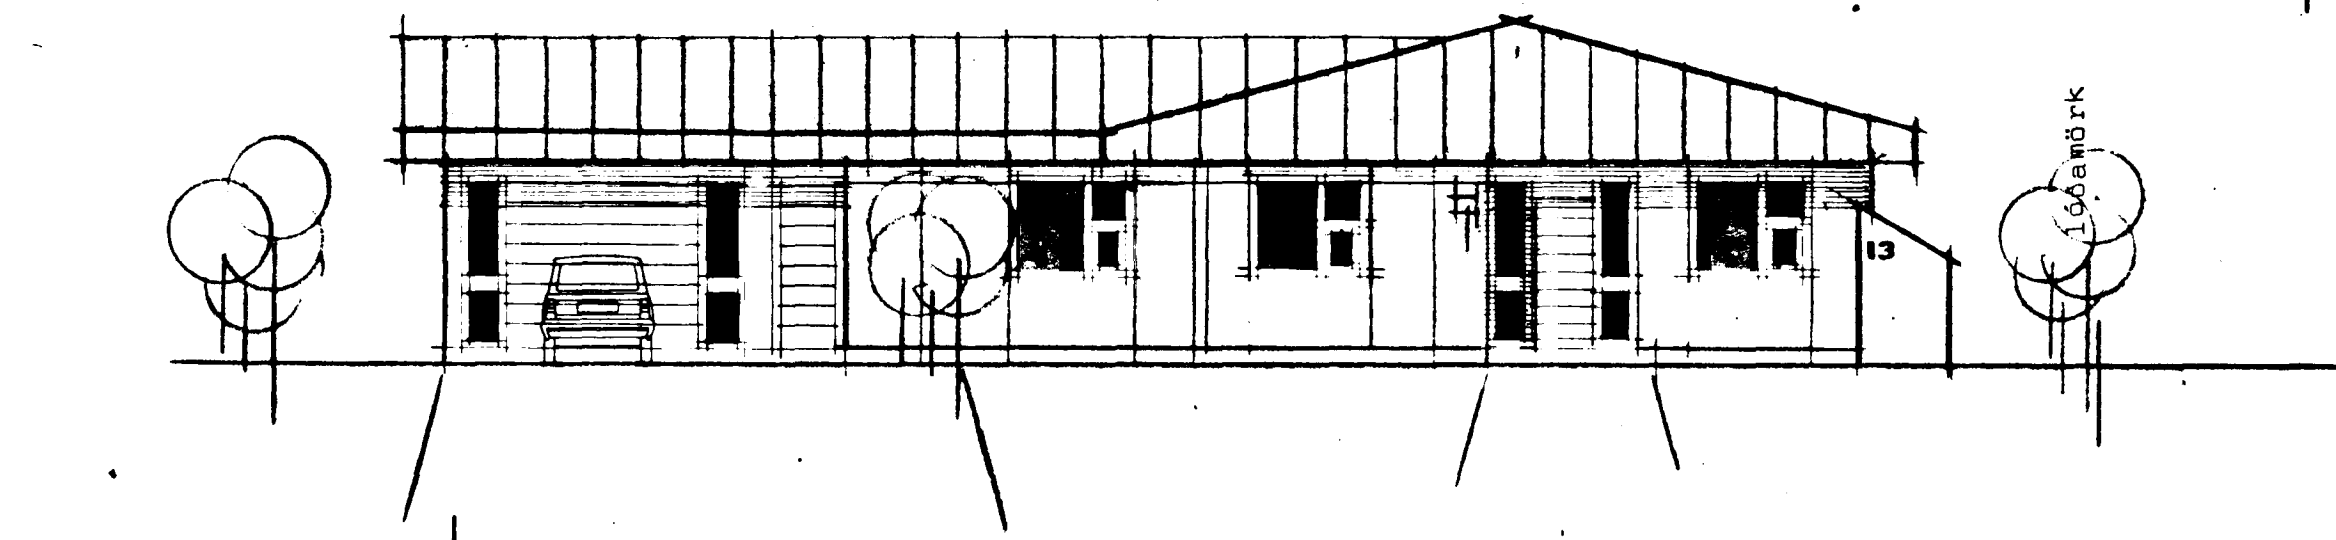


Norð-austur

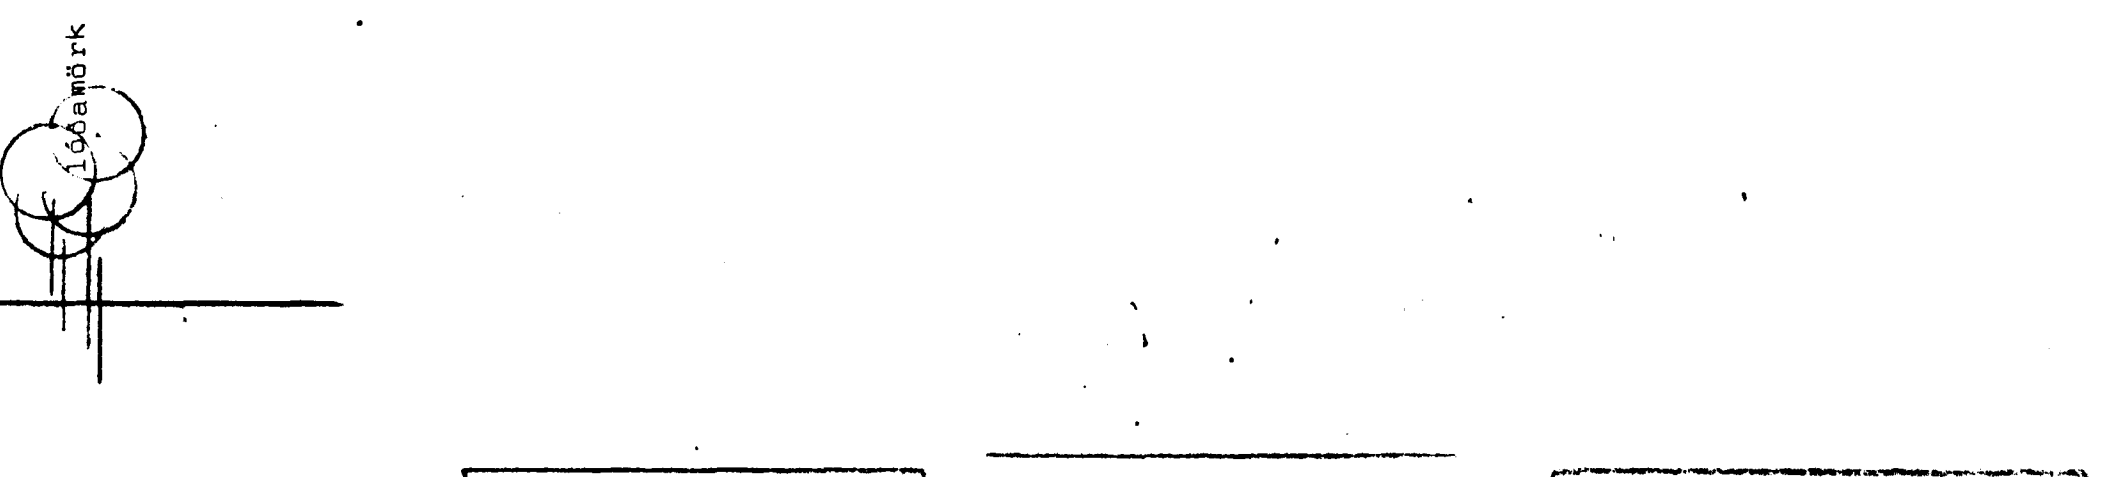

Norð-vestur

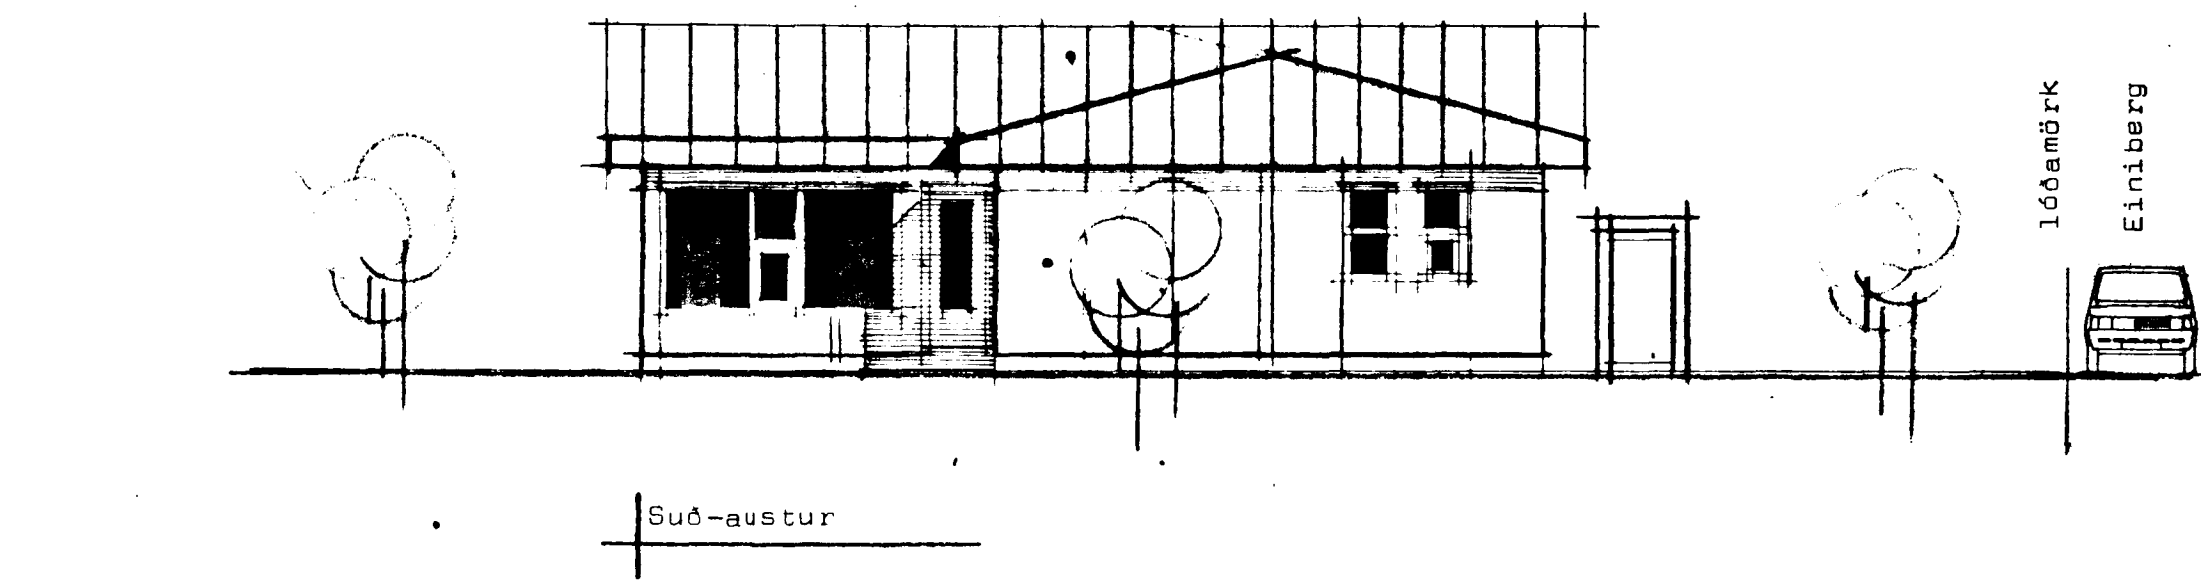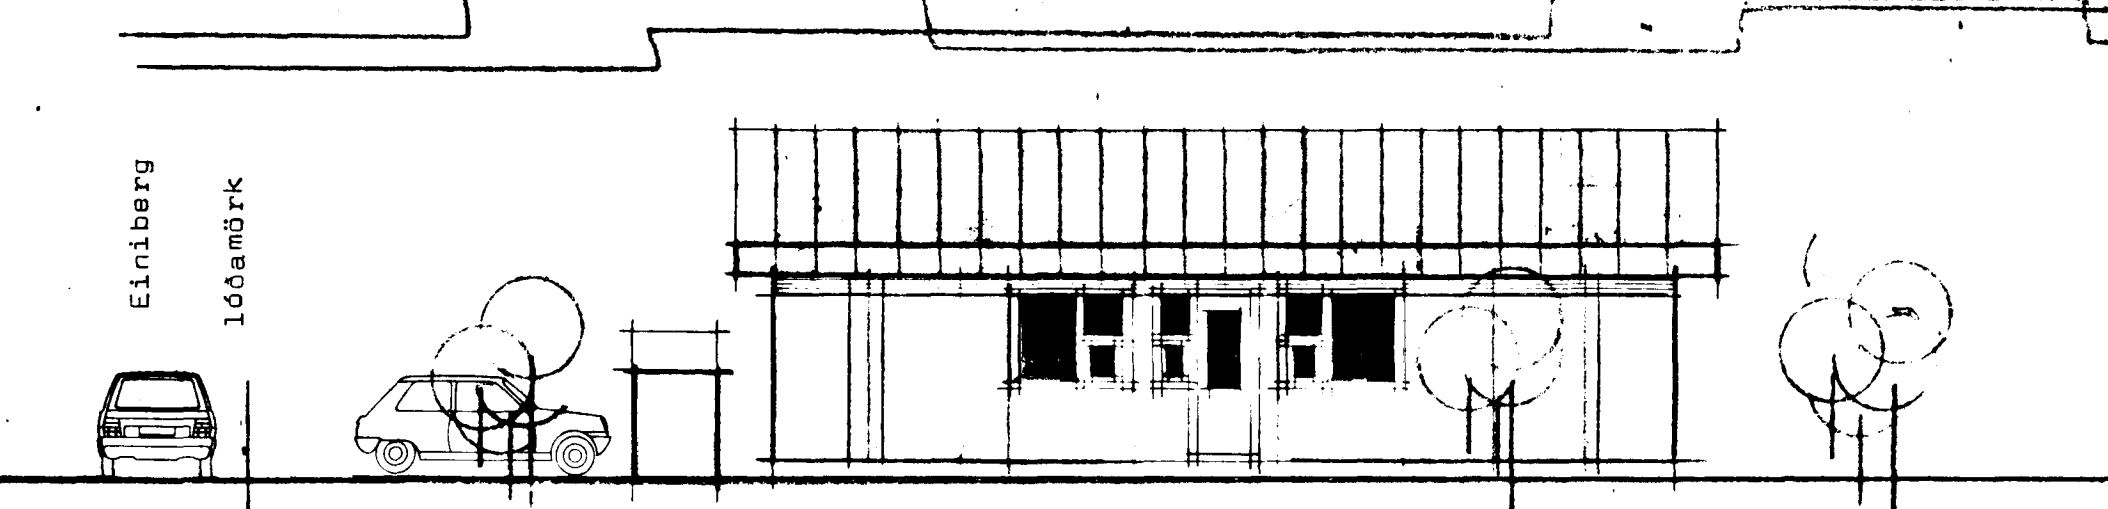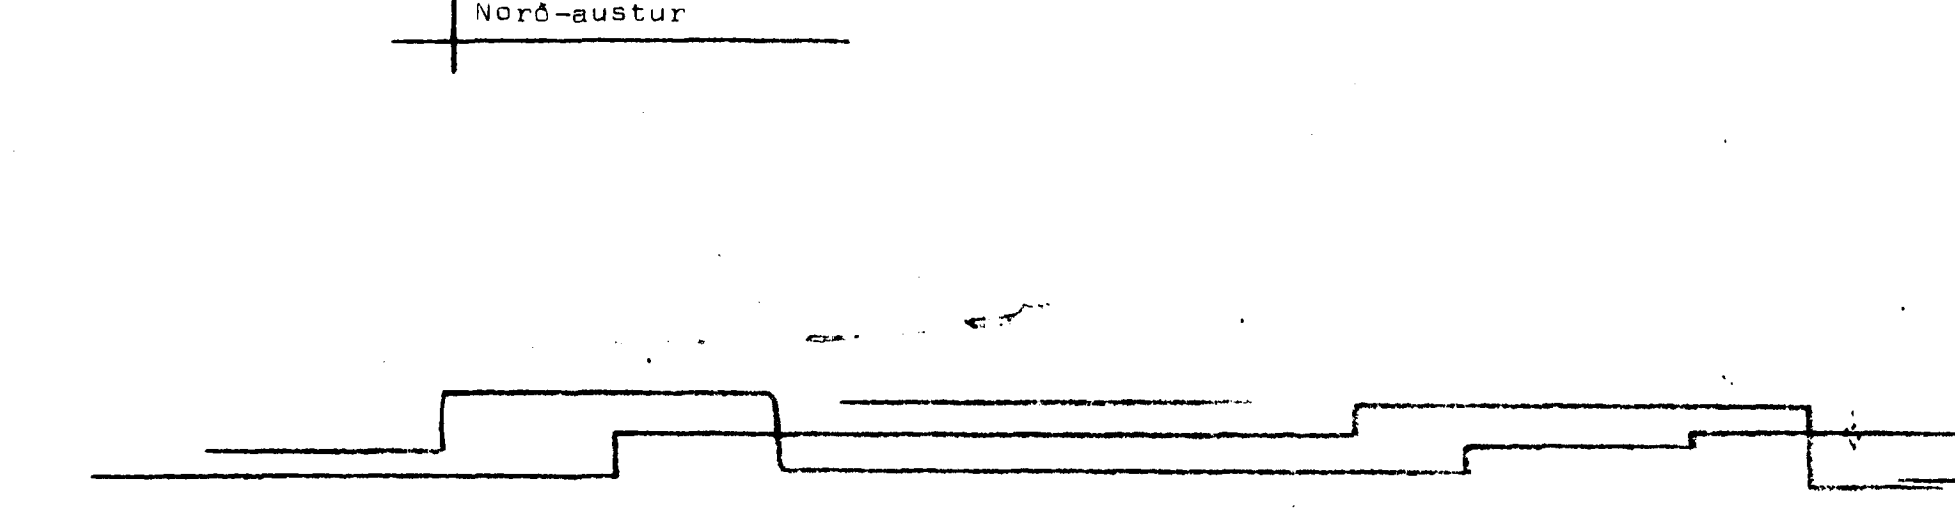

Suð-austur

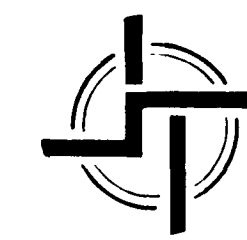

STAÐALHÚS S F

TEIKNISTOFA SÍÐUMÚLA 31 SÍMI 83141

VERKEFNI	DAGS. okt 1988	VERK NR
Útlitsmyndir	MKV. 1:100	88-16
Einiberg 13 Hafnarfirði	BR.	
	BLAD NR 1,02	

[Signature]
SIGURDUR GUDMUNDSSON SIGURDUR P KRISTJÁNSSON FTFI