
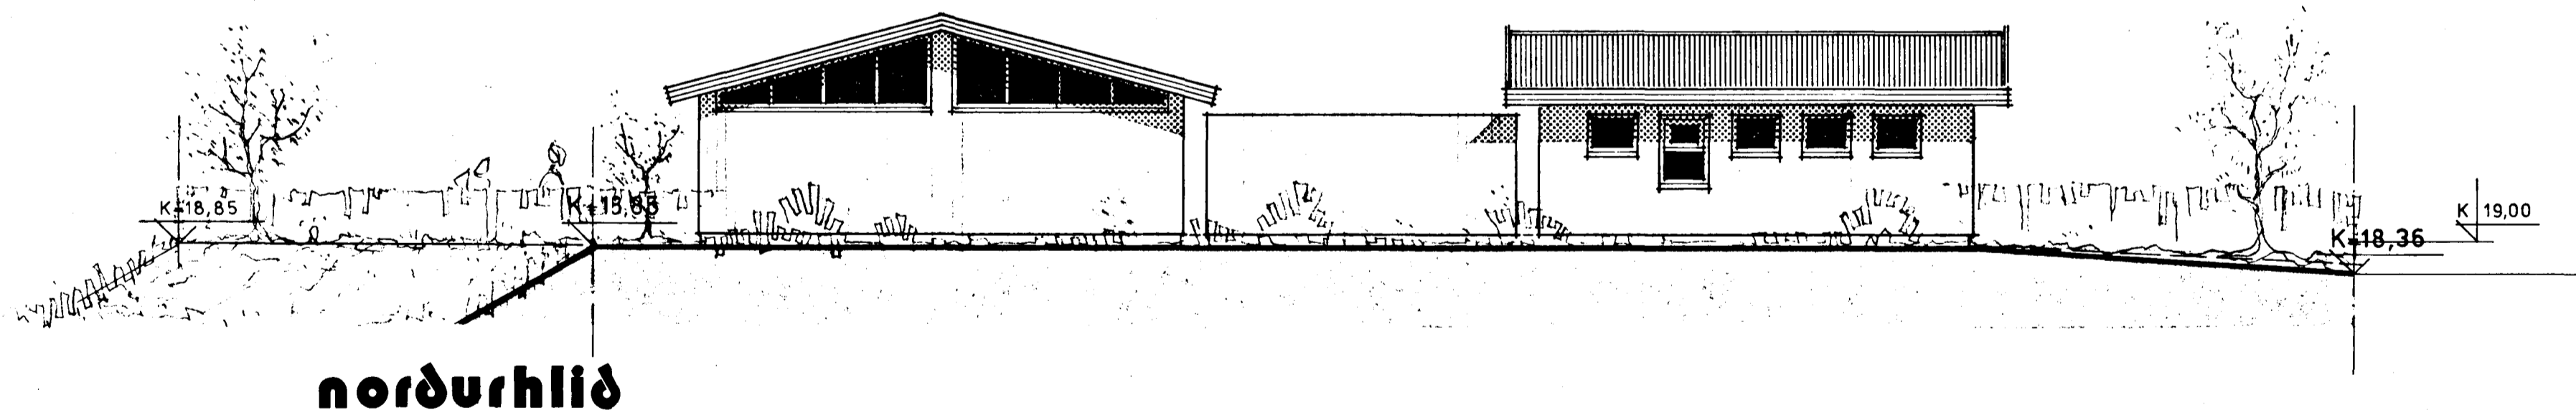


Sambúið á fundi bygginga-
ráðs í Hafnarfirði 2.10.1986
BYGGINGAÞULLTRÚINN
Í HAFNARFIRÐI

Ólafur Hjartarson

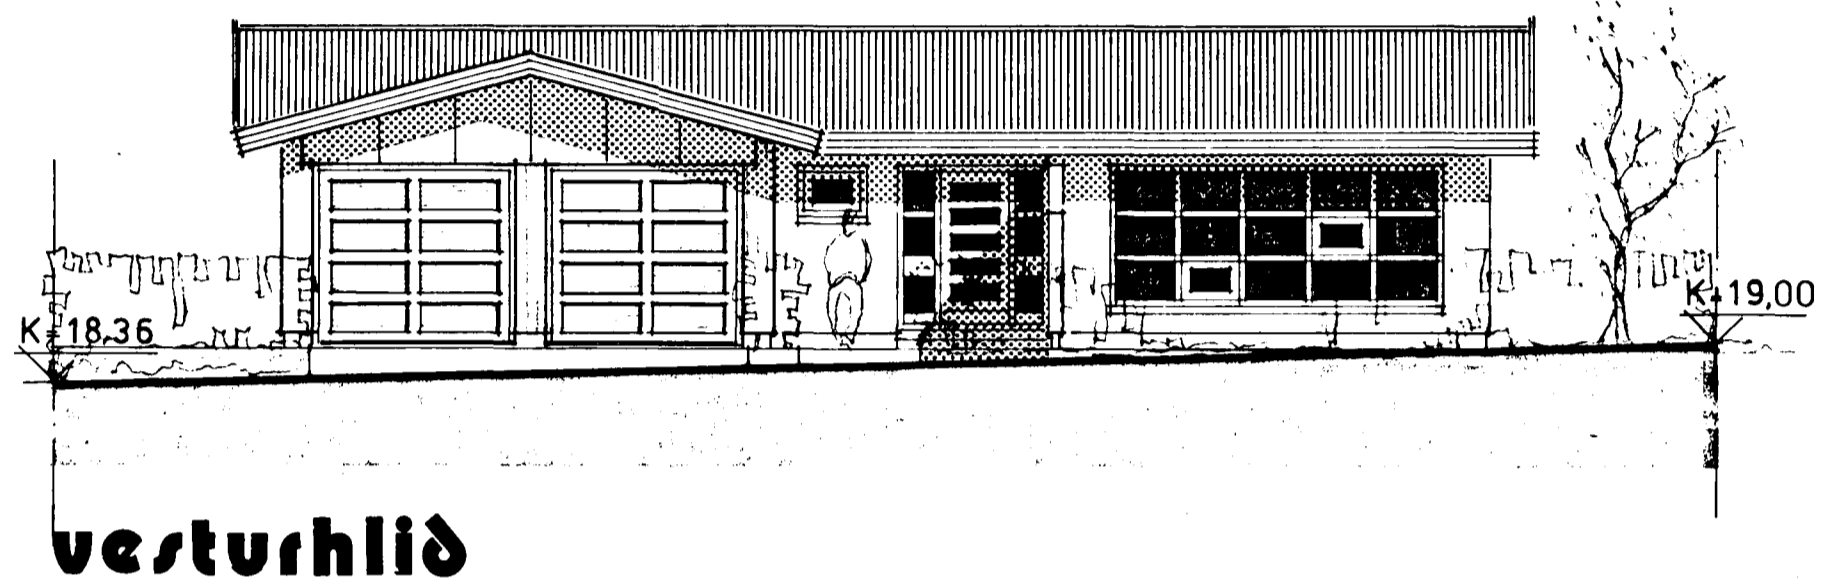

SIG.GÍSLASON **ARKITEKT FAÍ**

EINIBERG 1 HAFNARFIRÐI

ÚTLITSMYNDIR mkv. 1:100

TEIKNARMAÐUR: *Ólafur Hjartarson*
STUÐLABERGÍ SEPTEMBER 1986

Sigurður Gíslason

blnr. 2 / 3