
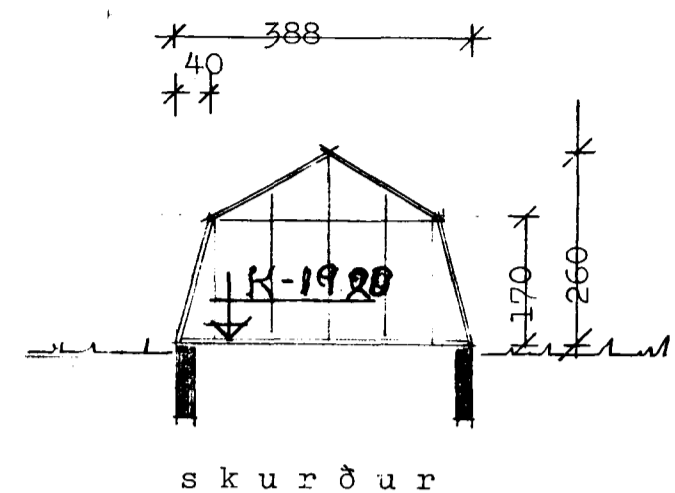


SAMÞYKKT
 Júlíus Schiöth Lárusson
 Einibergi 3

Samþykkt á fundi bygginga-
 nefndar p. 2615 1994.
 BYGGINGAFULLTRÚINN
 Í HAFNARFIRÐI

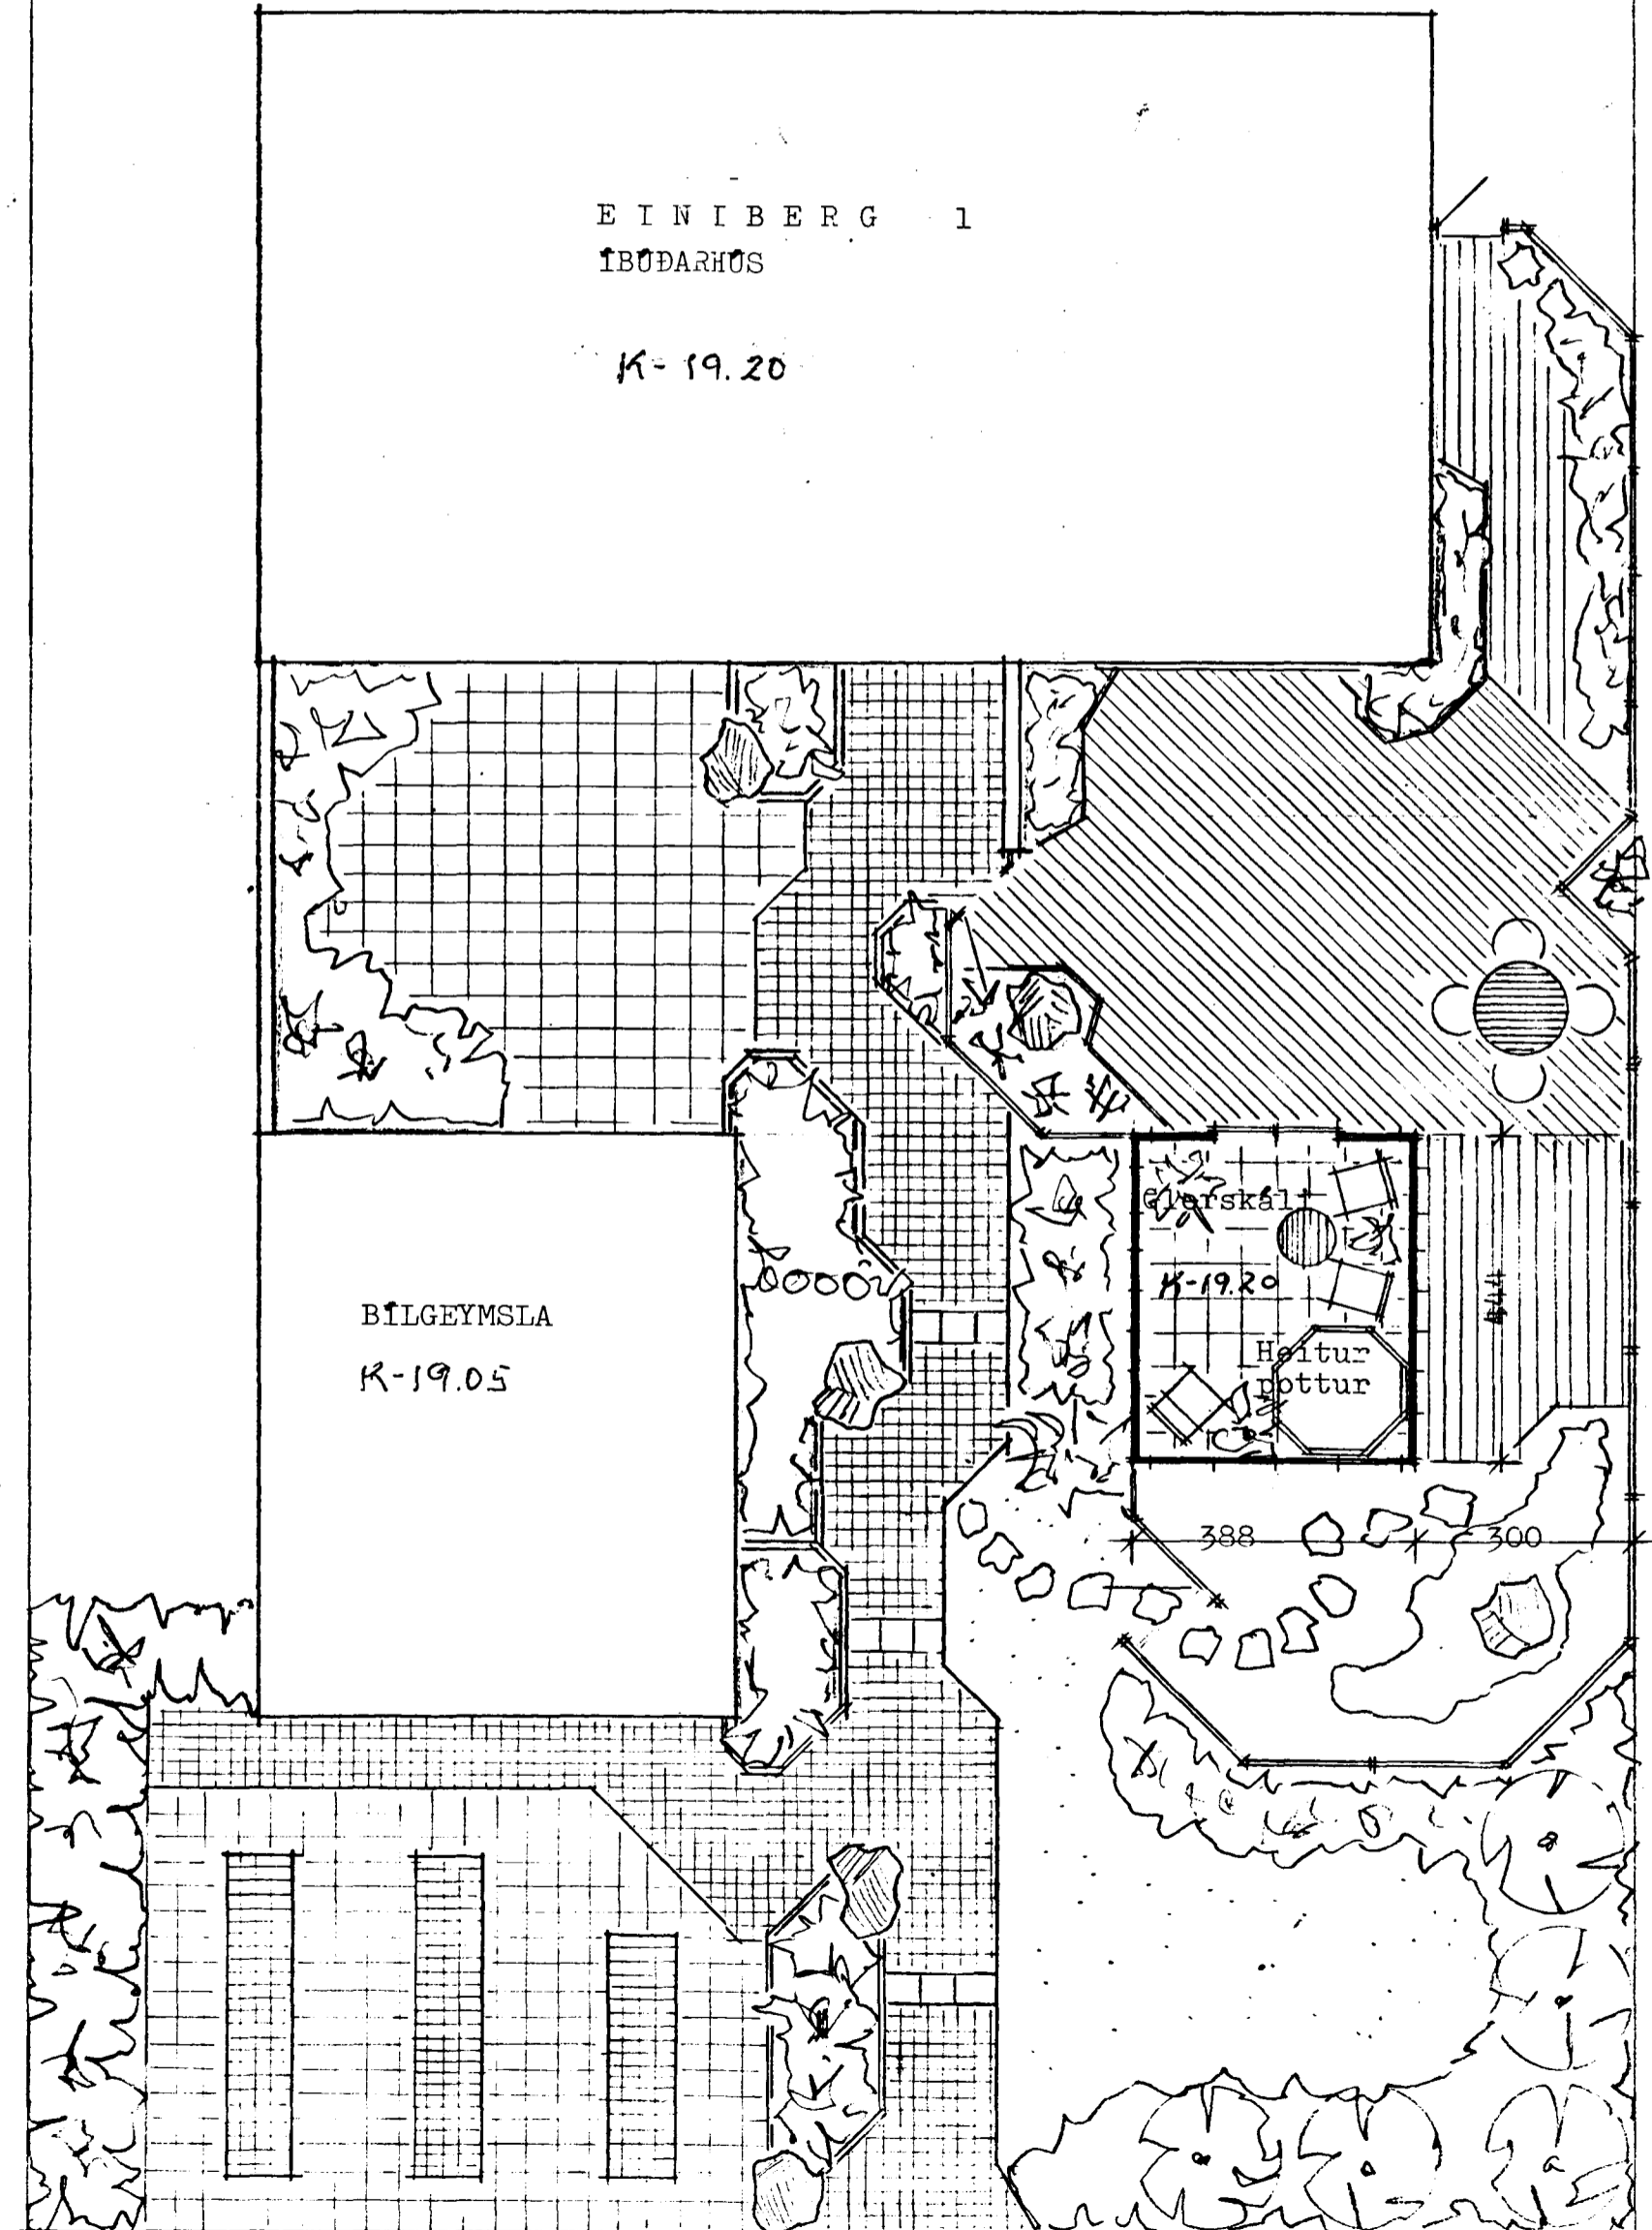


Glerskáli, gerður úr gleri og áli,
 reistur á steyptum undirstöðum.

Stærð á glerskála.

Fermetrar	17.2 m ²
Rúmmetrar	33.0 m ³

girðing

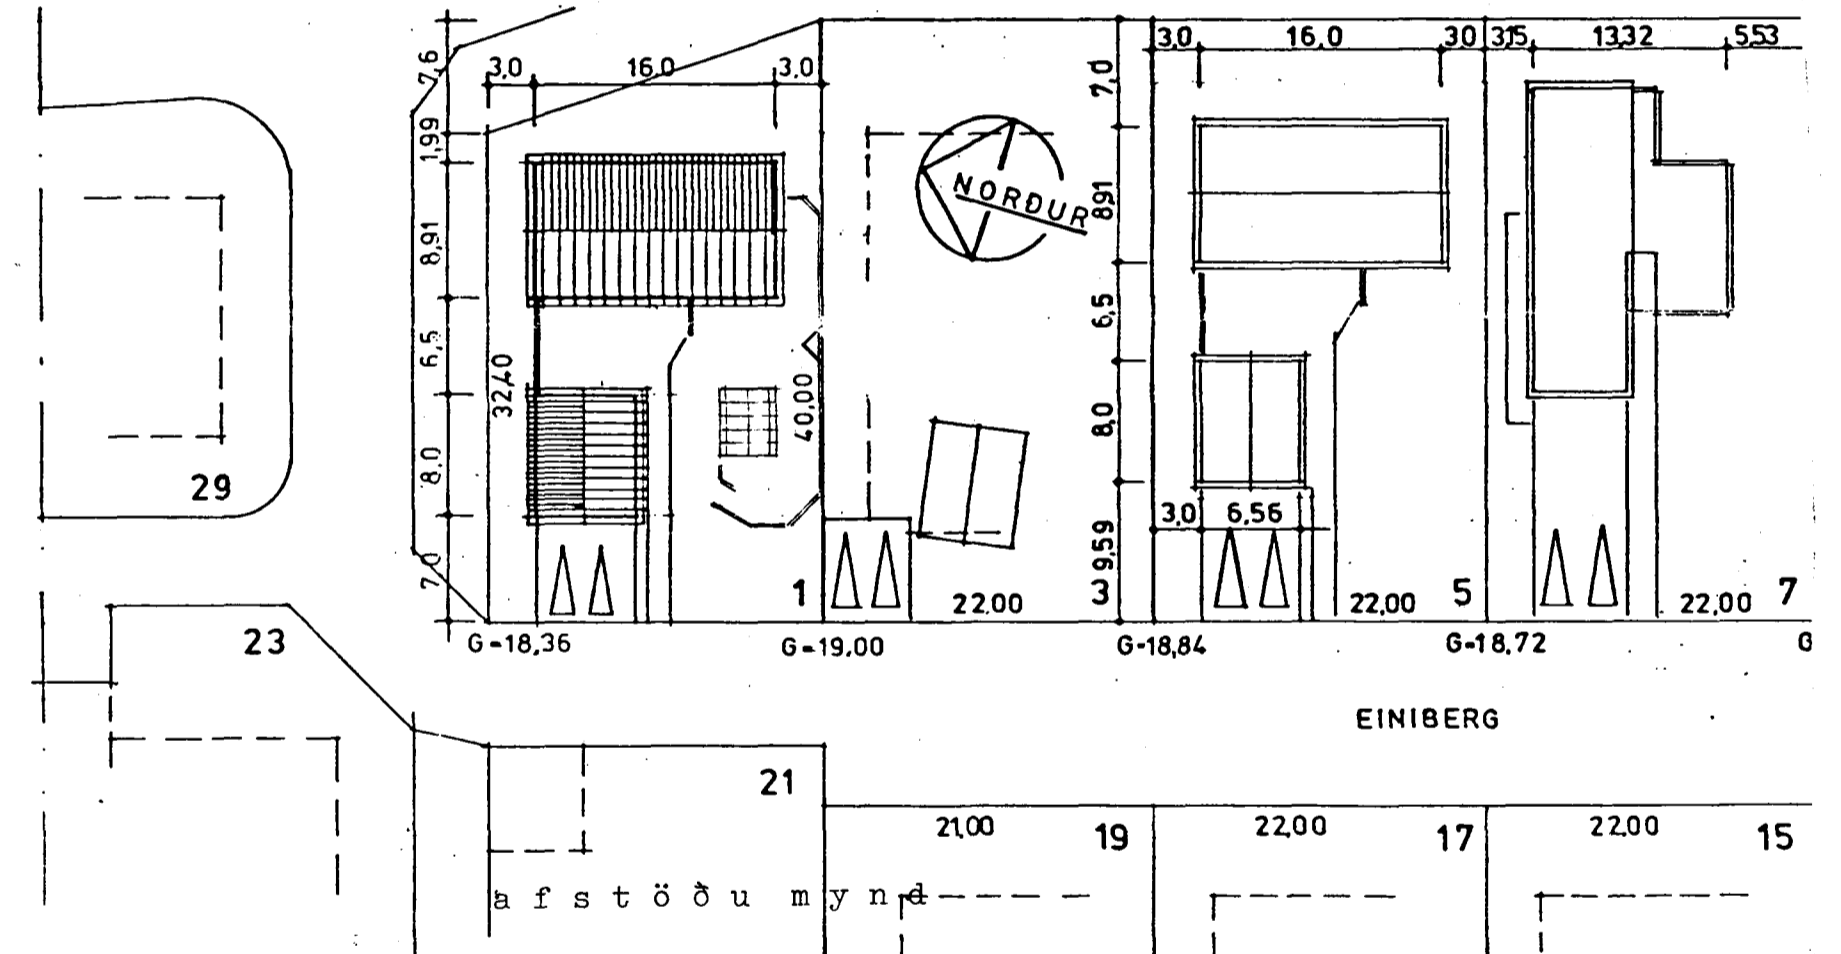

Við gerð uppdráttarins var stuðst við teikn.
 eftir Sig. Gíslason dags. 1 september 1986

Staður	Einibergi 1	Dags.	14 05 1994
Efni	Grunnmynd, skurður og afstöðumynd	Kvarði	1:100
Hönnun	Kristján Þórarinnsson B.F.Í	Teikn. nr.	