
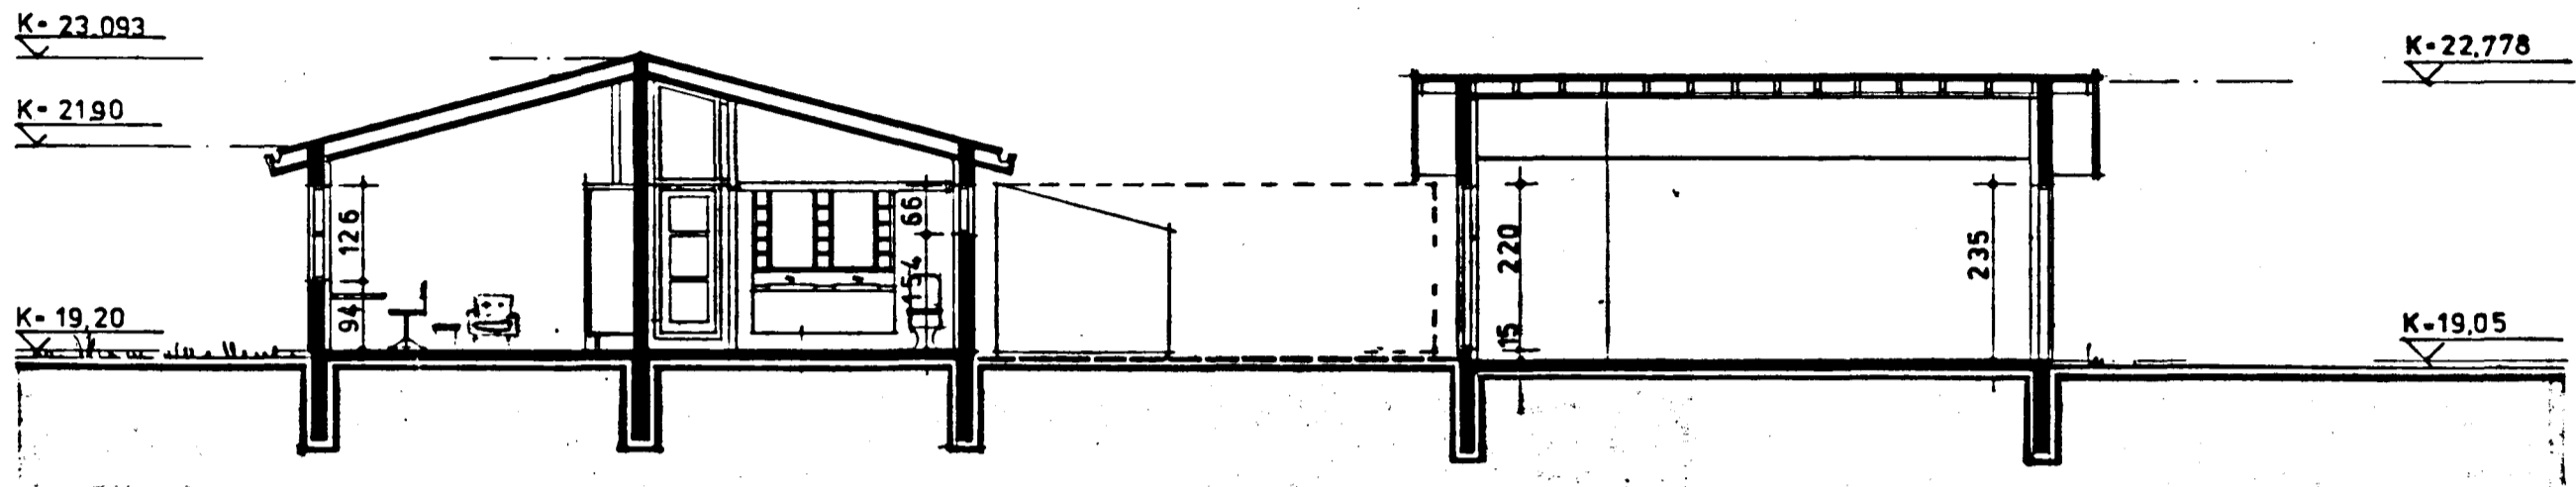



Samb. M. 6 lundir bygginga-
 nefndar 2110 1-86
 BYGGINGARFRUMMUN
 Í HAFNARFIRDI
Einar Sigurðsson

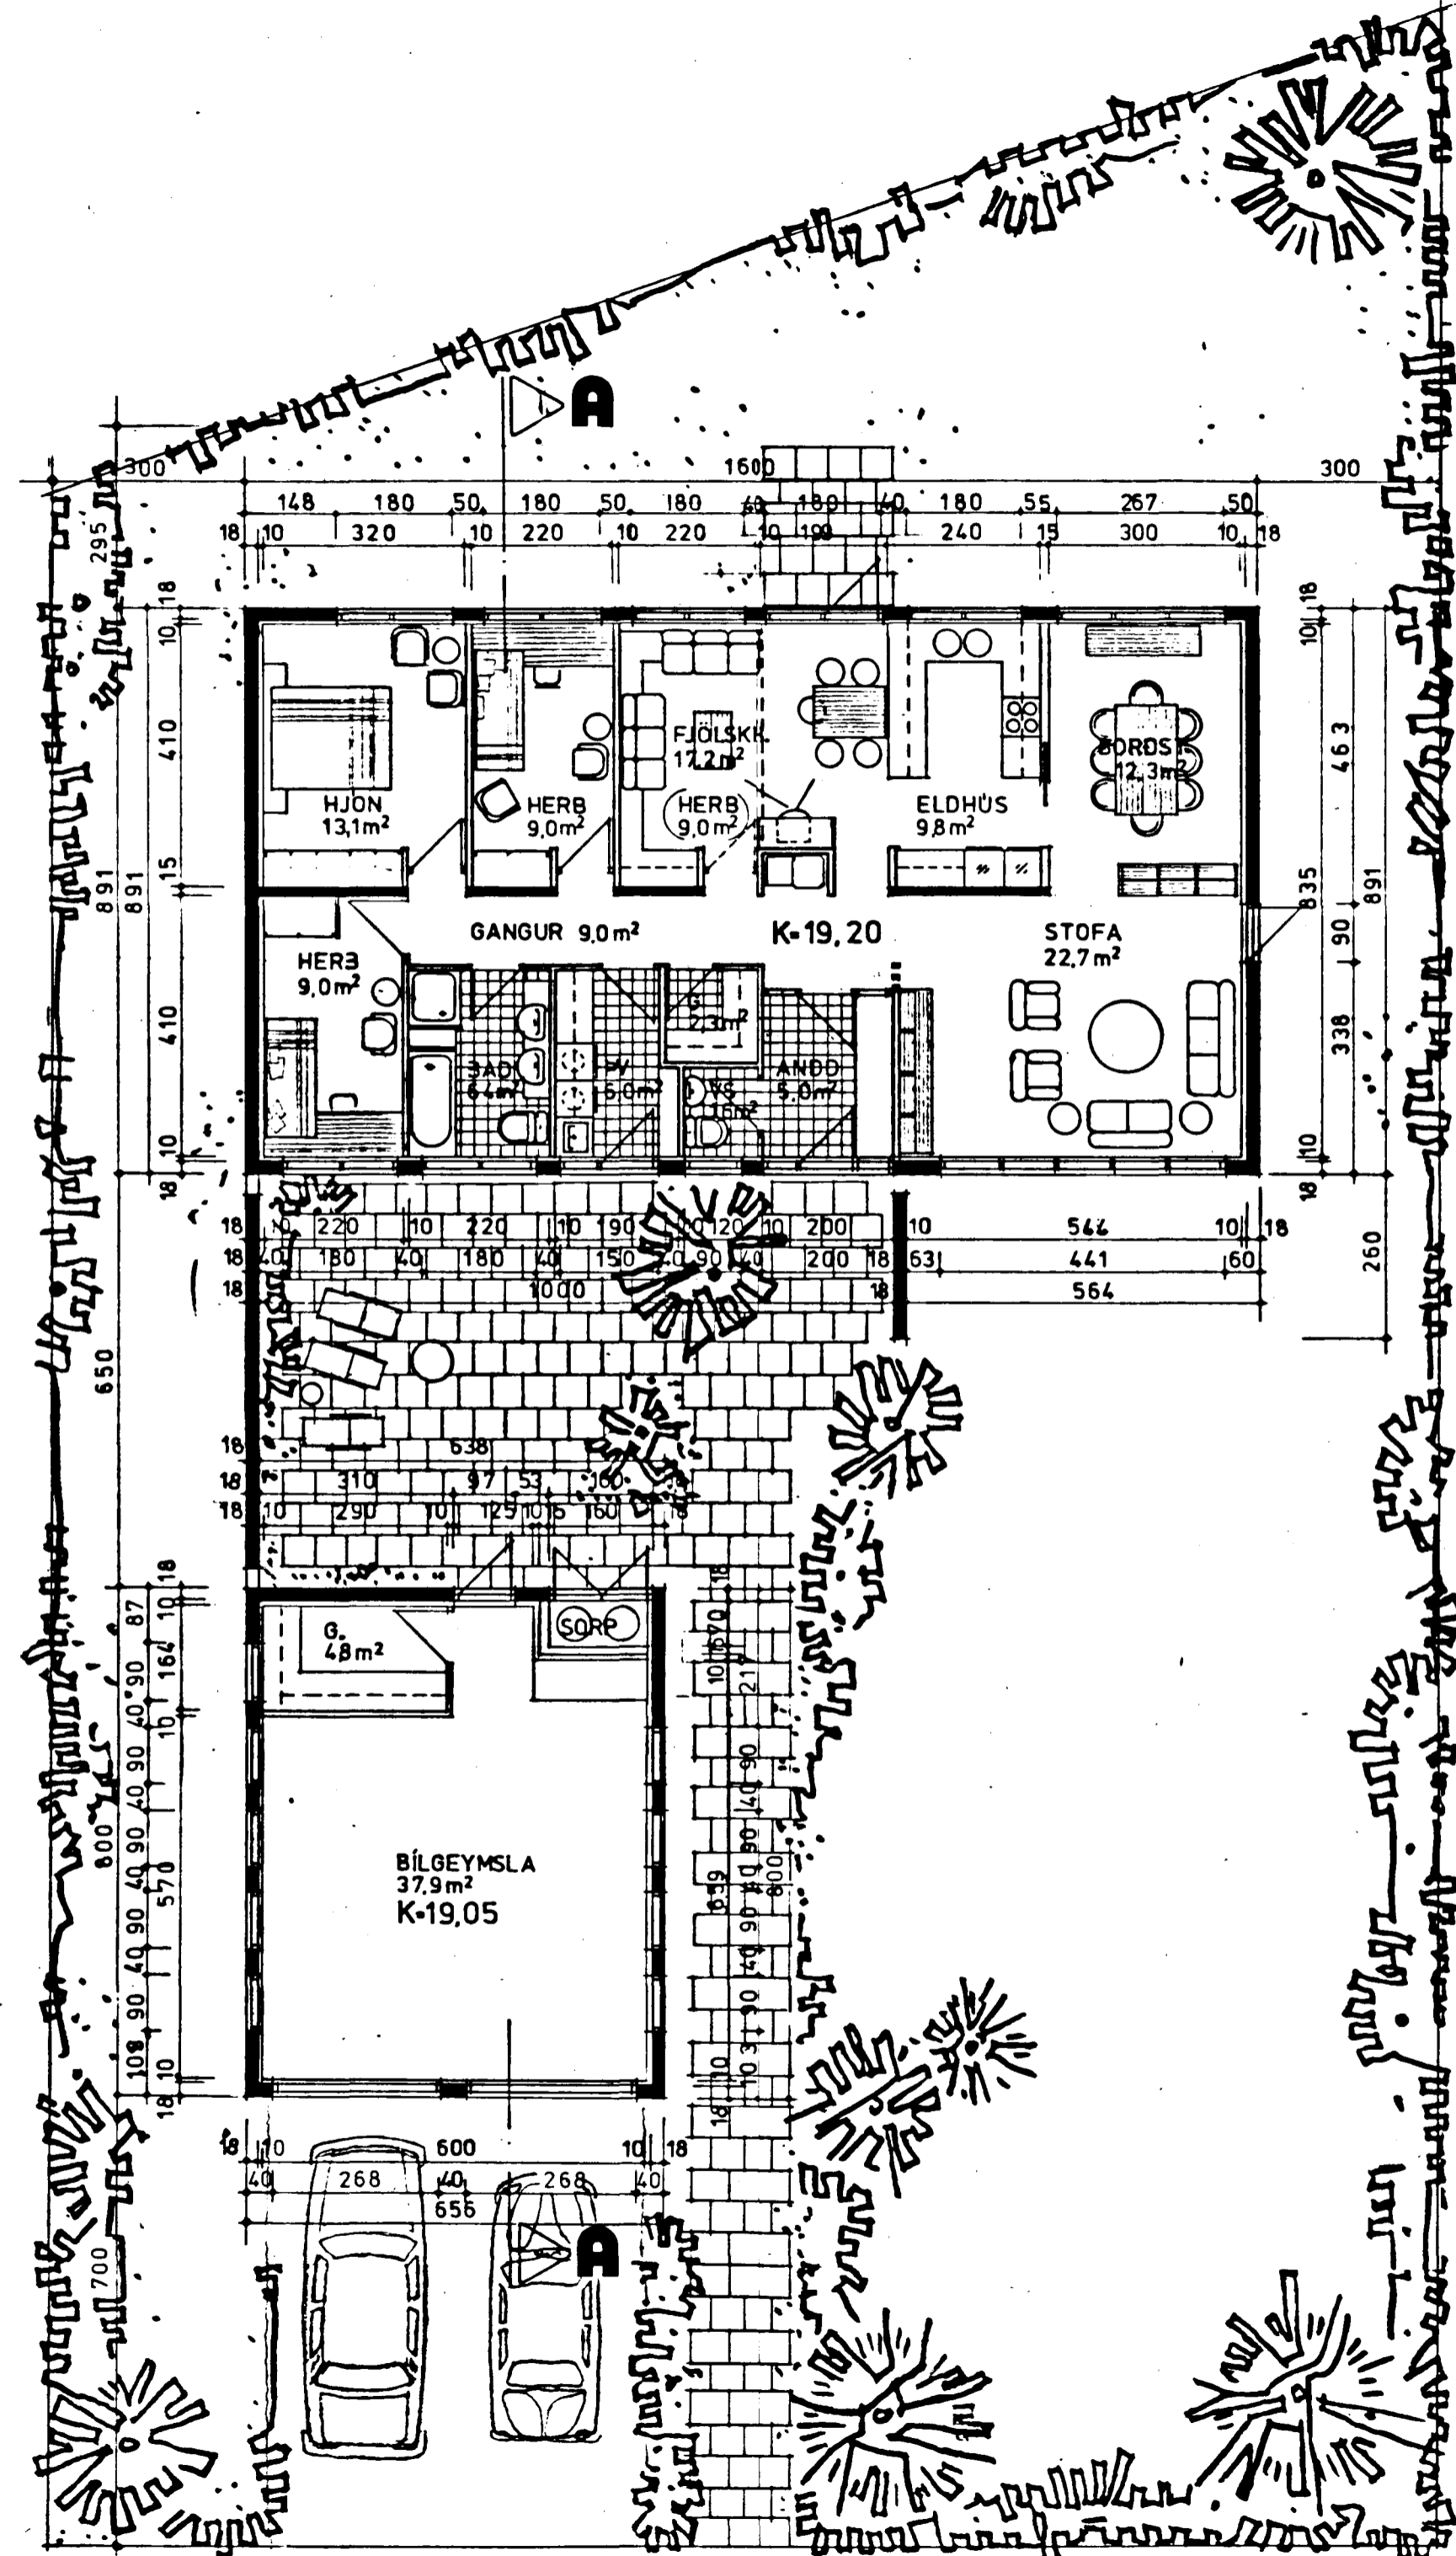

sneiðing A-A

STÆRÐIR	BRÚTTÓ	NETTÓ	RÜMMAL
BÚÐARHÚS	142.6 m ²	128.0 m ²	470.0 m ³
BÍLGEYMSLA OG GEYMSLA	52.5 m ²	44.0 m ²	172.6 m ³
SAMTALS	195.1 m ²	172.0 m ²	642.6 m ³

SKÝRINGAR
 NÝTINGARHLUTFALL 0.2
 K-GILDI SKV. 1ST 66
 AÐALINNGANGUR OG DYRAOP 97.0cm
 AÐAL BURÐARVIRKI ER STEINSTEYPT MED HEFÐBUNNUM HÆTTI
 ÞAKVIRKI ÖR TIMBRI KLÆTT JÄRNI

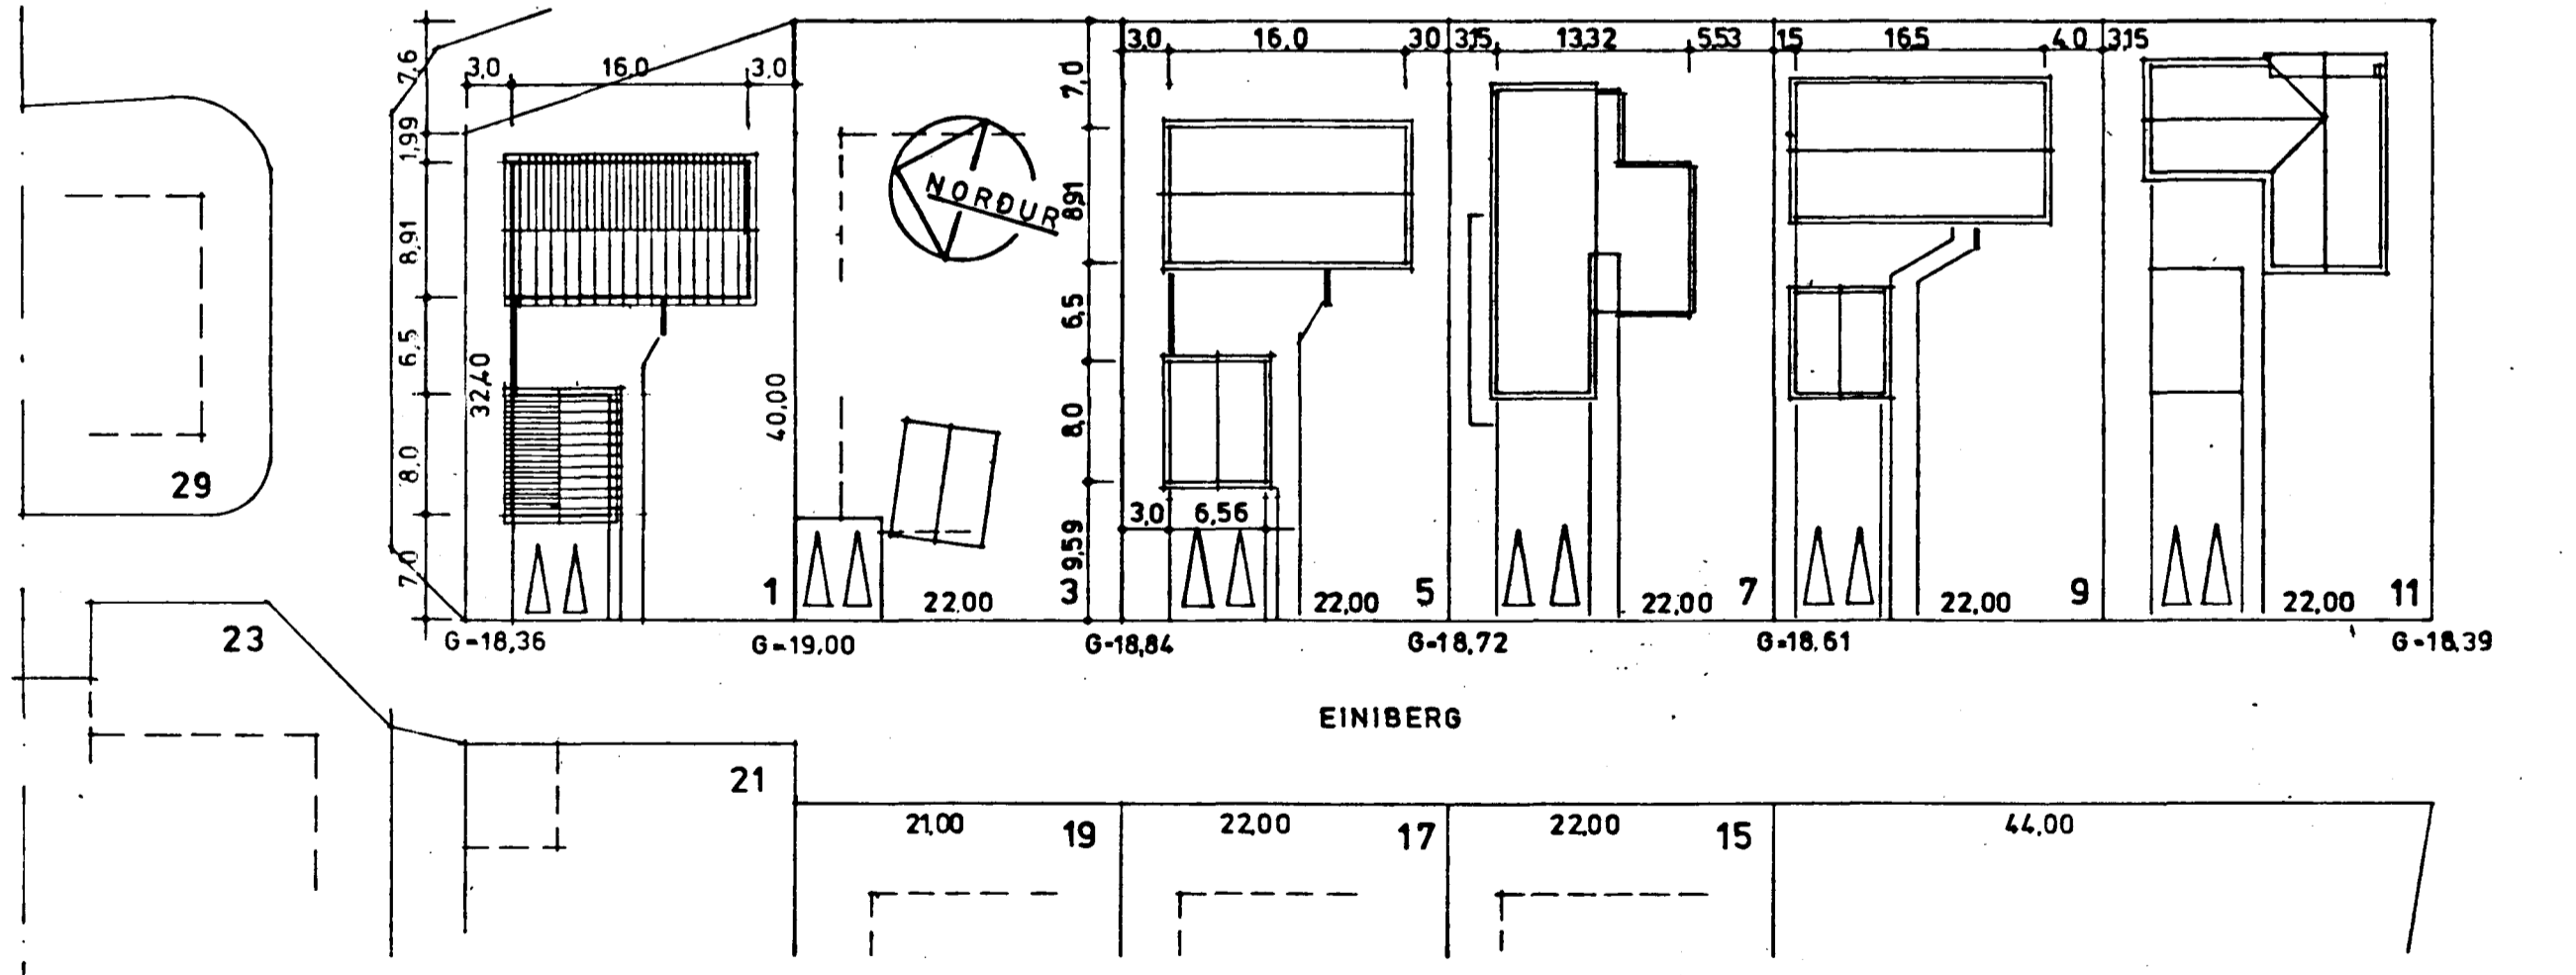

afstöðumynd mkv 1:500

grunnmynd

SIGGÍSLASON ARKITEKT FAÍ
 EINIBERG 1 HAFNARFIRÐI
 GRUNNMYND, SNEIÐING, AFSTÖÐUMYND MKV. 1:100, 1:500
 TEIKNAD *Einar Sigurðsson*
 STUÐLABERÐI 1 SEPTEMBER 1986
Sigurður Sigurðsson bl.nr. 1/3