



SAMÞYKKT.
 Júlíus Schiöth Lárusson
 Einibergi 3

Samþykkt á fundi bygginga-
 nefndar þ. 26/5 1994.
 BYGGINGAFULLTRÚINN
 | HAFNARFIRÐI

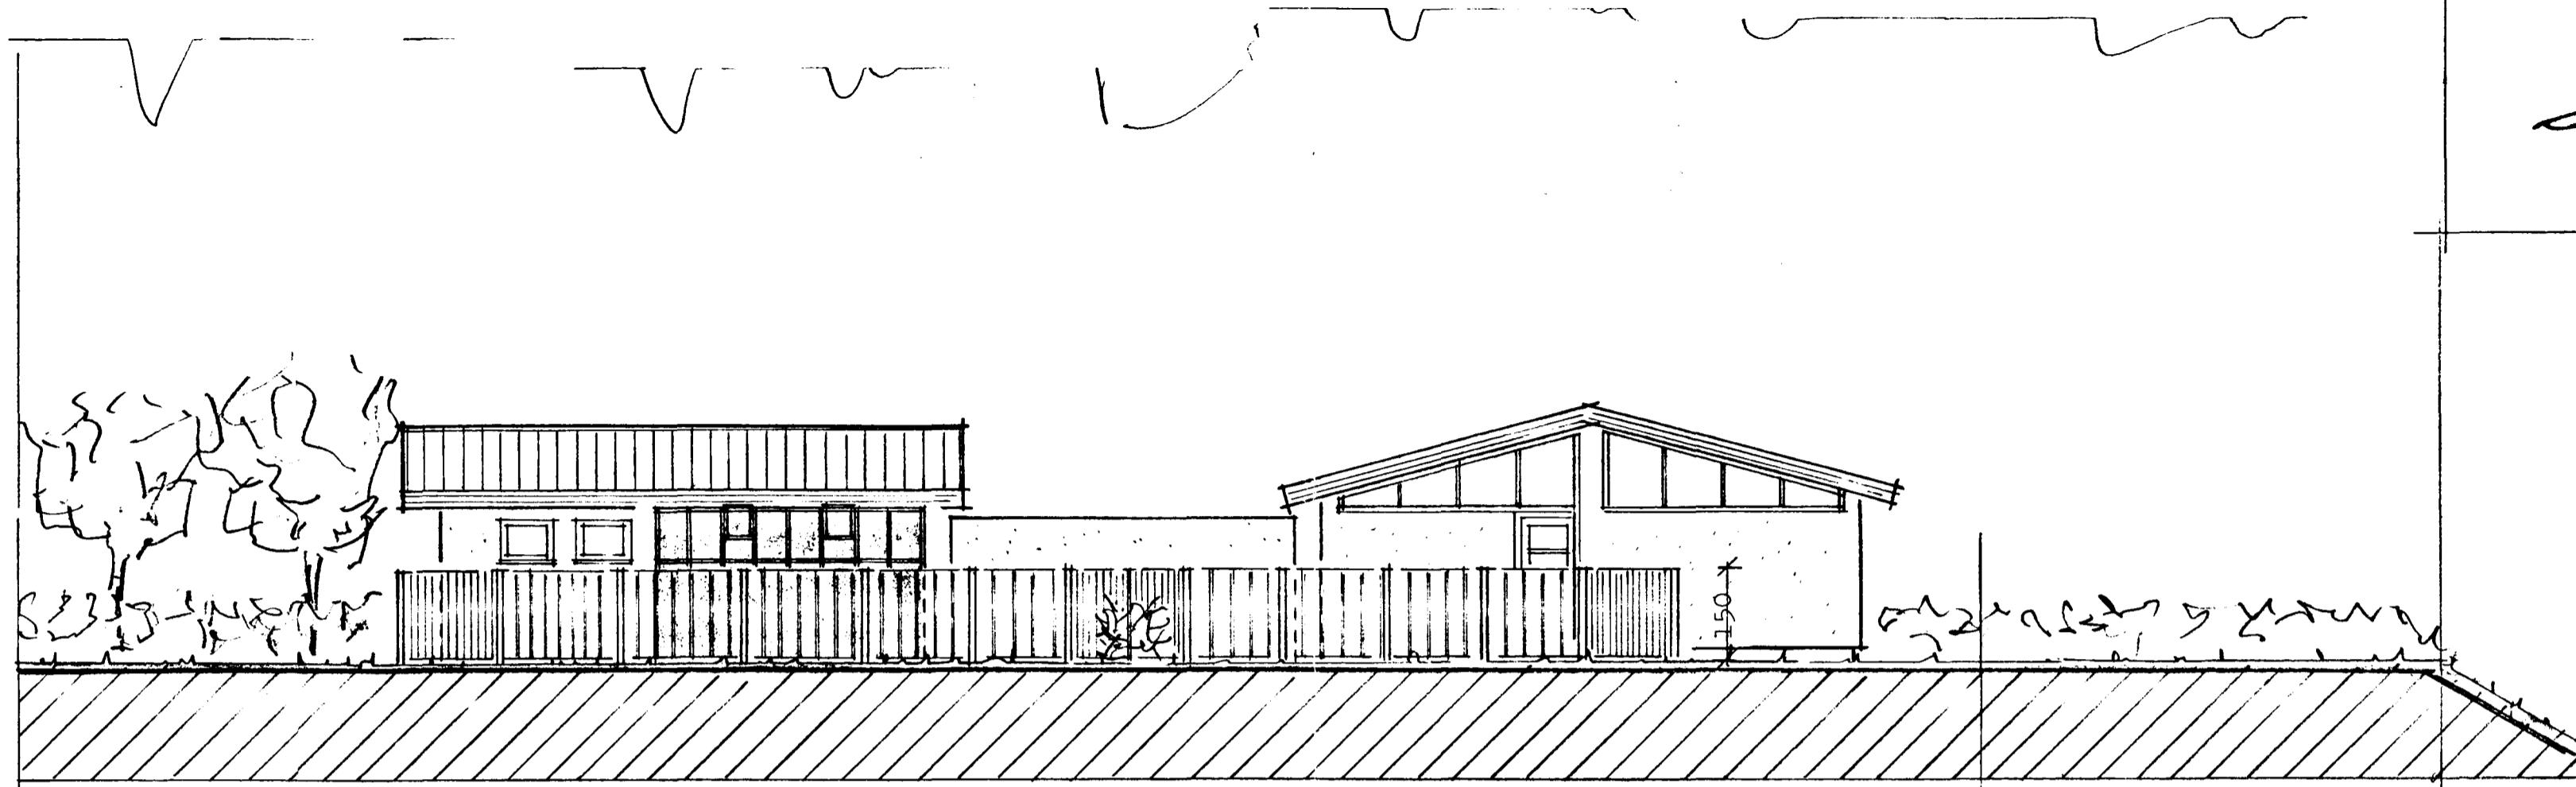

s u ð u r h l i ð

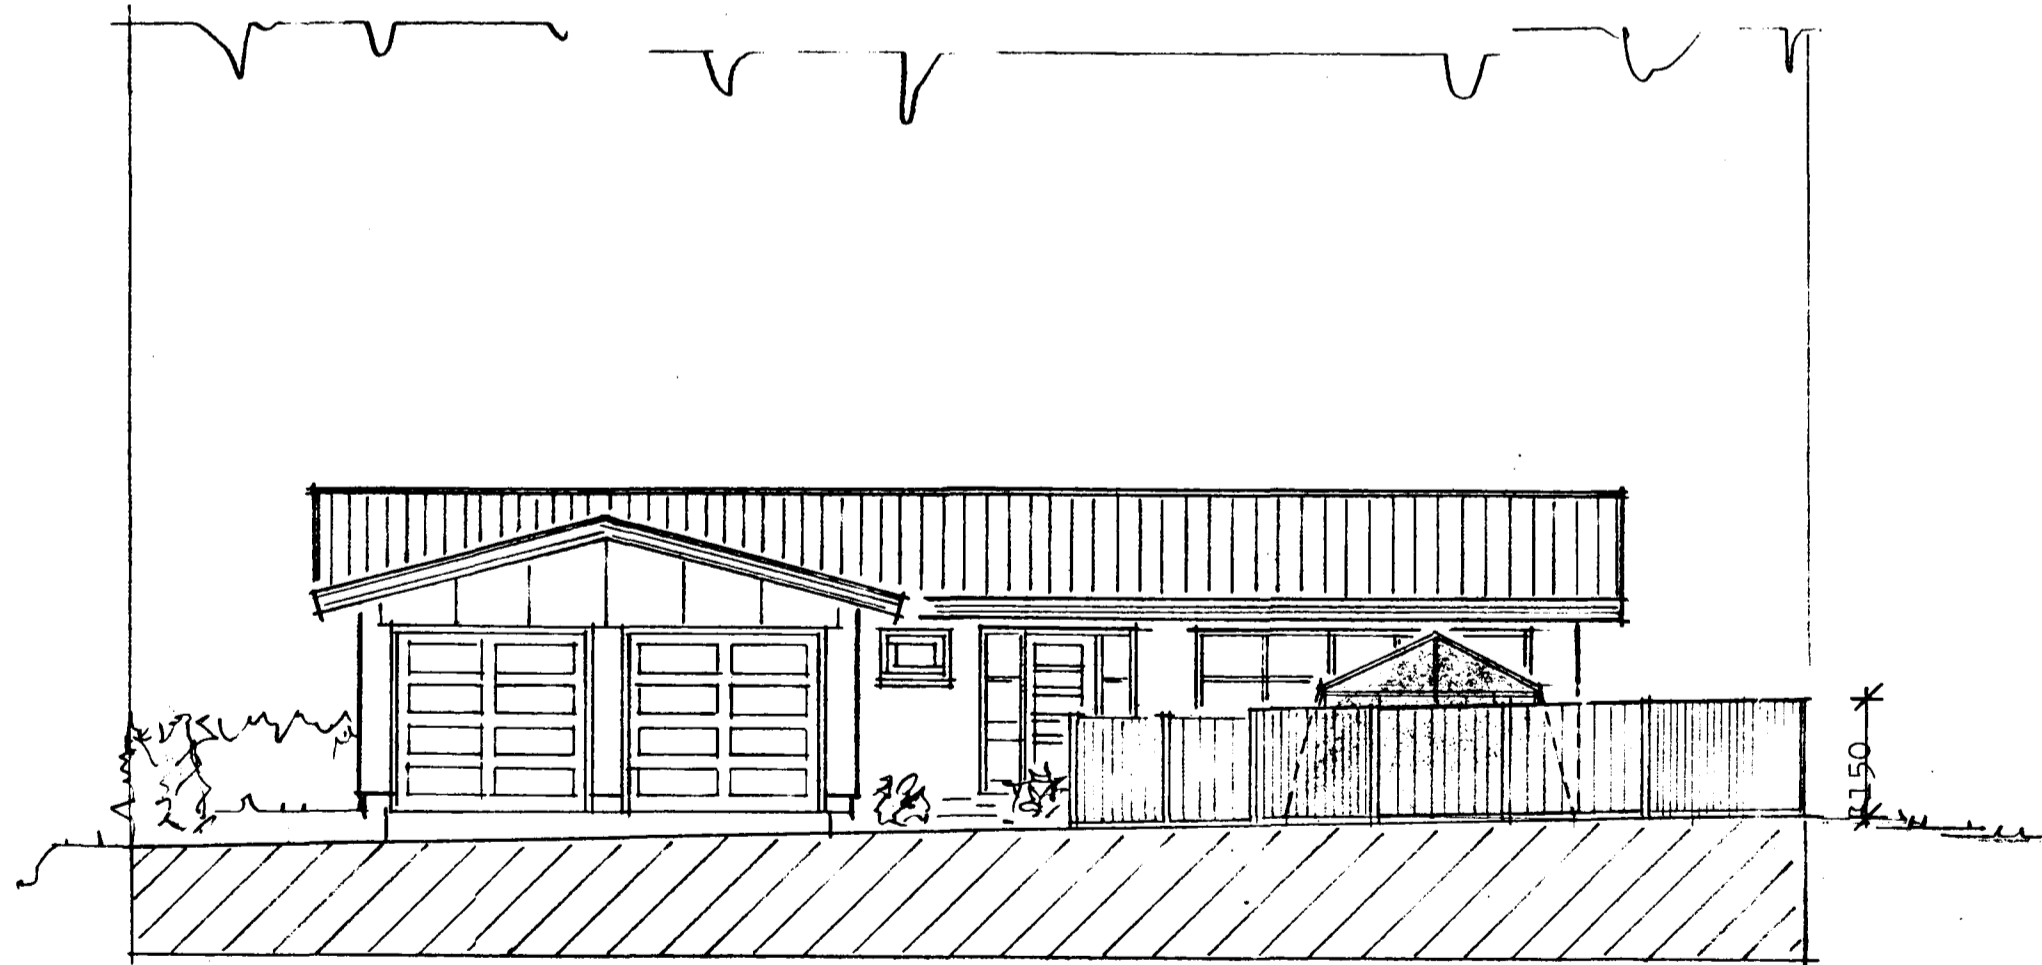

v e s t u r h l i ð

Við gerð uppdráttarins var stuðst við teikn.
 eftir Sig. Gíslason dags. september 1986.

Staður	Einiberg 1	Dags.	14 05 1994
Efni	Útlitsmyndir	Kvarði	1:100
Hönnun	Kristján Þórarinsson B.F.Í	Teikn nr.	

Kristján Þórarinsson