



Samþykkt á fundi bygginga-
nefndar þ. 11.7.1984
BYGGINGAFULLTRÚINN
Í HAFNARFIRÐI


Ganga skal frá önnu
eldstæði í samráði við
slökkviliðsfrá

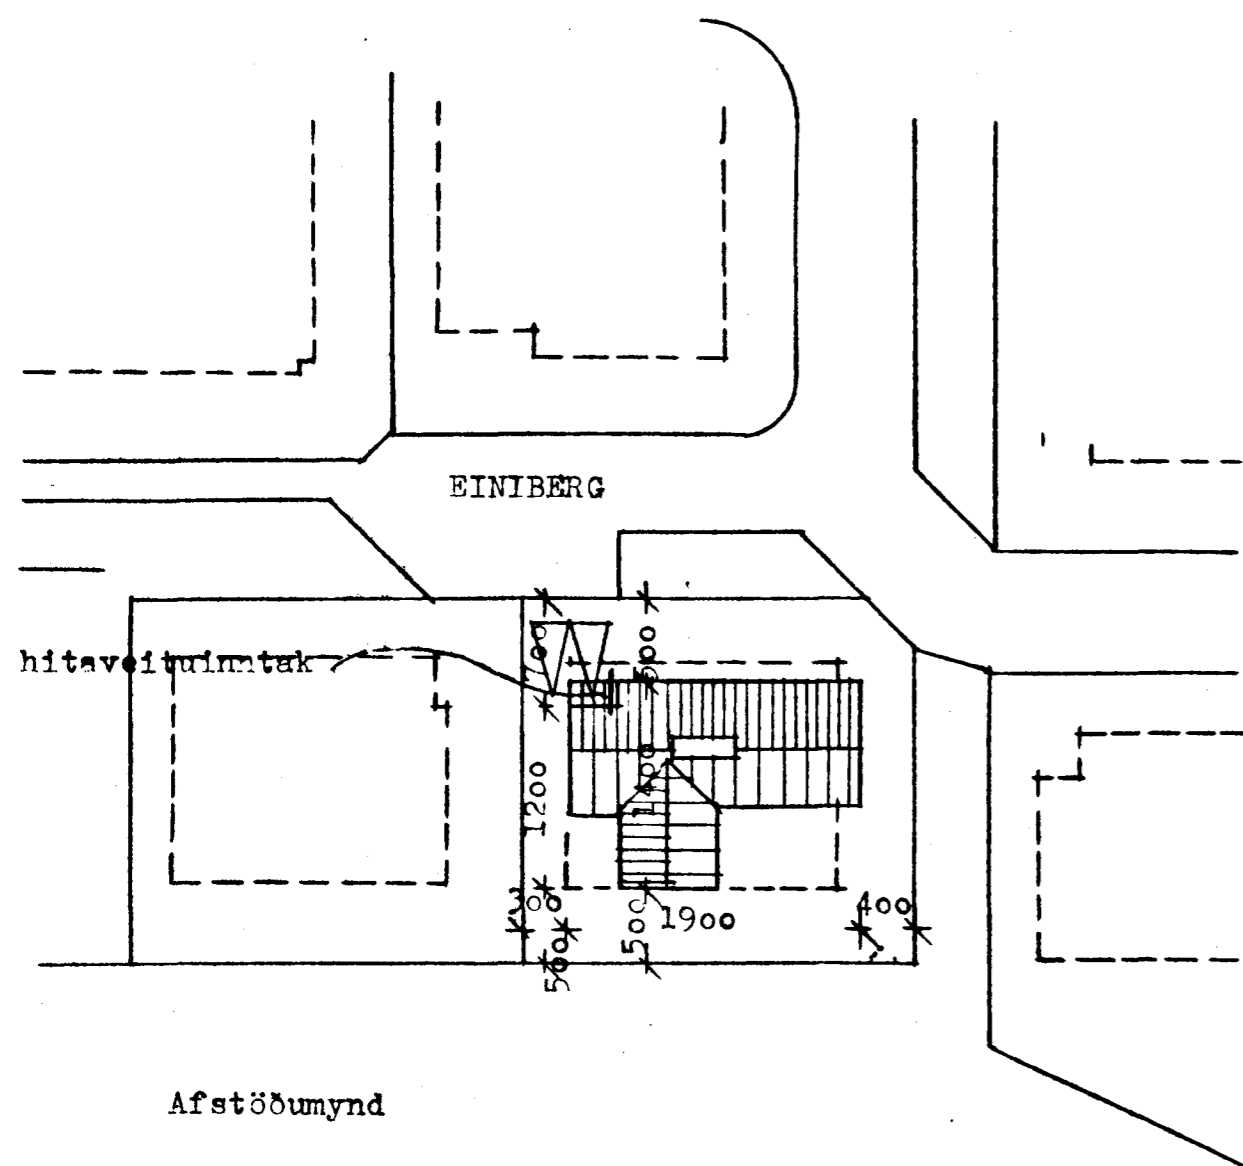


Afstöðumynd

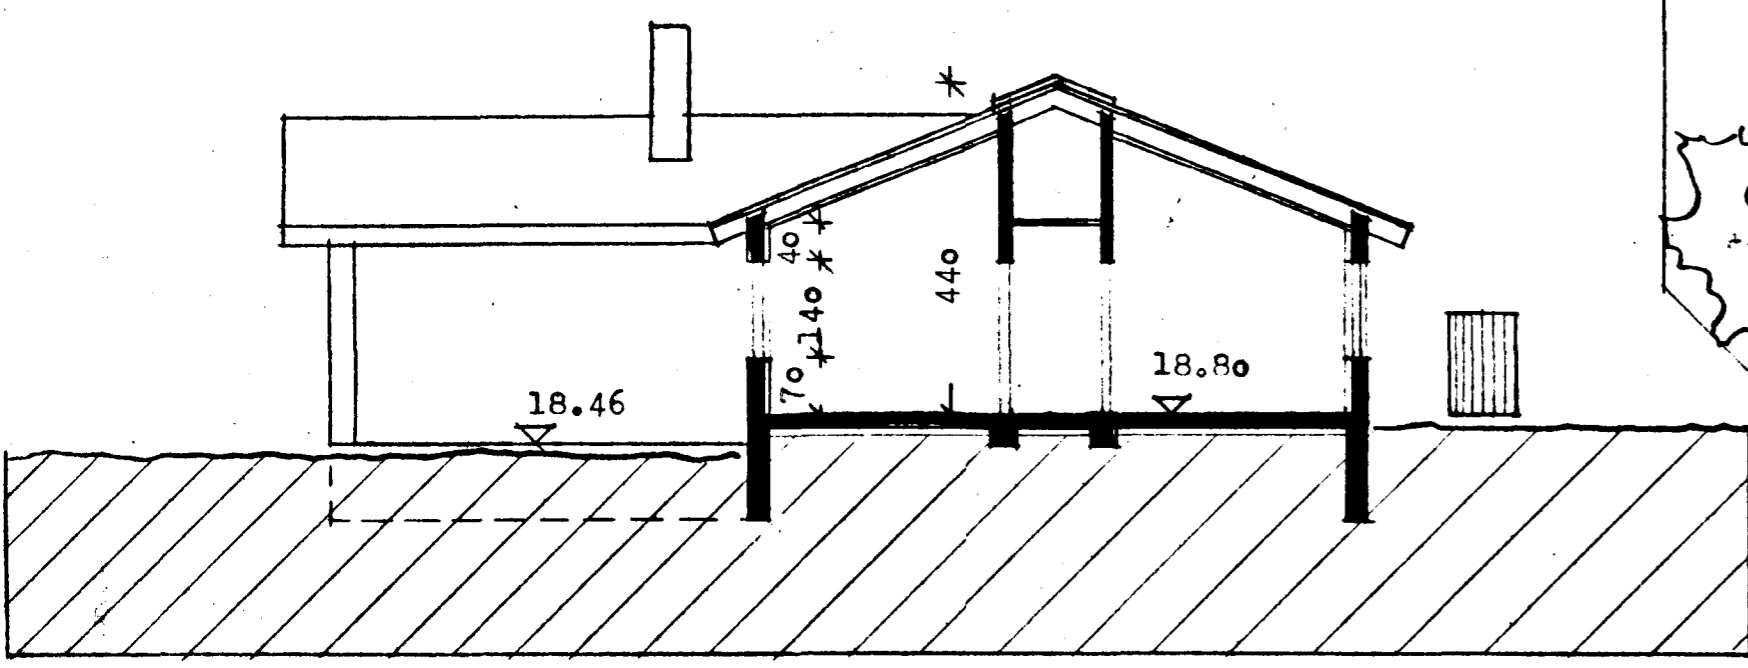

sneiðing A-A

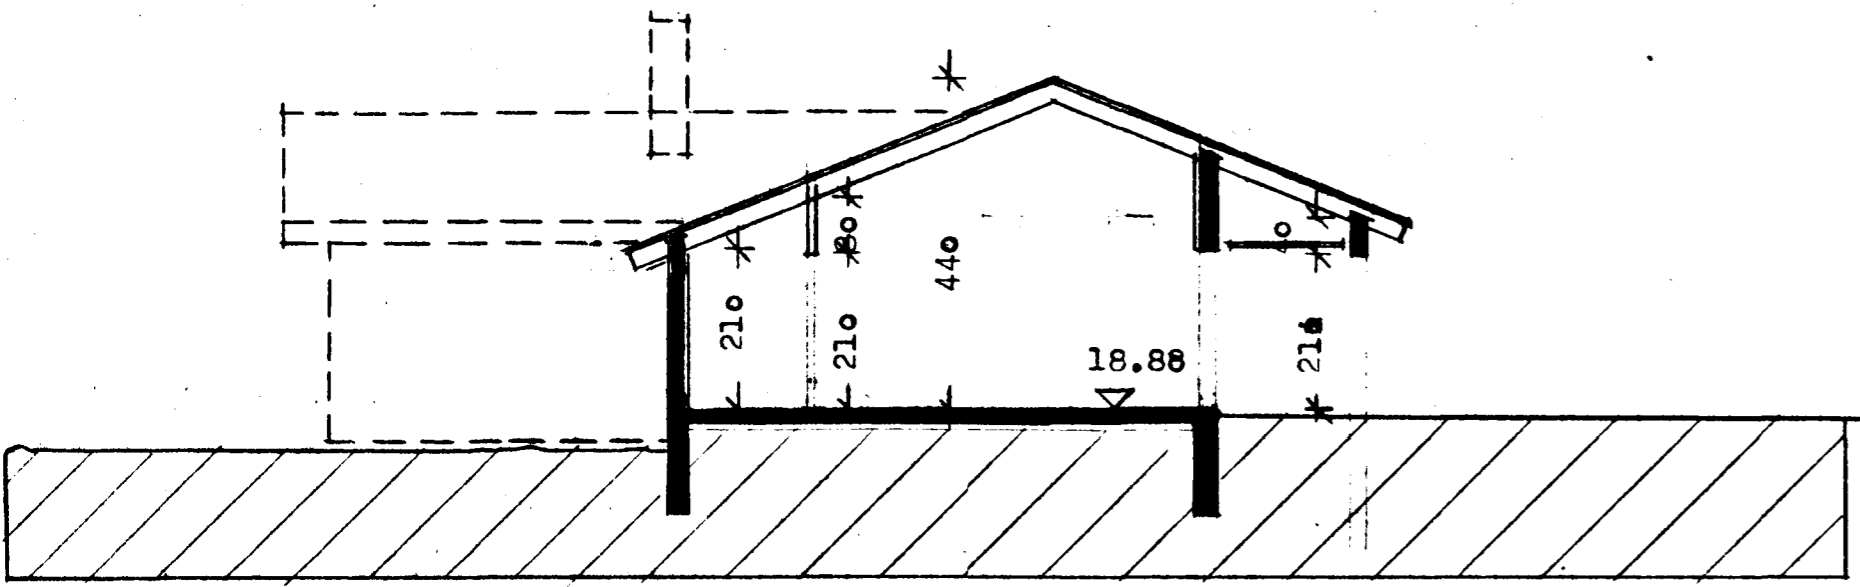

Sneiðing B-B

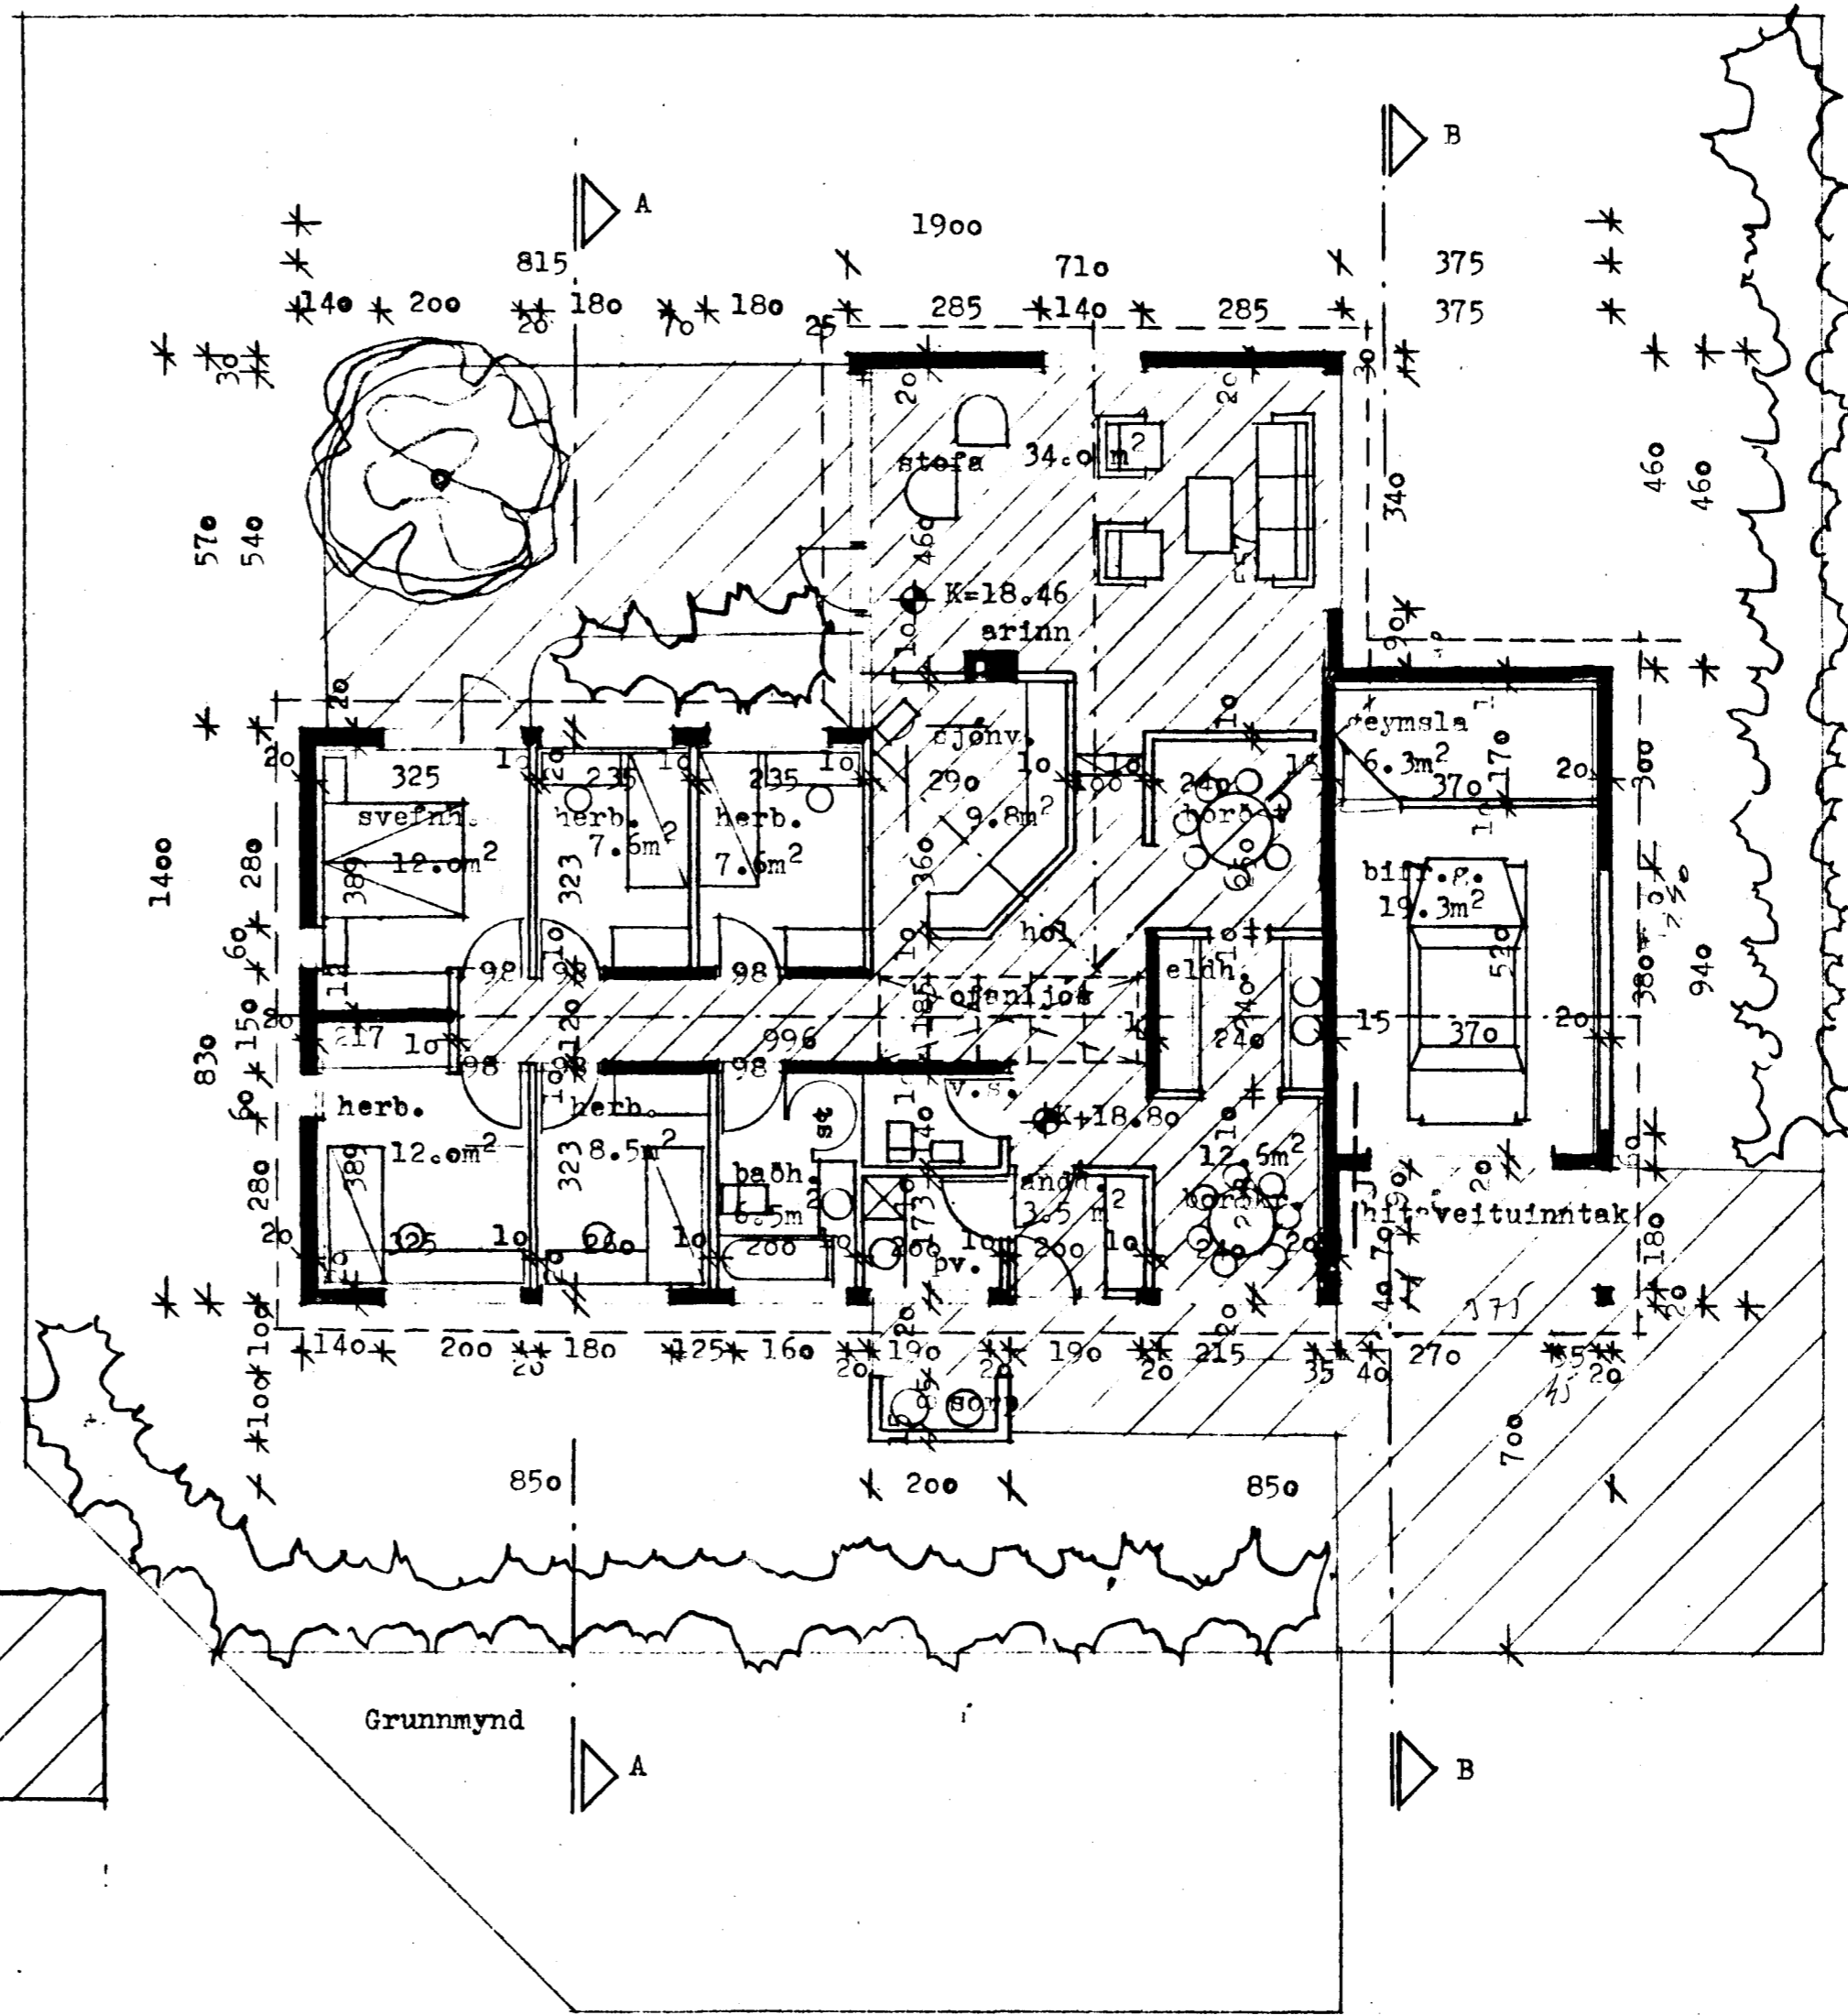

Grunnmynd

Hæð veggja umhverfis borðstofu 90 cm frá efra gólfi
Hæð veggi umhverfis sjónvarpsh. 160 cm frá þíra gólfi

Brúttóflatarmál	194.79m ²
Brúttórúmmál	697.25m ³
Lóðarstærð	619.50m ²
Nýtingarhlutfall	0.3144

2000-0230 : 01
02

Helgi Björnsson

VERK Einiberg 23. Hafnarfirði
EFNI Afstöðumynd, grunnmynd og sneiðingar

ARKITEKTAR SUÐURGÖTU 8
101 REYKJAVÍK SIMAR (91)11480 - (91)24911
RINNUR BJÖRGVINSSON ARKITEKT FAI
HILMAR ÞOR BJÖRNSSON ARKITEKT FAI

MÆLIKVÆRDI 1:500/1:100 DAGS 07.07.1984 TEKNI

VERK - TEKNI NR 21-84 **1**