



Samþykkt á fundi bygginga-  
 nefndar p. 9 / 2 1989  
 BYGGINGAFULLTRÚINN  
 Í-HAFNARFIRÐI  
 F.n.  
 Guðjón Valgeirsson

Áskilið: B-60 veggur í bíl-  
 geymslu máli gaffla á milli

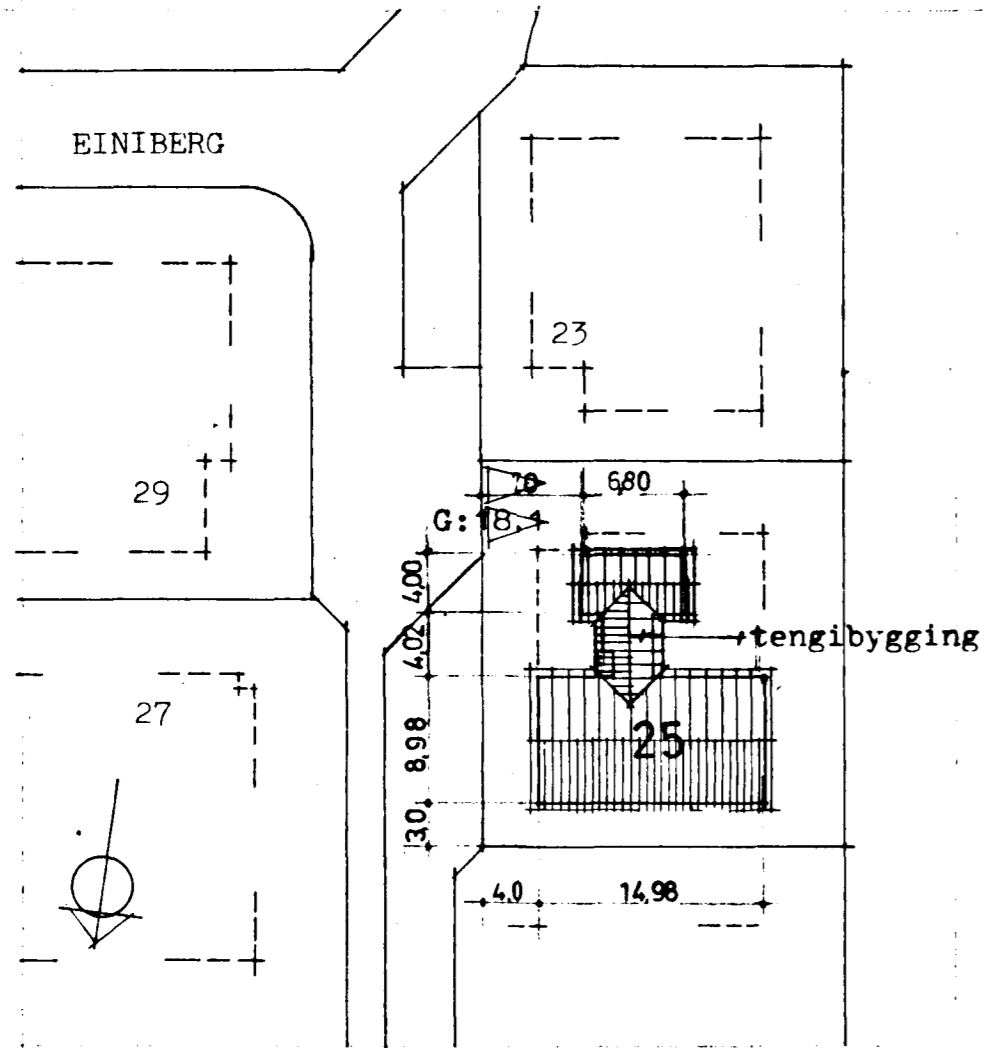

AFSTÖÐUMYND mkv. 1:500

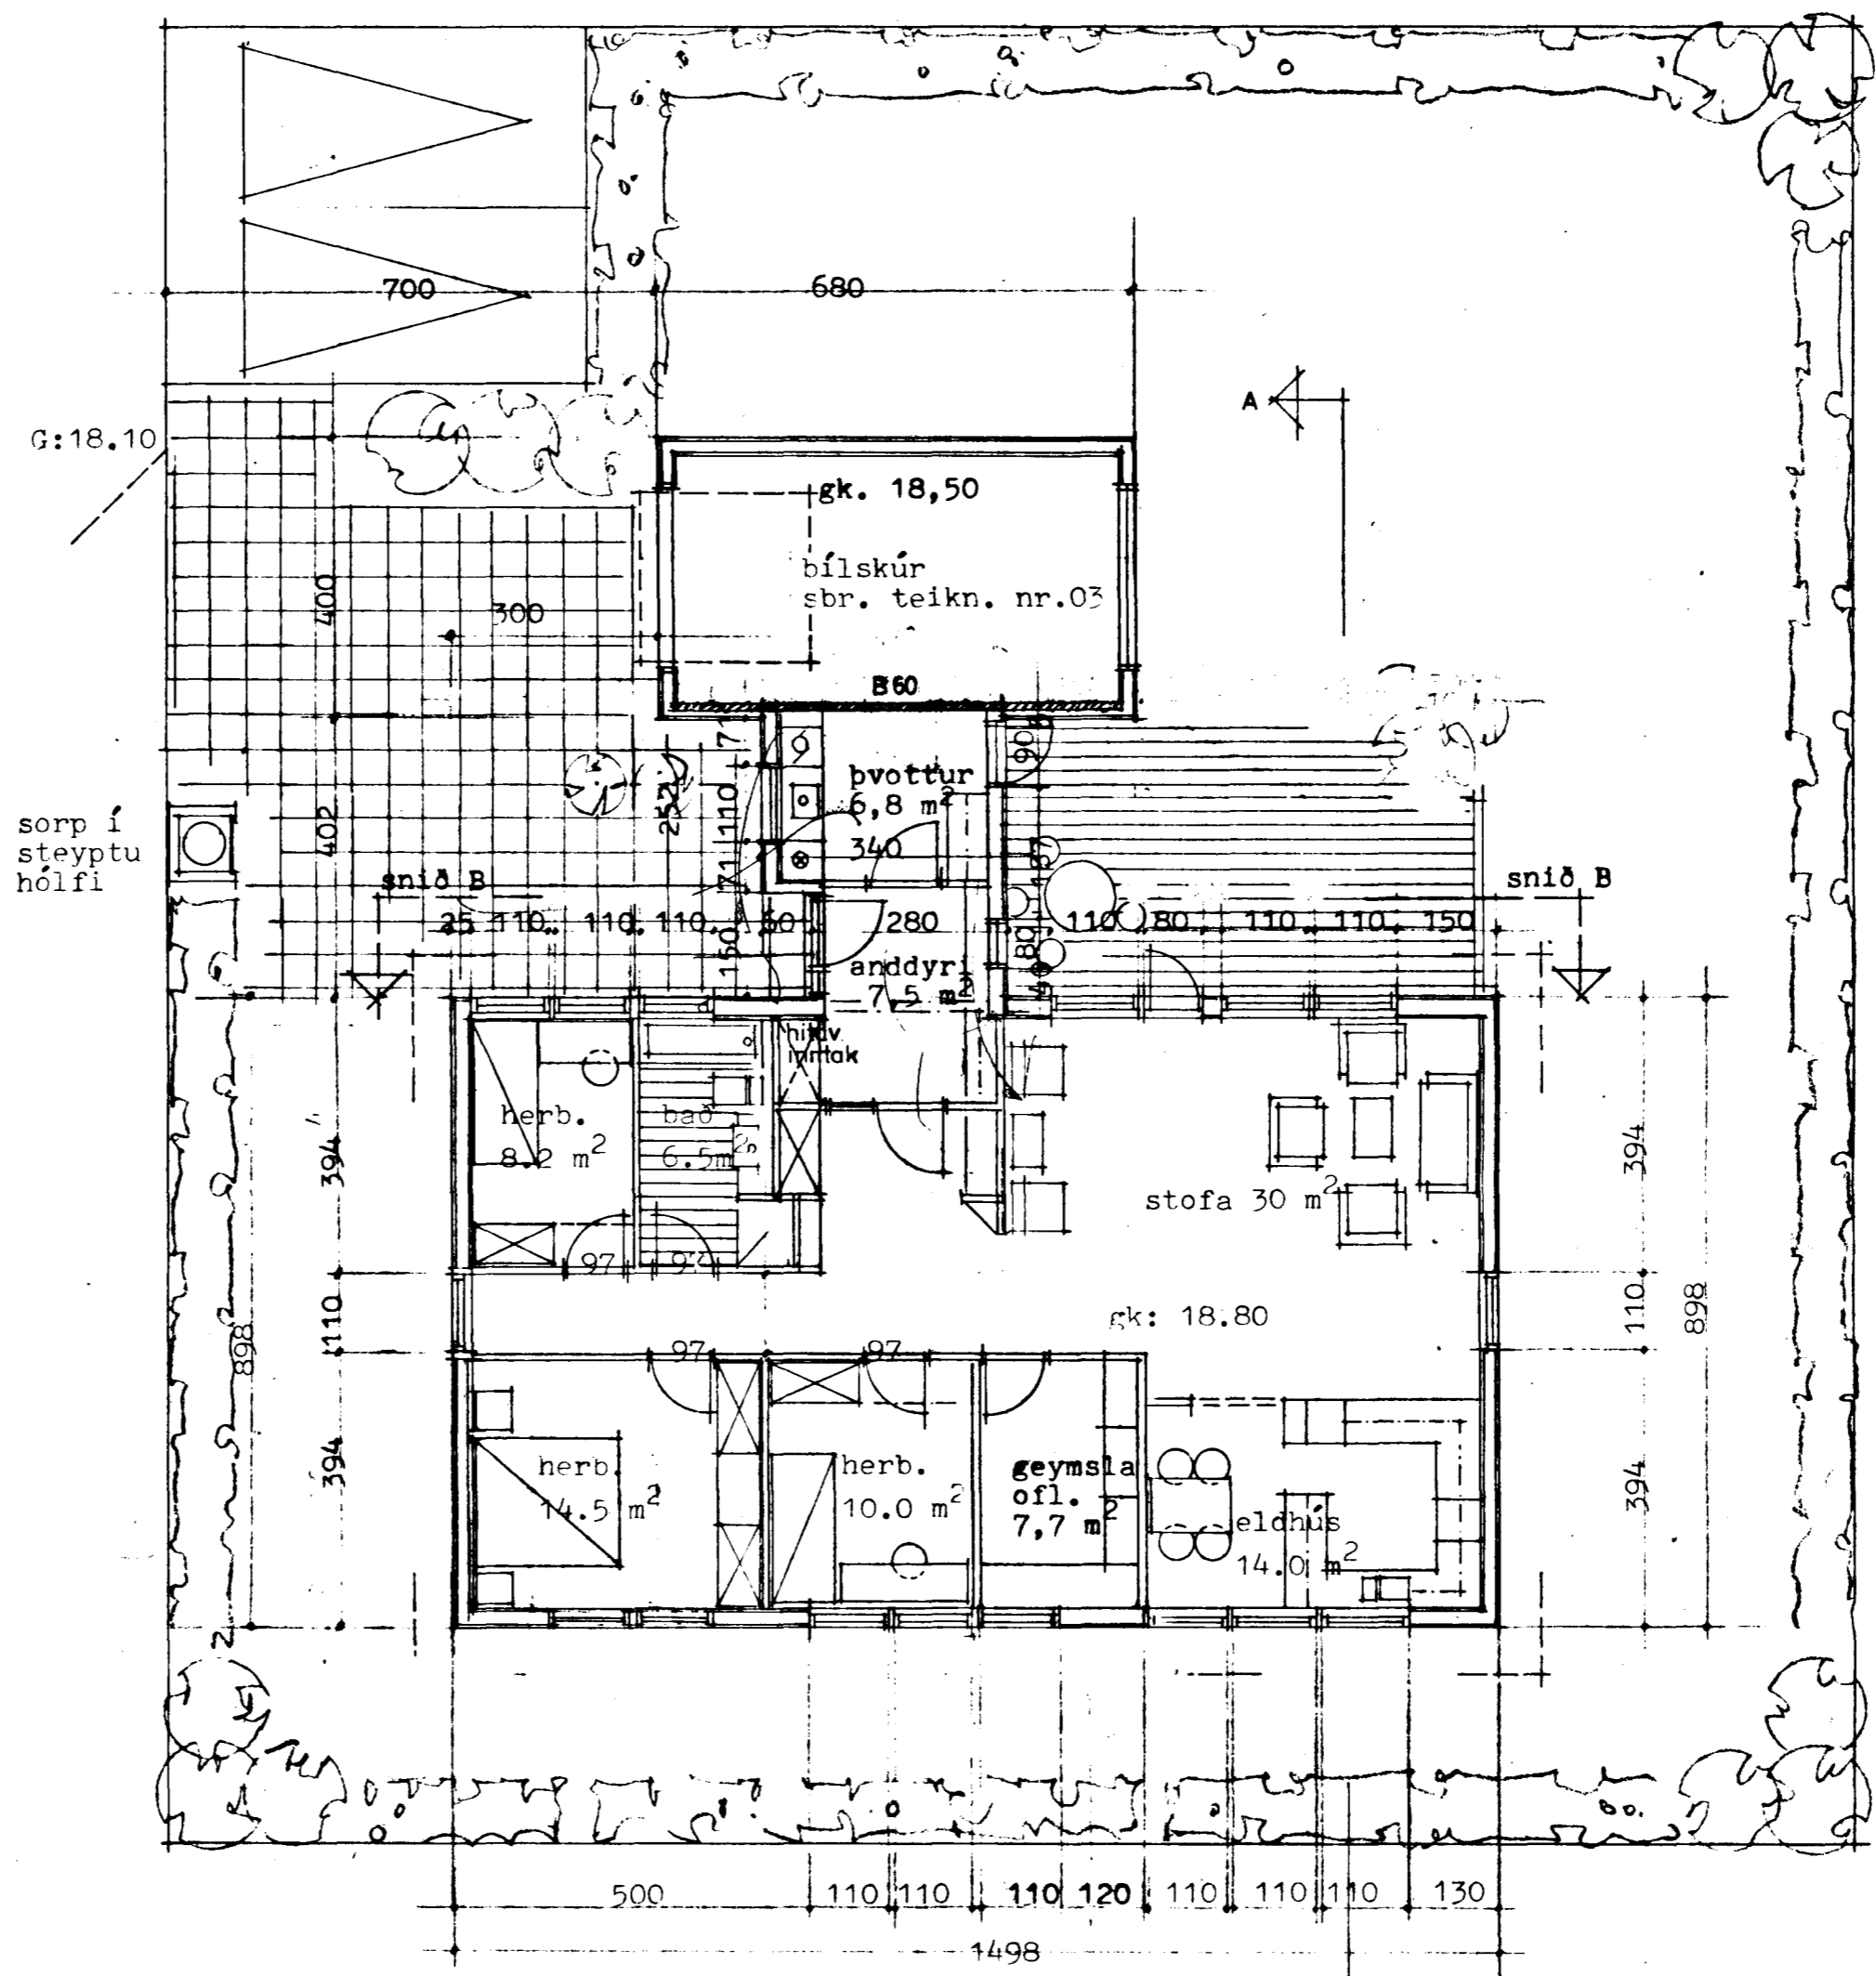

GRUNNMYND mkv. 1:100

Útveggir .....k= 0.2  
 Veggir gildi útveggja  
 með gluggum og hurðum.k= 0.6

stærðir:	
grunnflötur	: 134.5 m <sup>2</sup>
rúmmál	: 485.5 m <sup>3</sup>

stækun 24.01.'89 ( tengibygging)	
grunnflötur	: 12.7 m <sup>2</sup>
rúmmál	: 39.8 m <sup>3</sup>

**MÁT - HÚS - NR. 107**

EINIBERG 25, Hafnarfirði  
 aðalteikning: grunnmynd og afstaða

mkv. 1:100, 1:500	teikn. nr.
teikn. mars 1984	
br. apr. 1984, br. 24.1.89	01

Gluggum á svefnherb. br. 11.apr.'84  
 Tengibygging teiknuð 24.jan.'89

Árni friðriksson og Páll gumlaugsson  
 arkitektar f.aí  
 aðalstræti 7, 101R. sími 1 10 10

*Handwritten signature: Árnir Friðriksson og Páll Gumlaugsson*