


Samþykkt á fundi bygginga-
nefndar þ. 9 / 2 1989


BYGGINGAFULLTRÚINN
F.h. í HAFNARFIRÐI

Eyjólfur Þorgeirsson

Áskilið sjá blað 01

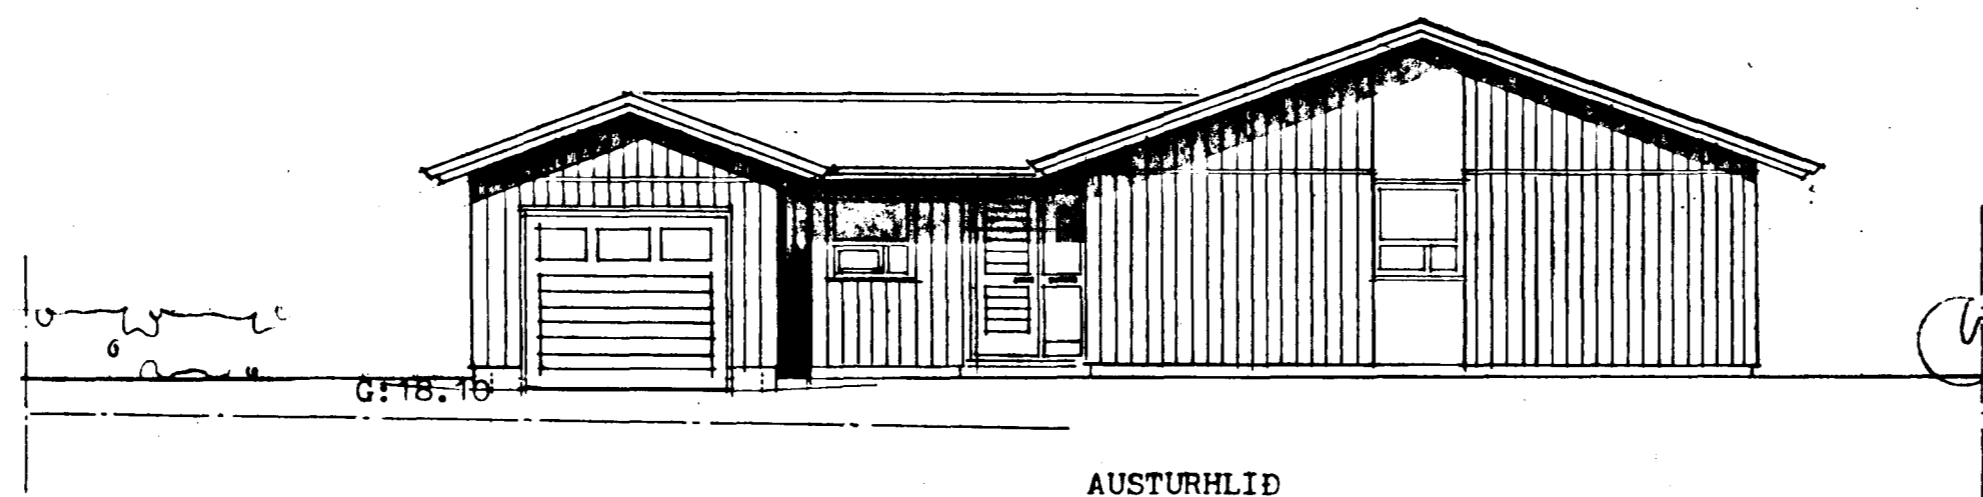


AUSTURHLID

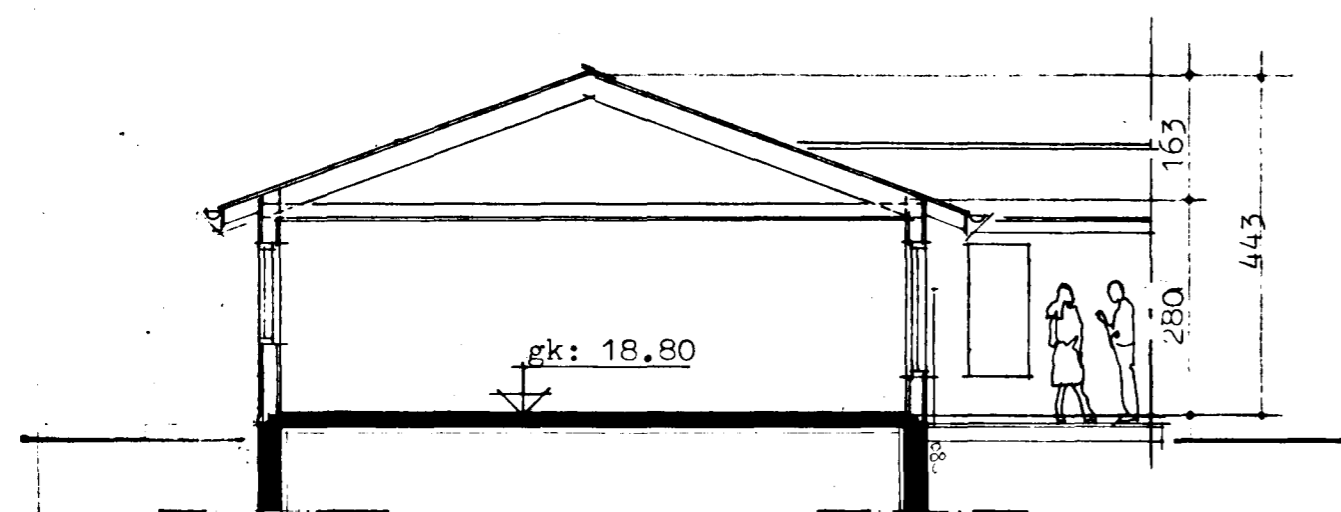


PVERSNIÐ A - A



VESTURHLID

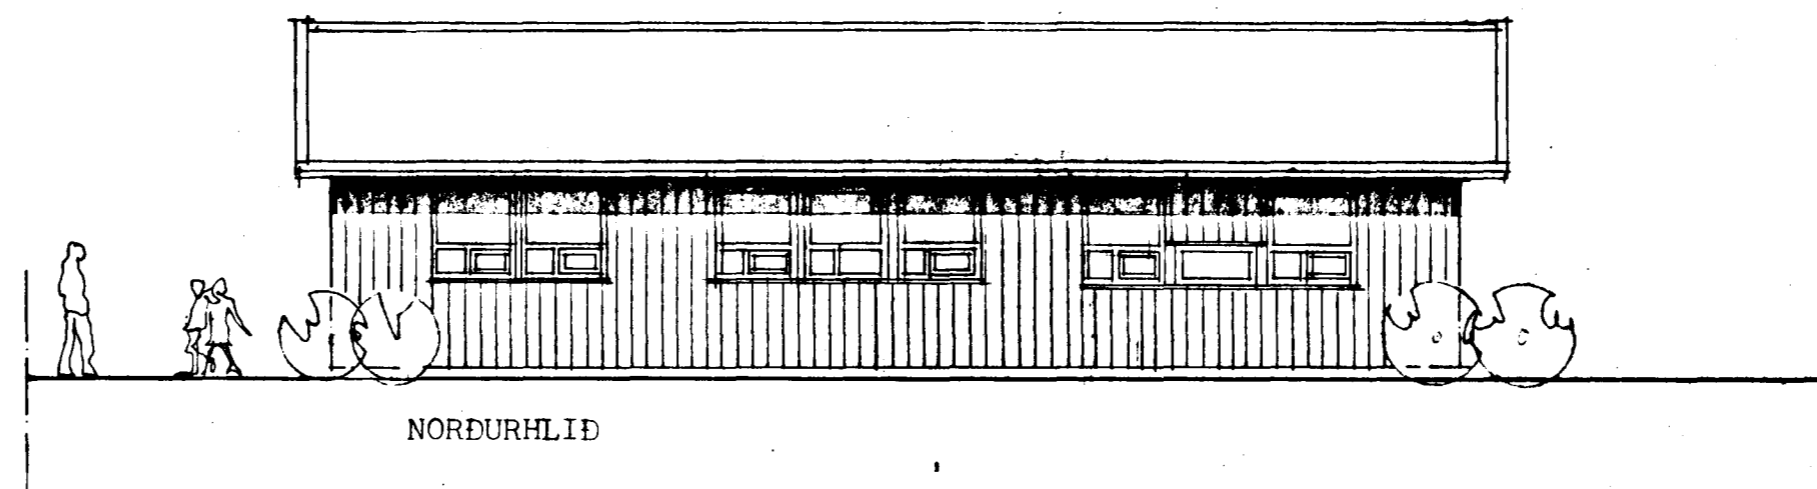

NORDURHLID

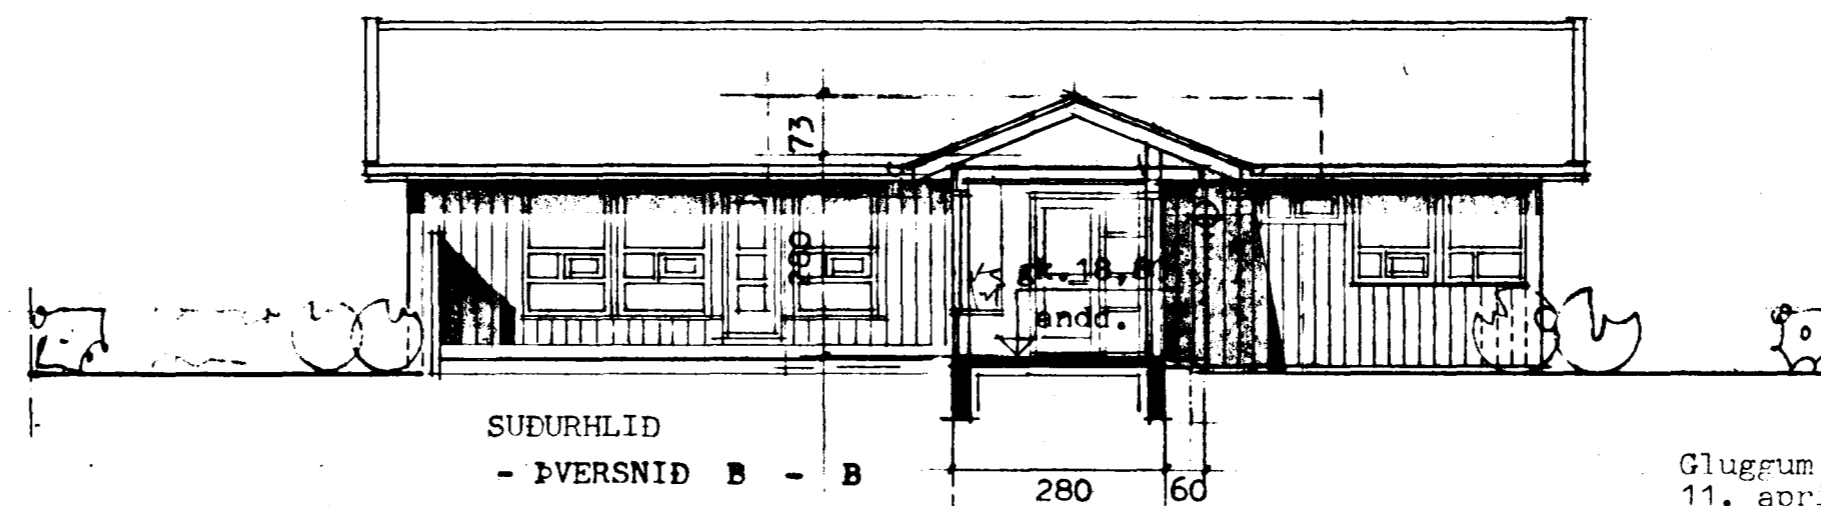

SUDURHLID
- PVERSNIÐ B - B

Gluggum á svefnherb. br.
11. apríl 1984.

Tengibygging teiknuð,
24. jan. 1989

MÁT - HÚS NR. 107

EINIBERG 25, Hafnarfirði
aðalteikning: útlit og sneiðing

mkv. 1:100	teikn. nr.
teikn. mars 1984	
br. apr. '84 br. 24.01.89	02

Árni friðriksson og Páll Gunnlaugsson
arkitektar fái
aðalstræti 7, 101 R. sími 1 10 10

Árni Friðriksson Páll Gunnlaugsson