
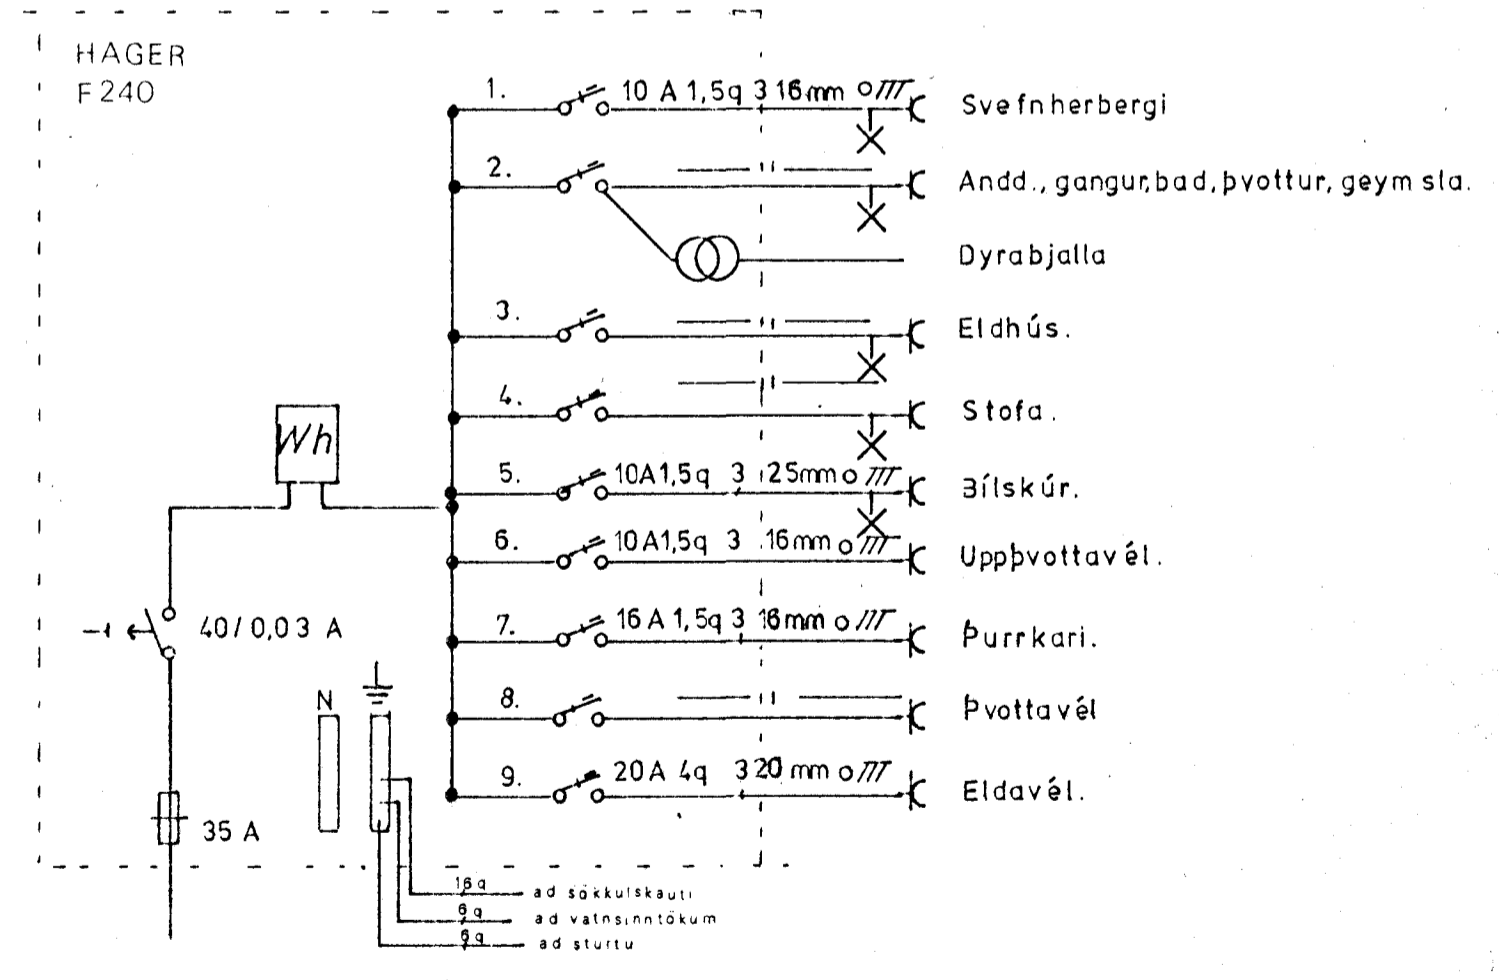
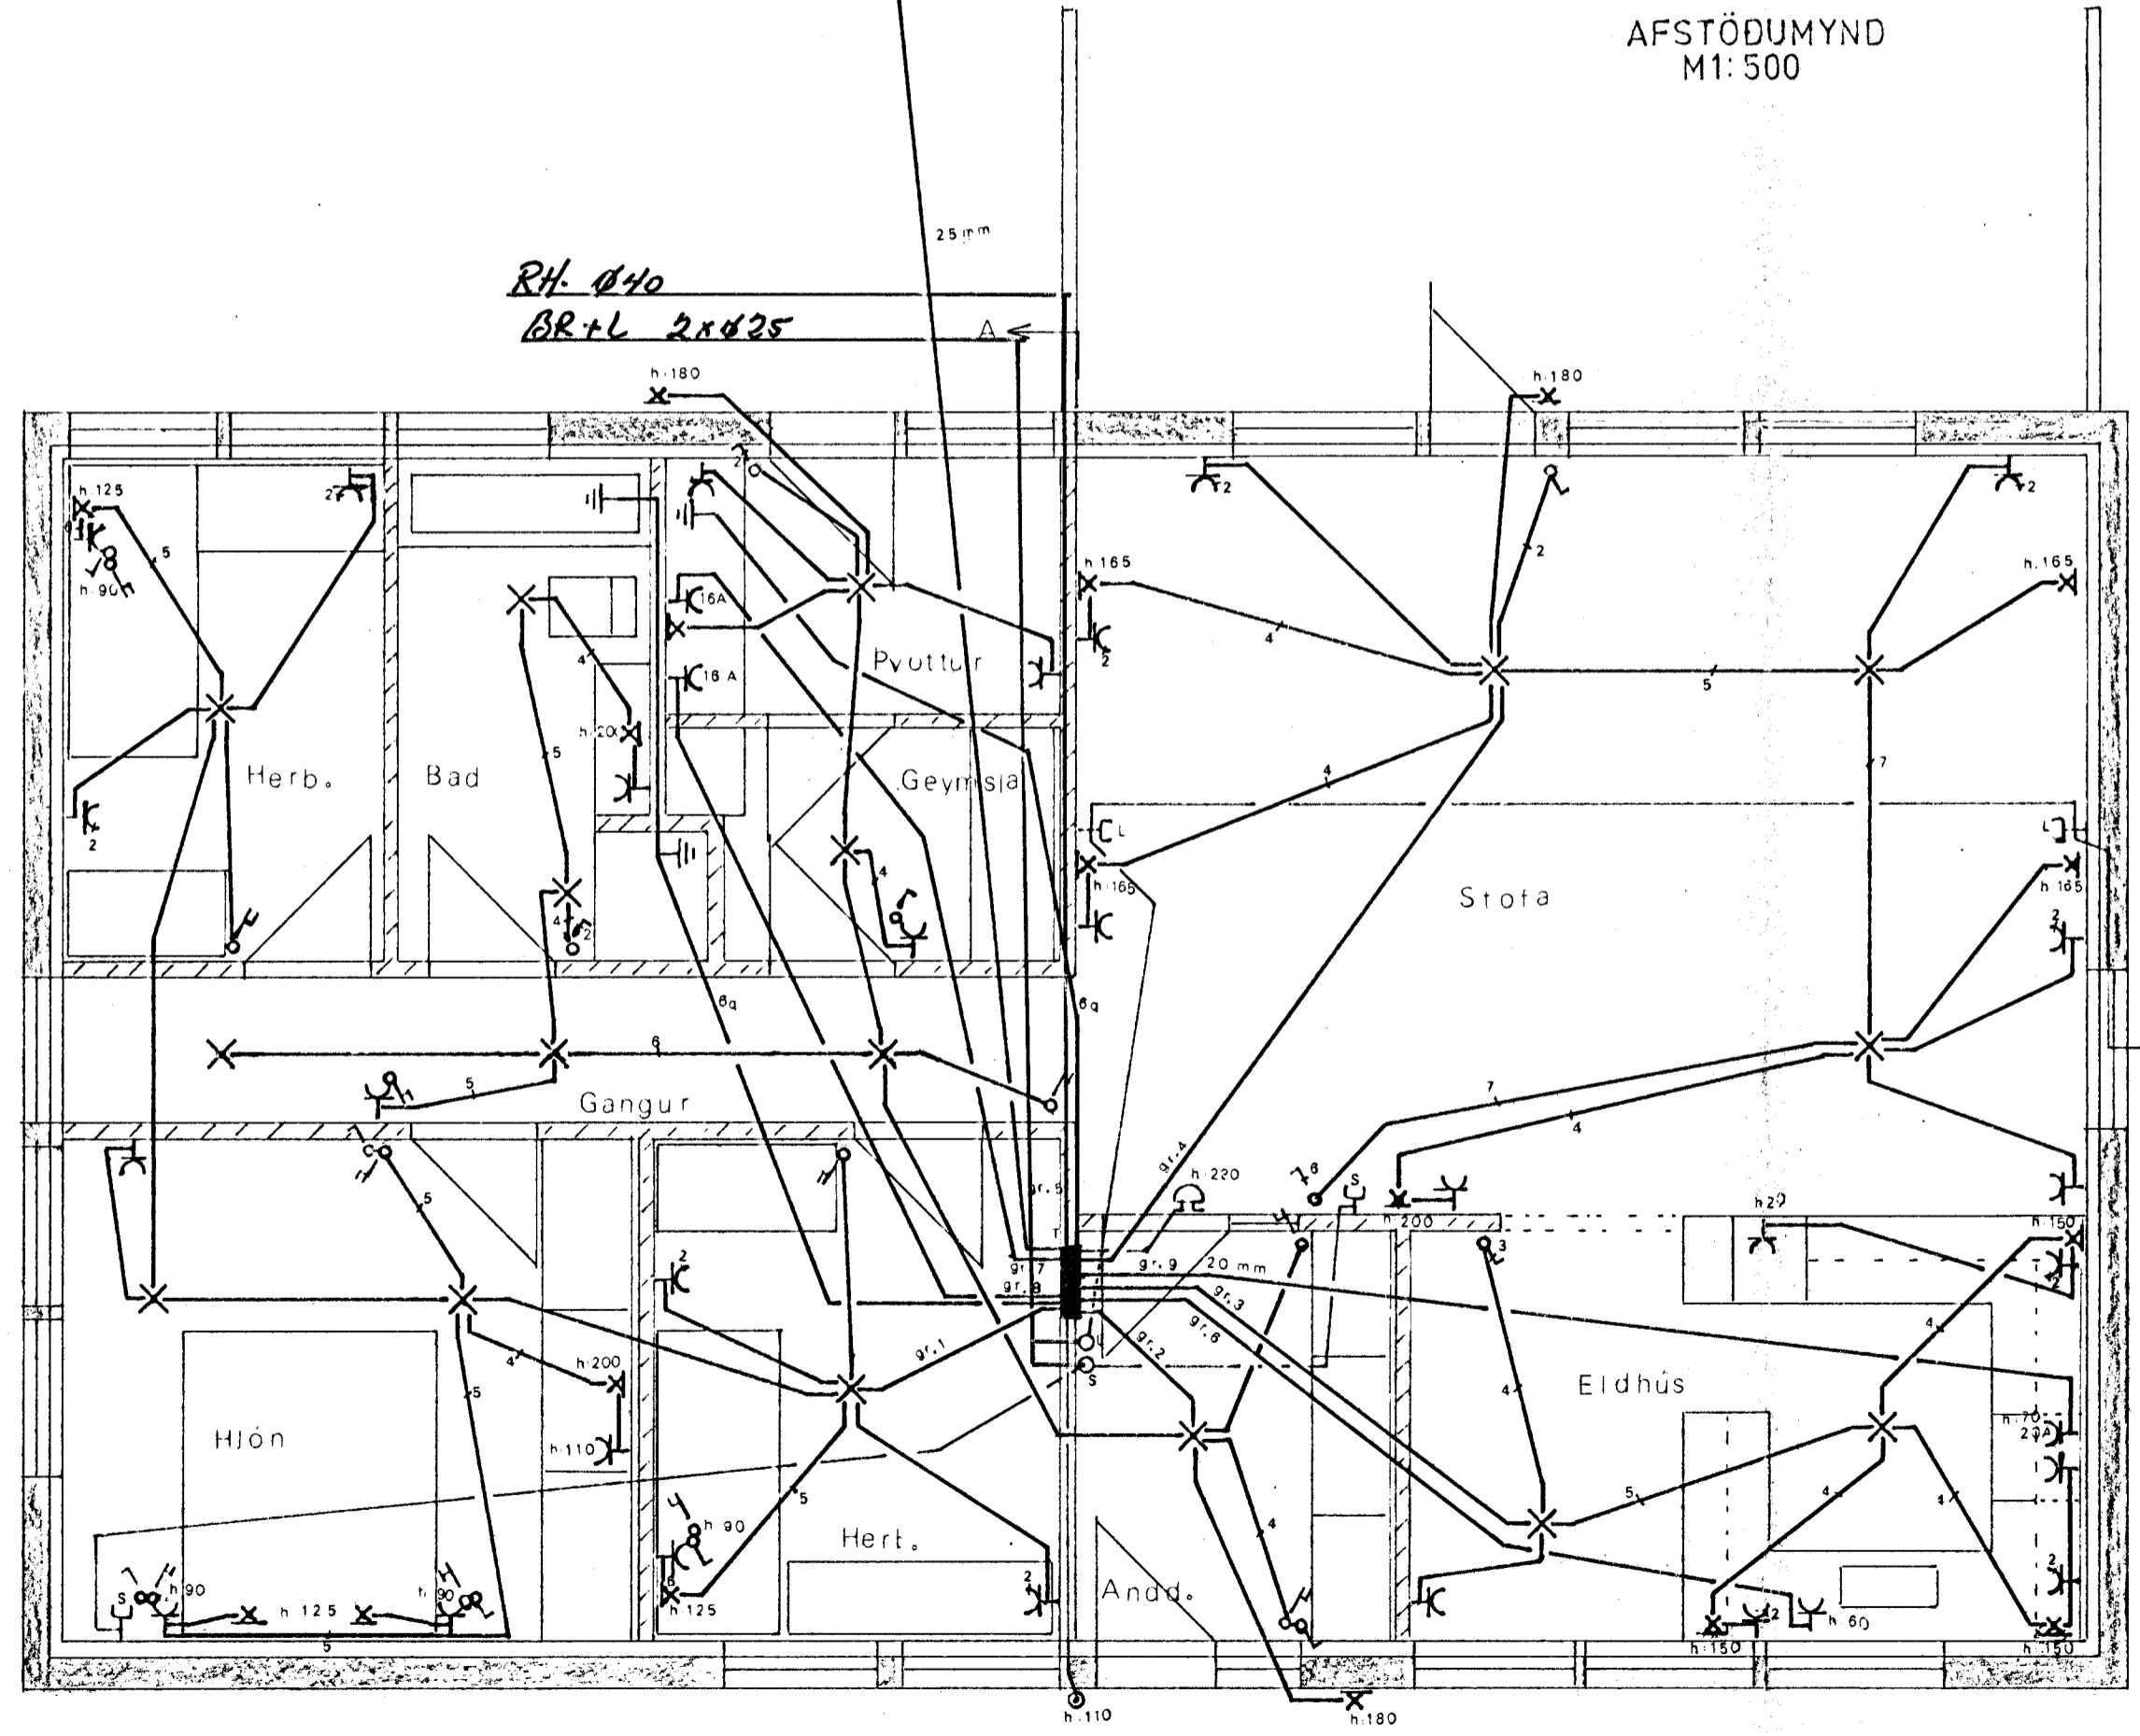
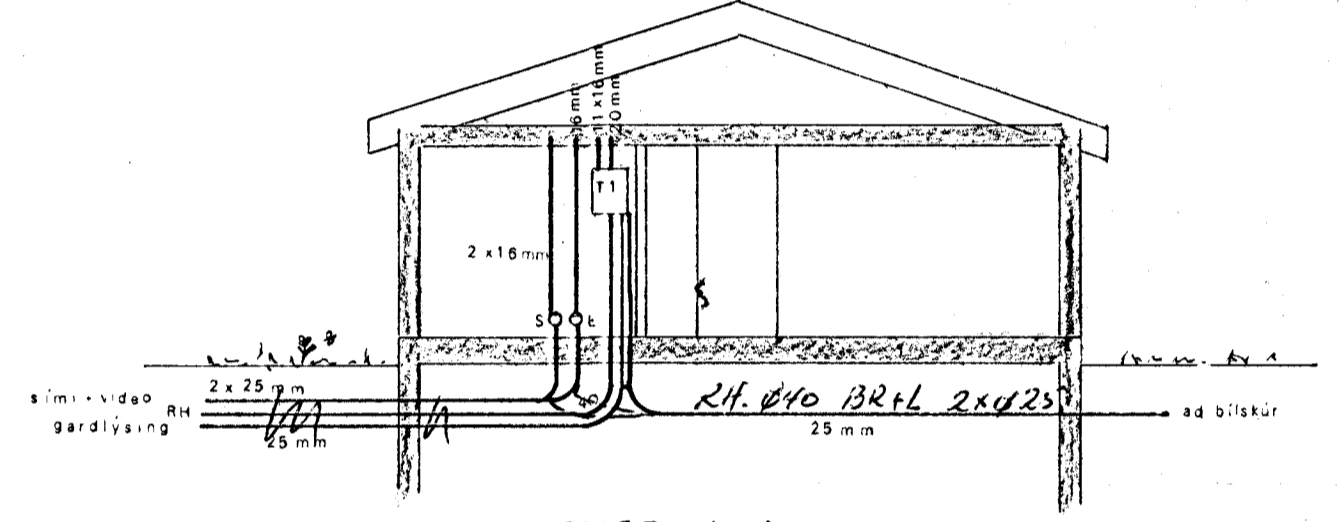
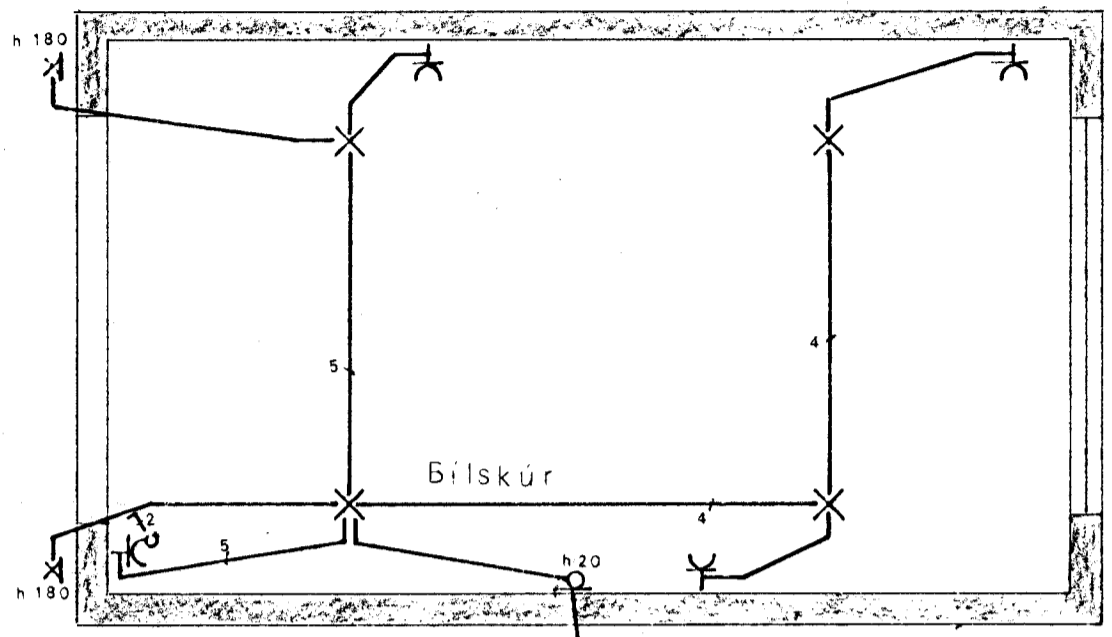


Teikning samþykkt 7.6. 1984

f.h. RAÞVEITU HAÐNARÞJÓÐAR  
*Rafnir Arnsteinsson*

Skýringar:  
Lagnir séu 16 mm plastpíplagnir. Fjöldi tauga í pípu sé 3. Gildleiki tauga svo og málstraumur rafbúnadar sé í samræmi við stærð varbúnadar fyrir víðkomandi grein. (sjá einl.mynd.). Varnarráðstöfun sé 40/0,03 A lekastraumsrofavörn.  
Hæð rofa sé 110 sm en hæð tengla 20 sm. Í eldhúsi, þvottahúsi, badi og bílskúr séu þeir í 110 sm hæð.  
Öll mál midud við fullfrágengin gólf og tekin eftir byggingatei kningu.  
Samtengingu skal gera á vatnspípu kerfi í badherbergi skv. gildandi reglugerð.  
L= loftnet.  
S= sími  
Setja skal sökkulskaut.

Húsveita hr. 3015 Teikning nr. 2286  
Samþykkt þ. 7.6. 1984  
f.h. RAÞVEITU HAÐNARÞJÓÐAR  
*Jens Gu. Jónsson*  
Eftirlitsmaður raifagna

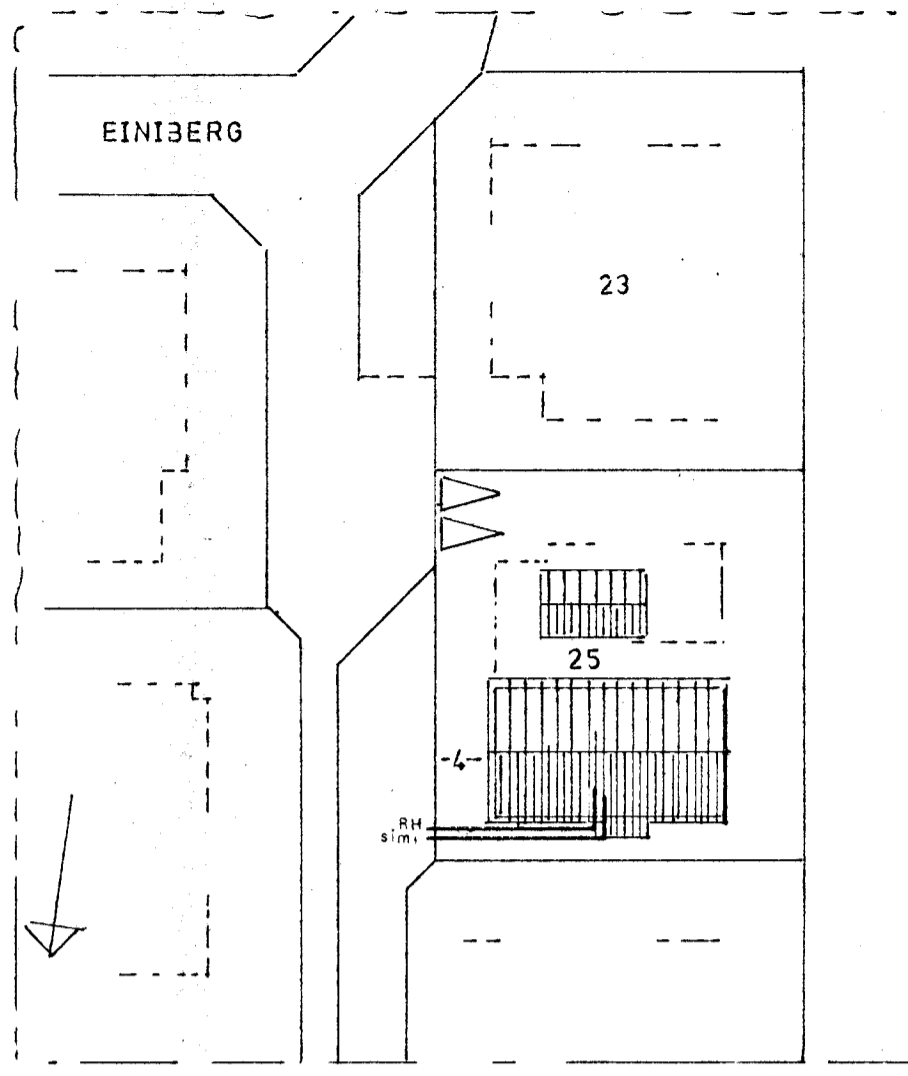

Rafvör s/f Selvogsbraut 4 sími 3993  
EINIBERG 25 Hafnarfirdi  
Blad 1 af 1  
Mál 1:50, 1:100, 1:500.  
Teikn. H.G.J.  
Teikn. nr. 017  
Portlákshöfn í apríl '84 *Hermann G. Jónsson*

**RAFLAGNIR**