



Einiberg nr. 27 Hafnarfirði m. 1:100

2000 - 0270 - 01  
. 02


Samþykkt á fundi bygginga-  
nefndar þ. 18/4 1984  
BYGGINGAFULLTRÚÐIN  
Í HAFNARFIRÐI  
*[Signature]*

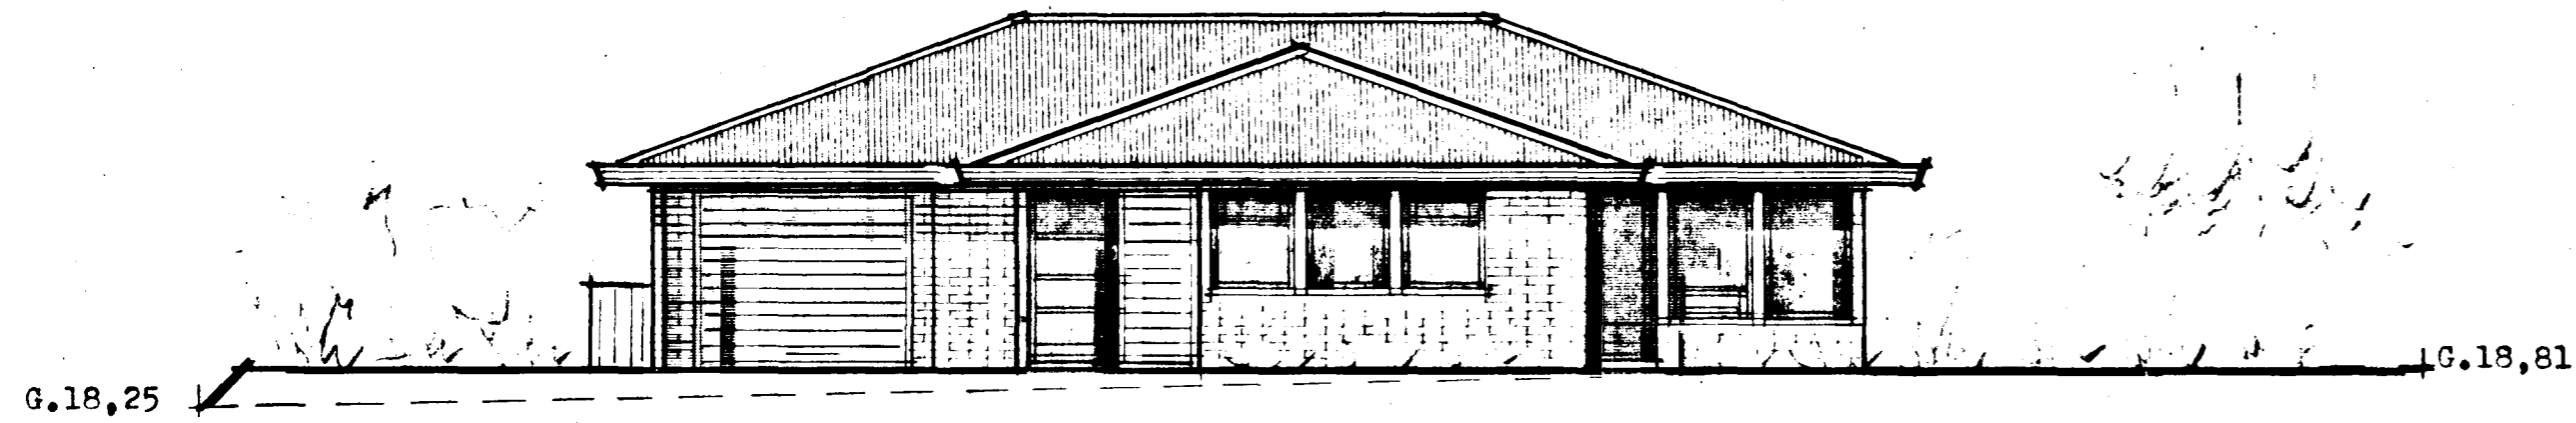


suður

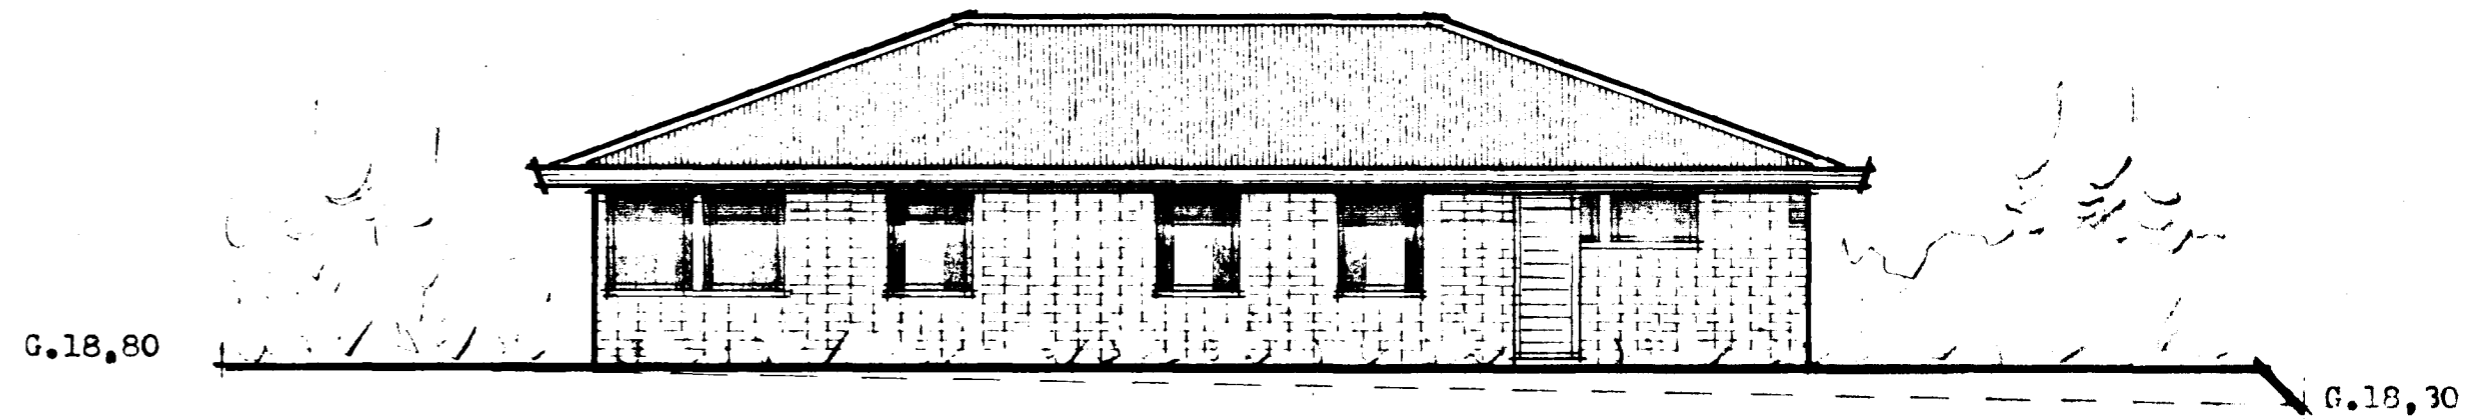

norður

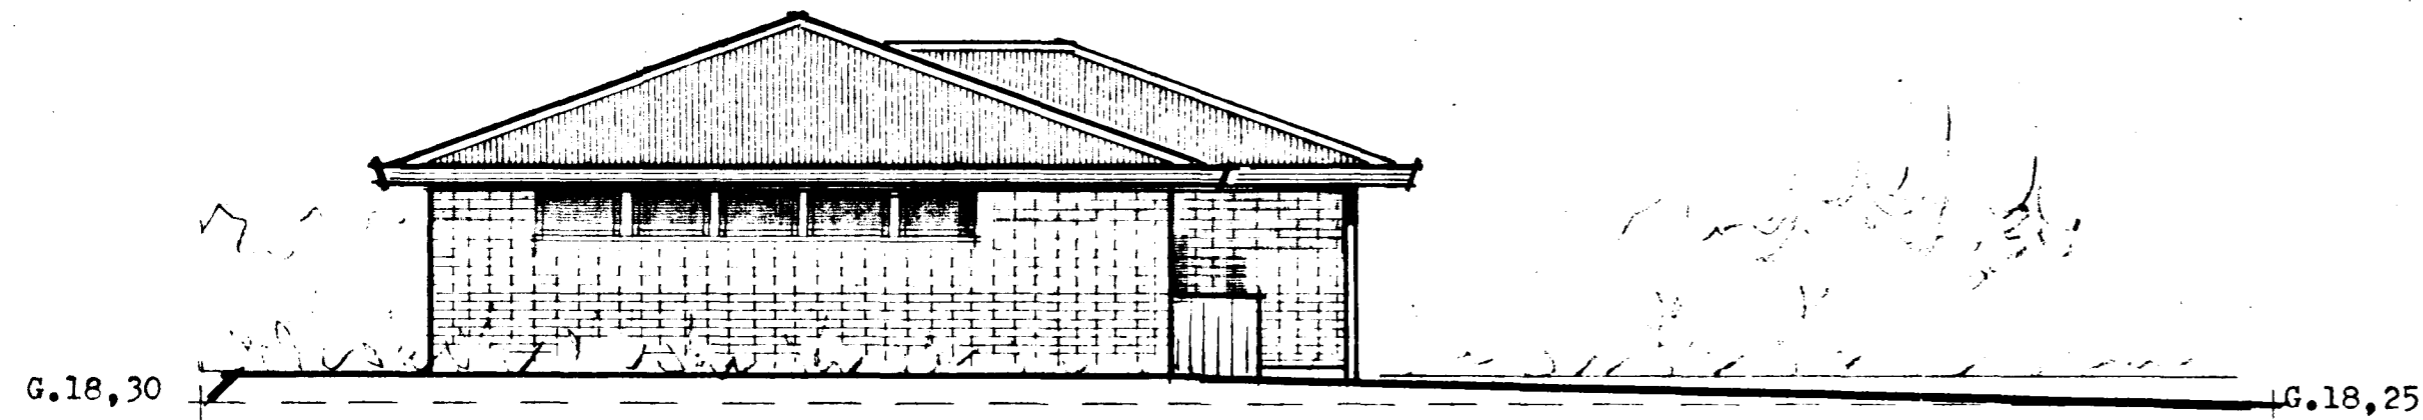

vestur

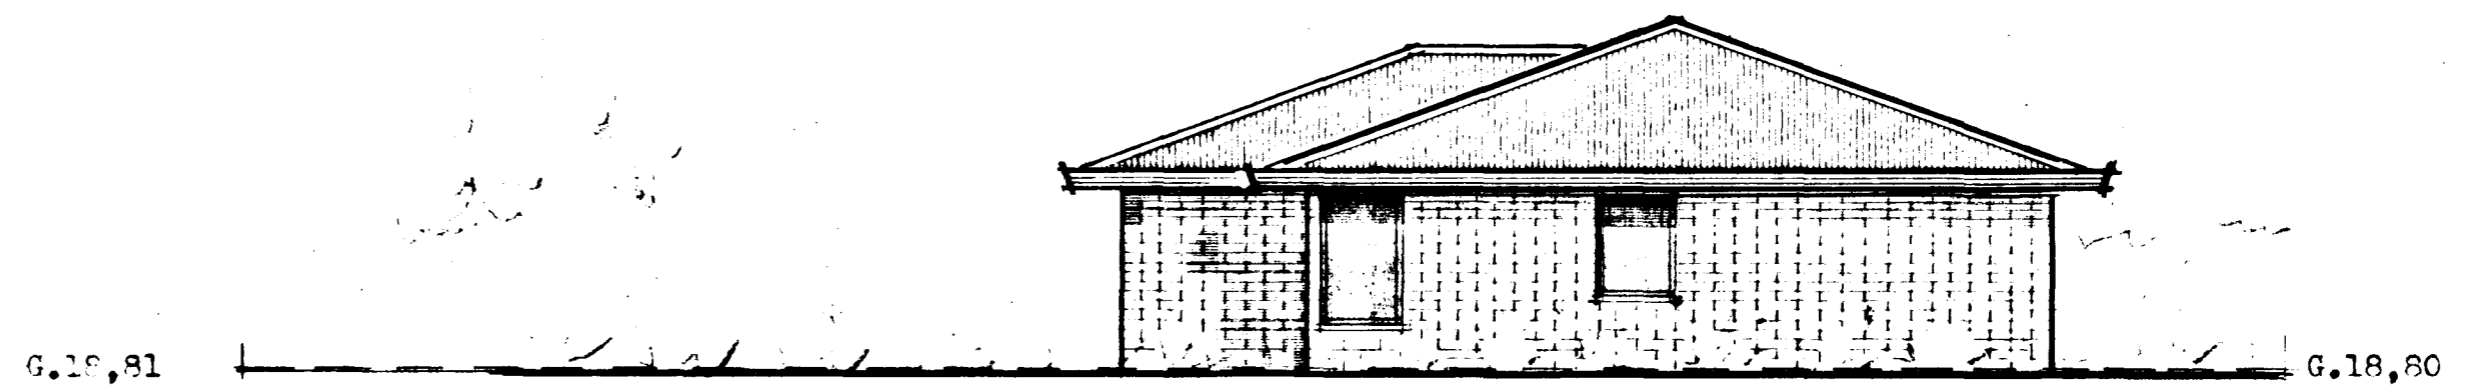

eastur

es

TEIKNISTOFAN BORGARTÚNI 29 RVÍN 5.33930 Húsgærb F.N. 120 breytt

EDVARD GUDMUNDSSON *Edvard Gudmundsson* | DAGS. mars 84

SIGURDUR KJARTANSSON *Sigurður Kjartansson* | BREYTT.