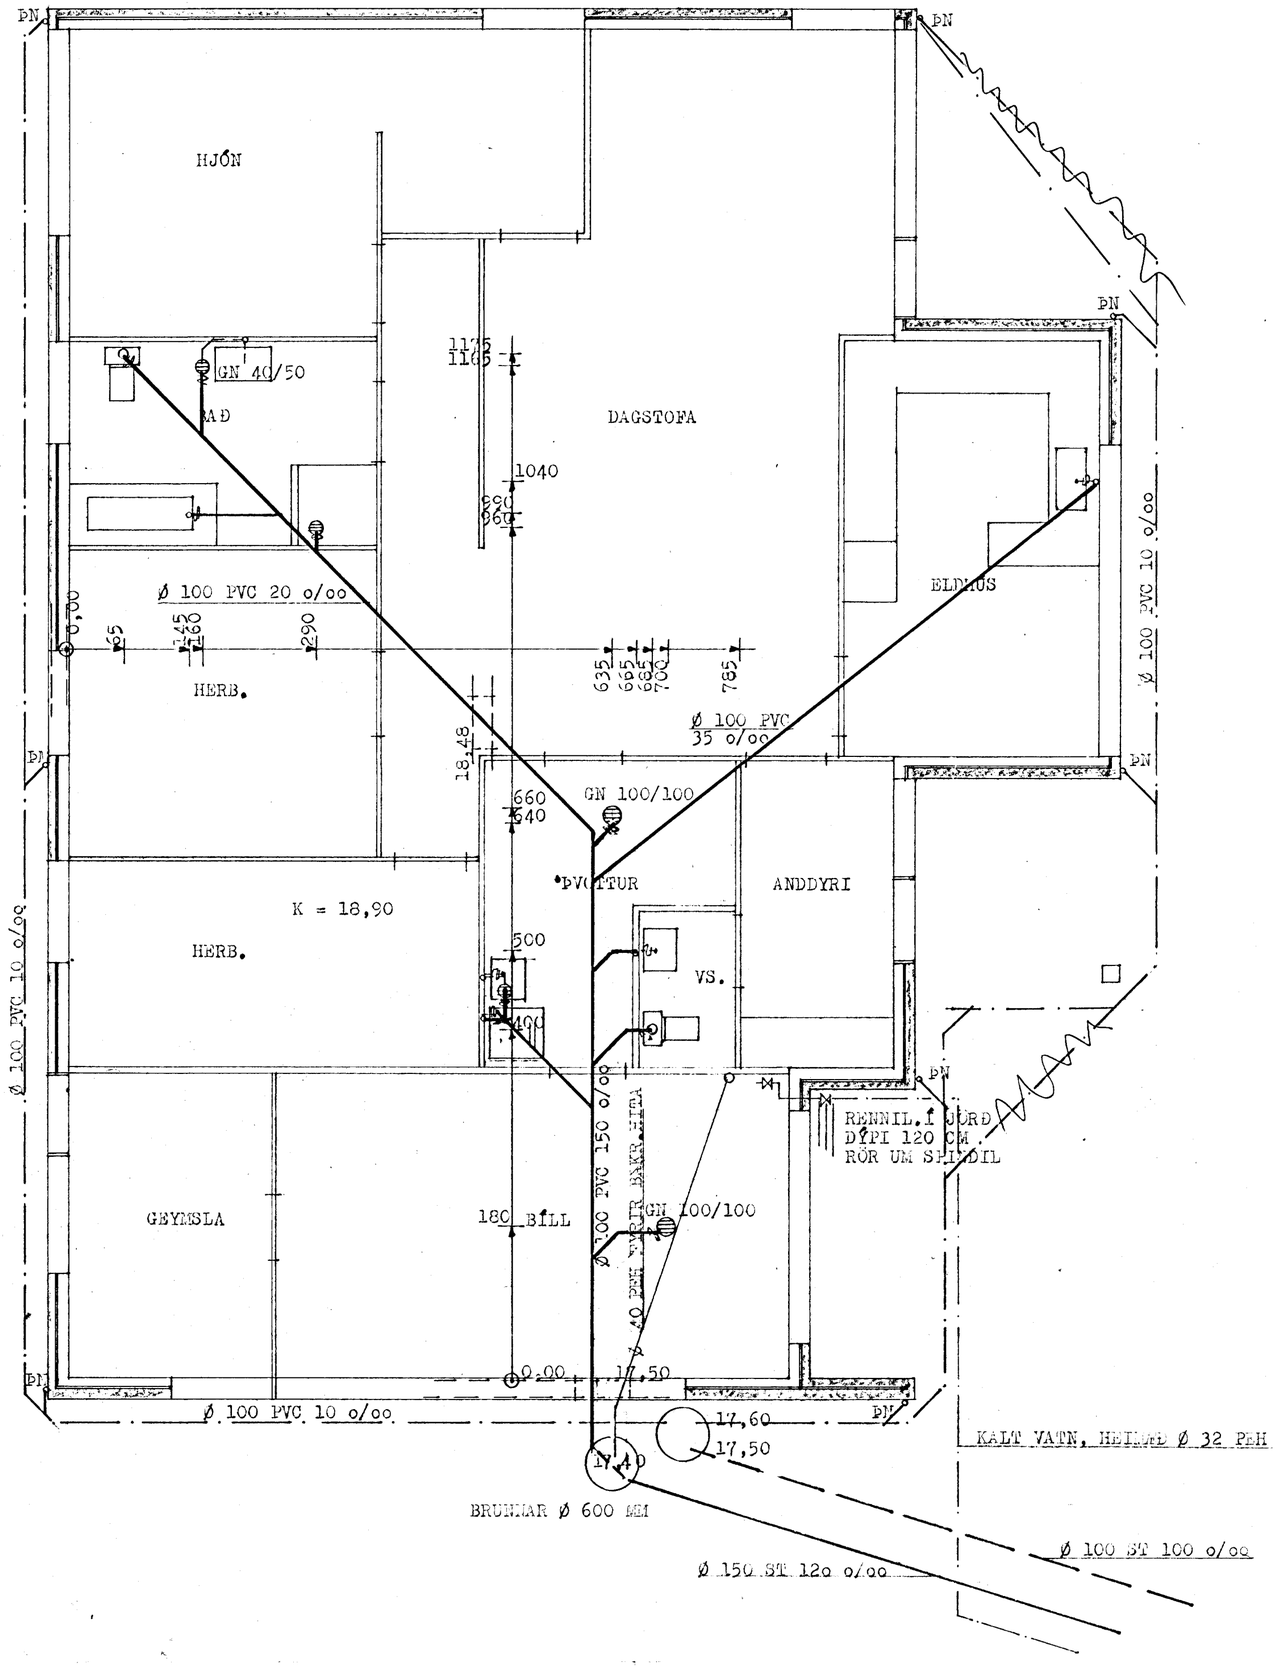

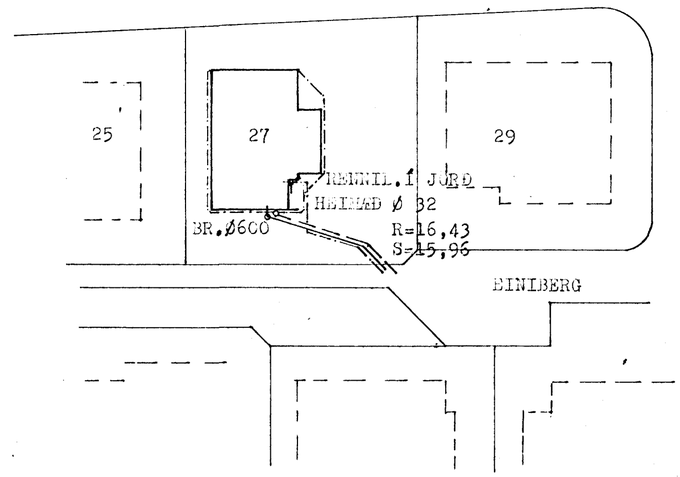

AFSTÖÐUMYND 1:500

SKÝRINGAR:

ALLT EFNI OG FRÁGANGUR LAGNA SKAL VERA SAMKVÆMT REGLUGERÐ OG ÍSL.STAÐLI UM PLASTLAGNIR. GÆTA SKAL ÞESS AÐ EÐLILEG ÞENSLA Á LÖGNUM HINDRIST EKKI.

BREYTT Í JÚNÍ 1984

HERMANN ÍSEBARN HTFÍ		
EINIBERG NR.27, HAFNARFIRÐI		
MÁL	1: 50 1:500	FRÁRENNSLISLAGNIR GRUNNMYND OG AFSTAÐA
DAGS.	APRÍL 1984	
BLAÐ	3	Hermann Ísebarn