
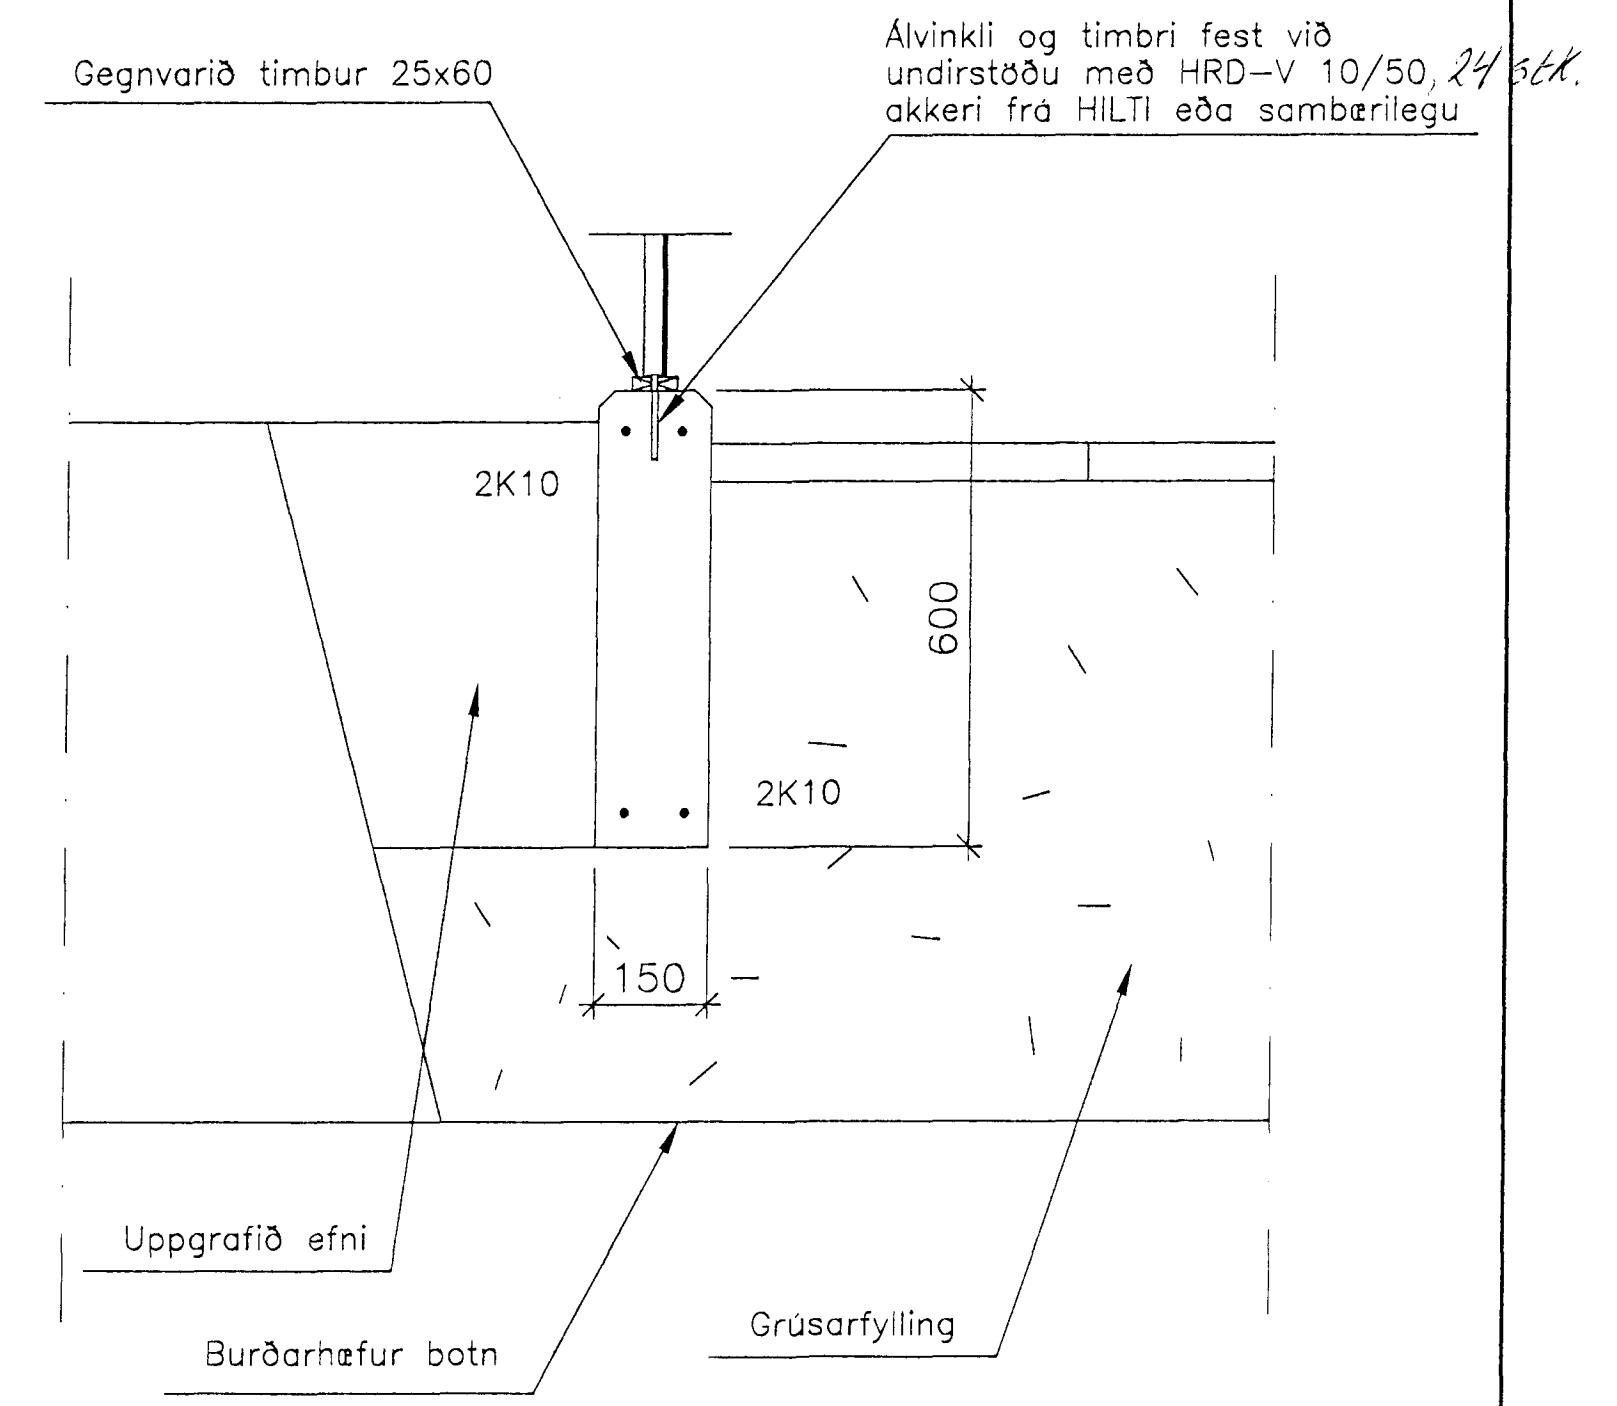


Byggingaáttívil Hafnarfjarðar  
Algreitt þann  
06 JUNI 1996  
Sigurbjartur Halldórsson

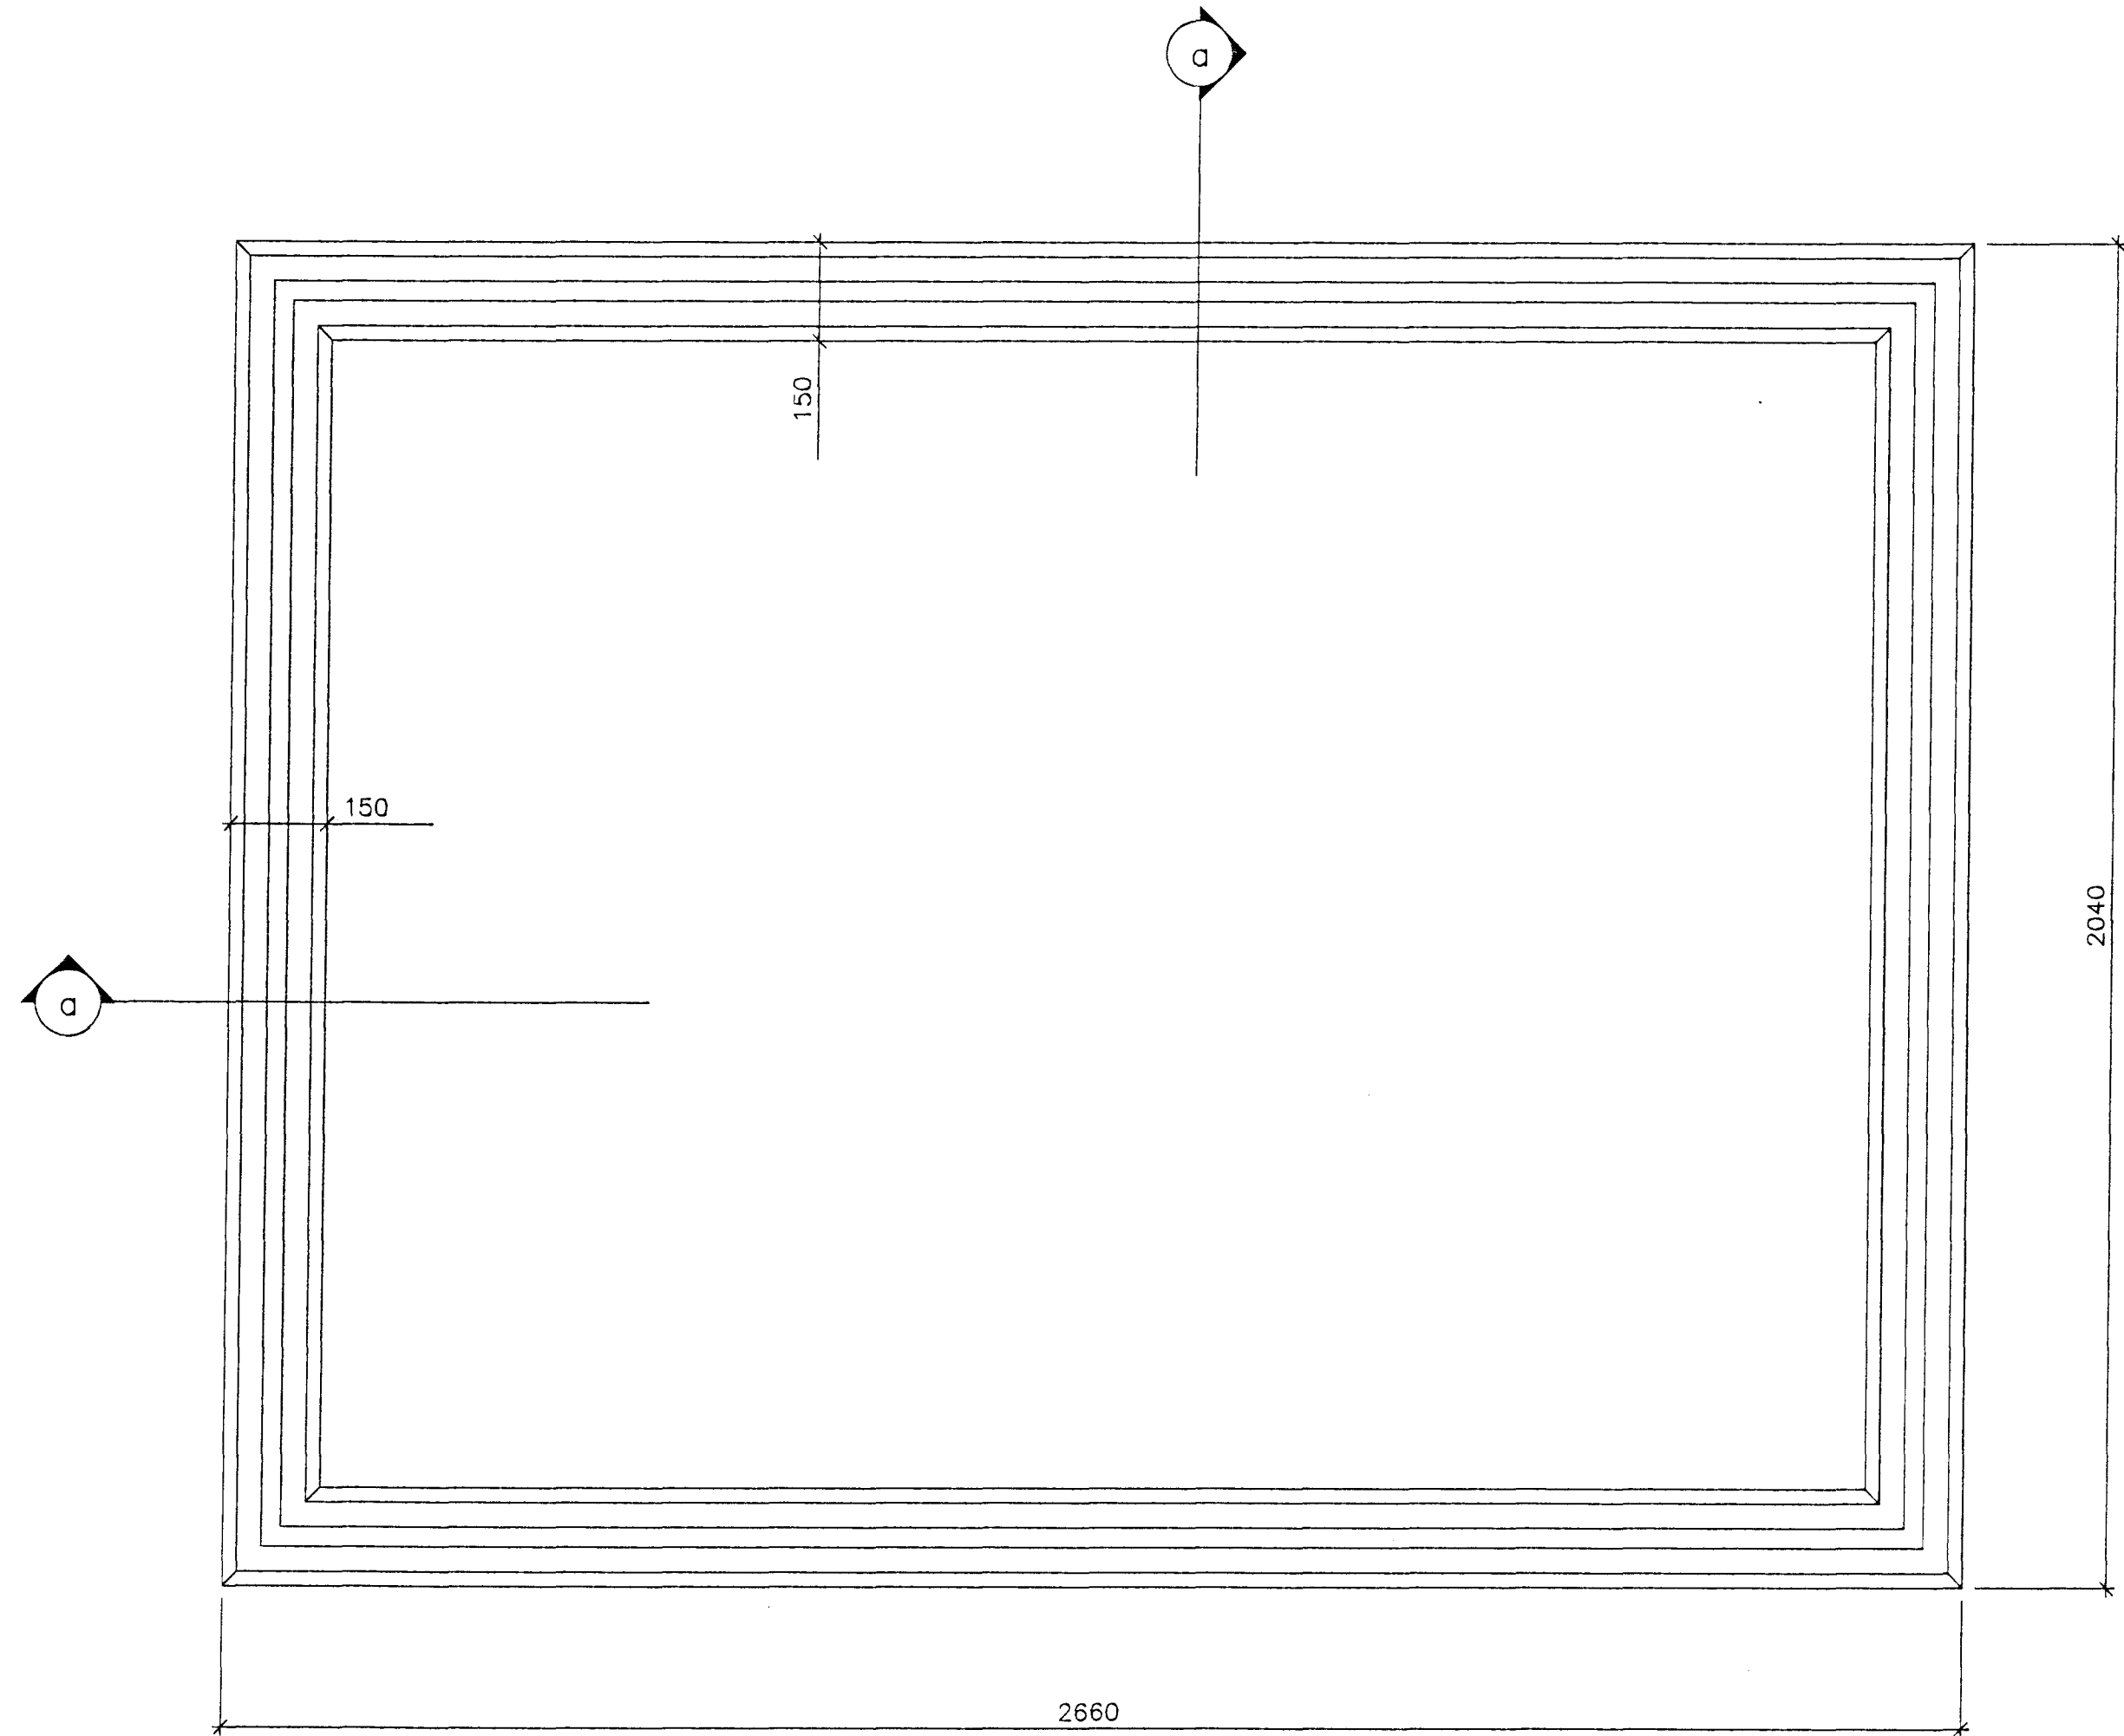

a SNID  
01 1:10

GRUNNMYND, MKV. 1:10

Öll mál eru í mm  
Steypugæði: S250  
Stálgæði: Ks40

						HANNAÐ: Guðm. Ám.	Guðmundur Ámundason MVFI Norðurvangi 21 220 Hafnarfirði <i>Guðmundur Ámundason</i>	EINIBERG 27 HAFNARFIRÐI	
						TEIKNAD: Guðm. Ám.		Gróðurhús – Undirstaða	
						YFIRFARID:		Grunnmynd og Snið	
						SAMPYKKT:			
						KVARDI: 1:10			
ÚTG.	DAGS.	EDLI BREYTINGAR	TEIKNAD	YFIRF.	SAMP.	SKRÁARHEITI: GAG-HUS	DAGS.: 16.05.'96	VERK NR.: 01-'96	TEIKN.NR.: 01