
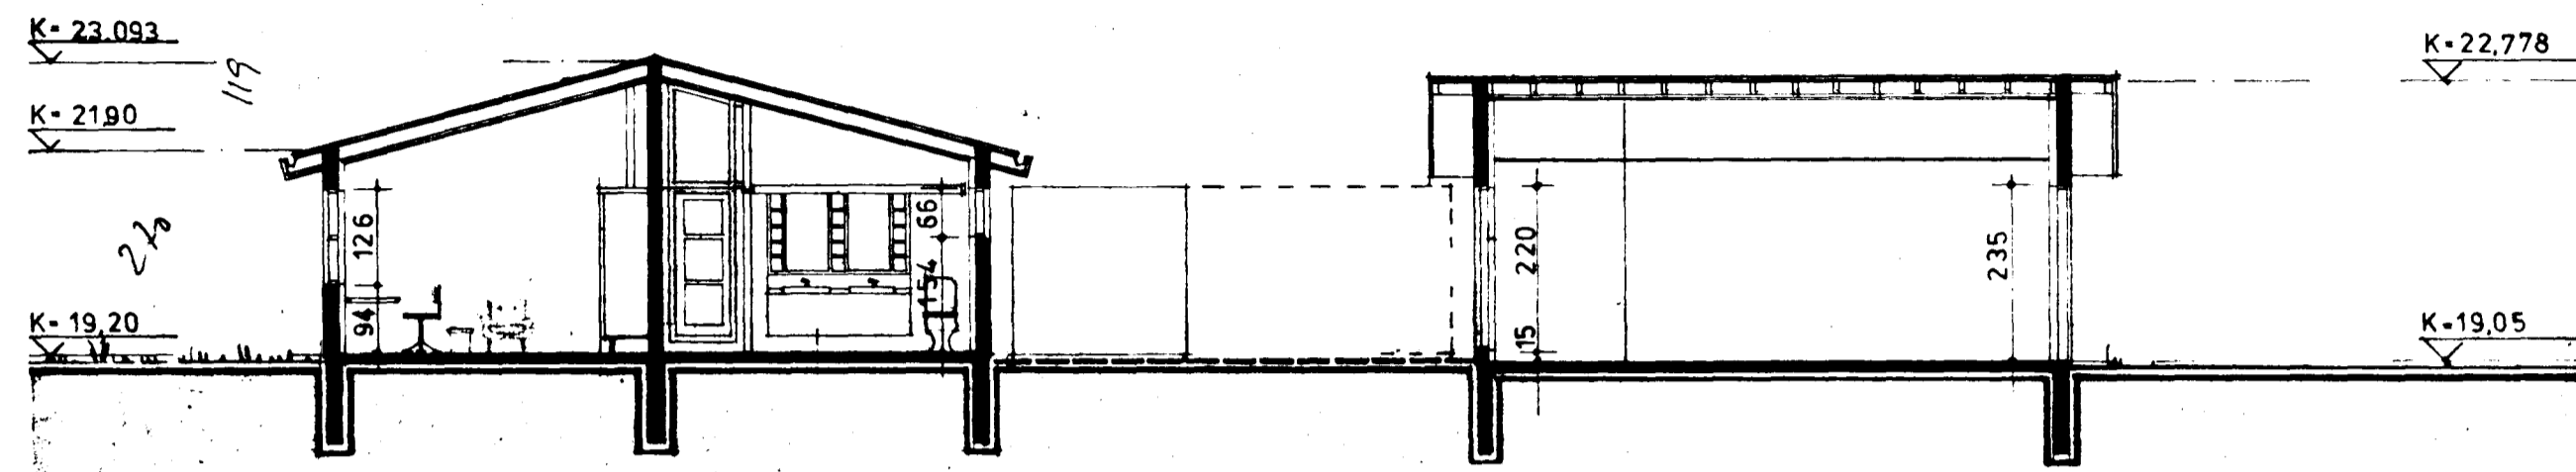



Seo teikningu undir höfuð-
 nafni 12.10.83
 BY: *[Signature]*
 I HAFNARFIRÐI

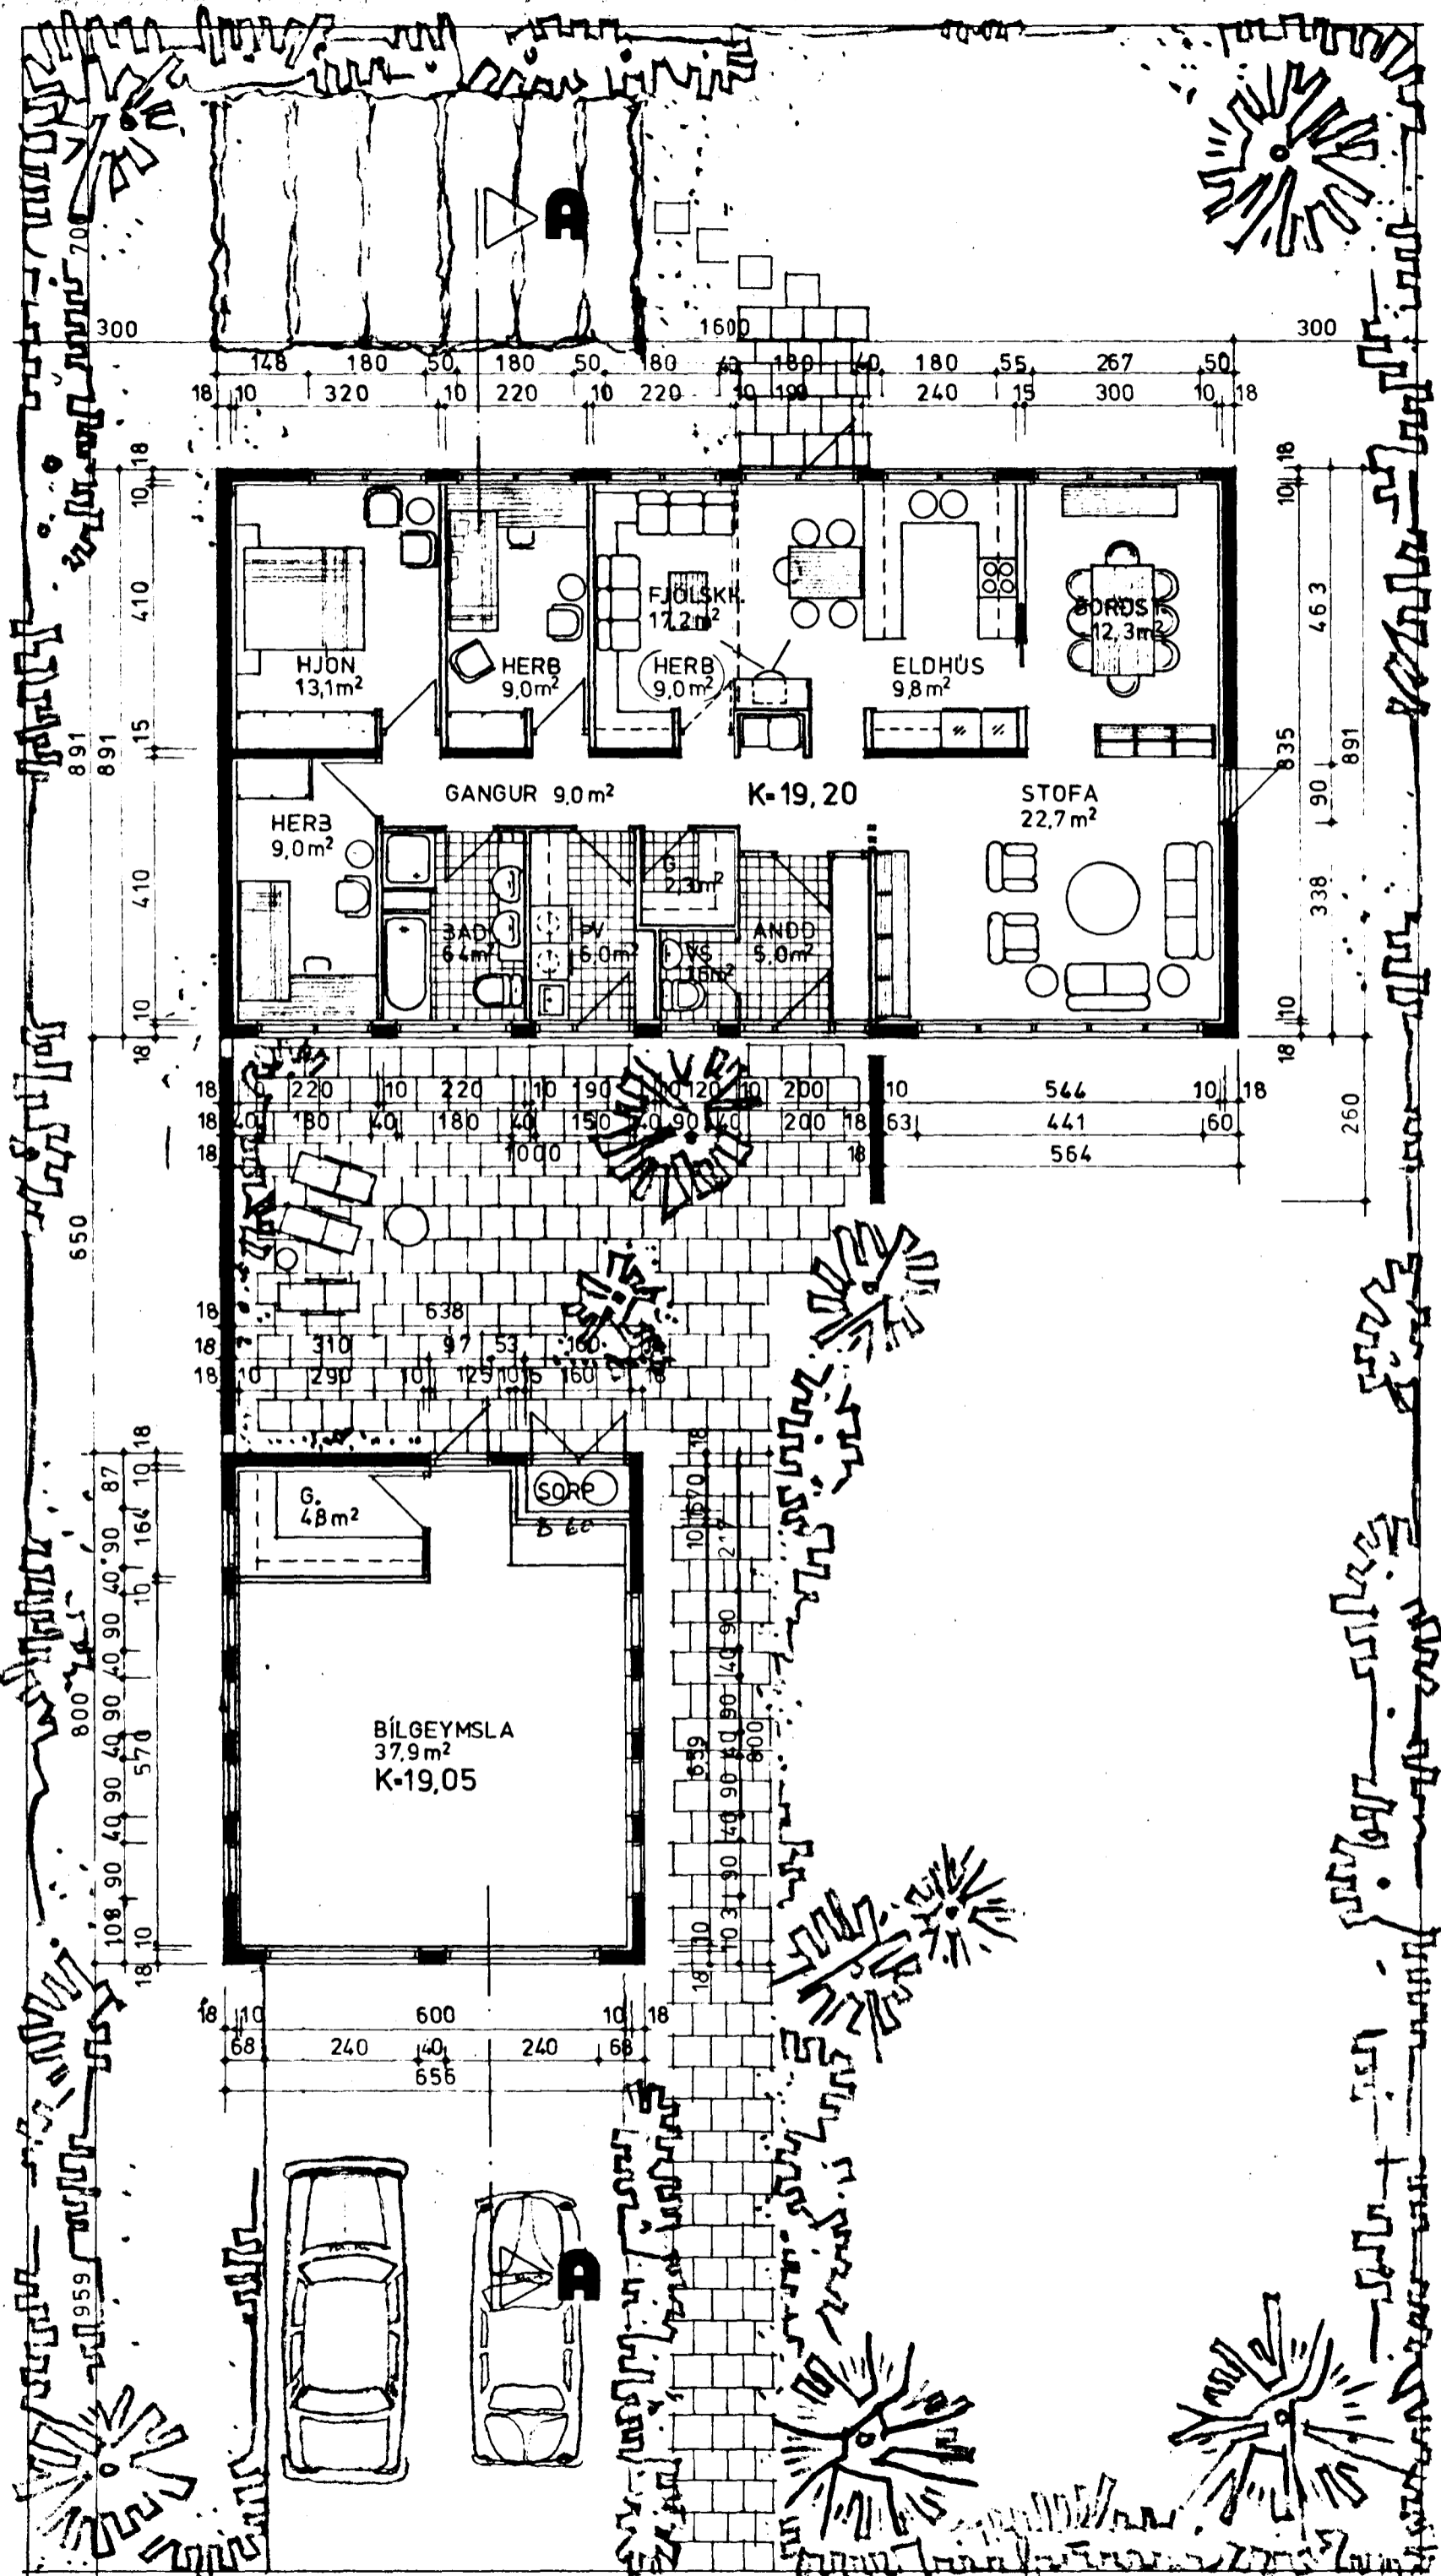

Sneiðing A-A

STÆRDIR	BRÜTTÓ	NETTÓ	RÜMMÁL
BÚÐARHÚS	142,6m ²	128,0m ²	470,0m ³
BILGEYMSLA OG GEYMSLA	52,5m ²	44,0m ²	172,6m ³
SAMTALS	195,1m ²	172,0m ²	642,6m ³

SKÝRINGAR
 NÝTINGARHLUTFALL 0,2
 K-GILDI SKV. 1ST 66
 AÐALINNANGANGUR OG DYRAOP 97,0cm
 AÐAL BURÐARVIRKI ER STEINSTEYPT MED HEFÐBUNDNUM HÆTTI
 ÞAKVIRKI ÚR TIMBRI KLÆTT JÄRNI

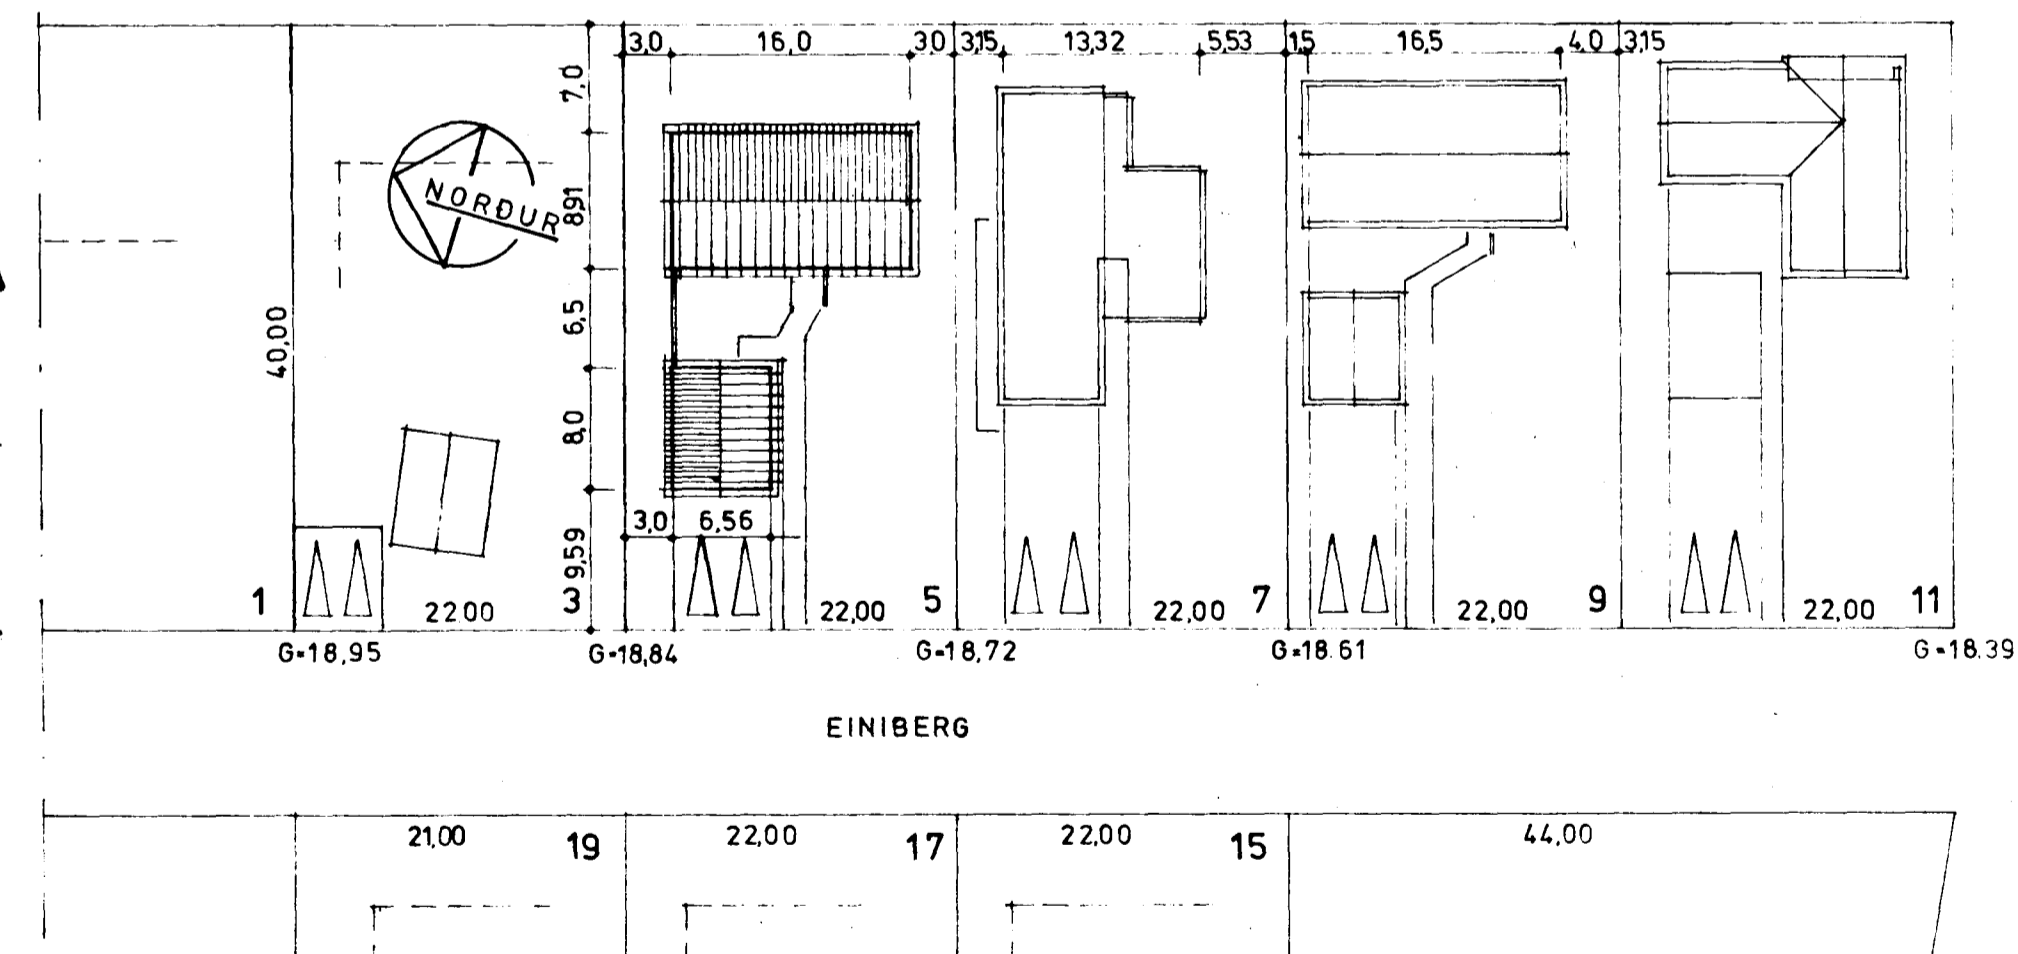

Afstöðumynd mkv 1:500

2000-0050 01
 02

SIG.GÍBLASON ARKITEKT FAÍ
 EINIBERG 5 HAFNARFIRÐI
 GRUNNMYND, SNEIÐING, AFSTÖÐUMYND MKV. 1:100, 1:500
 TEIKNAD *[Signature]*
 STUÐLABERG 1 OKT. 1983
[Signature] bl.nr. 1/3

grunnmynd