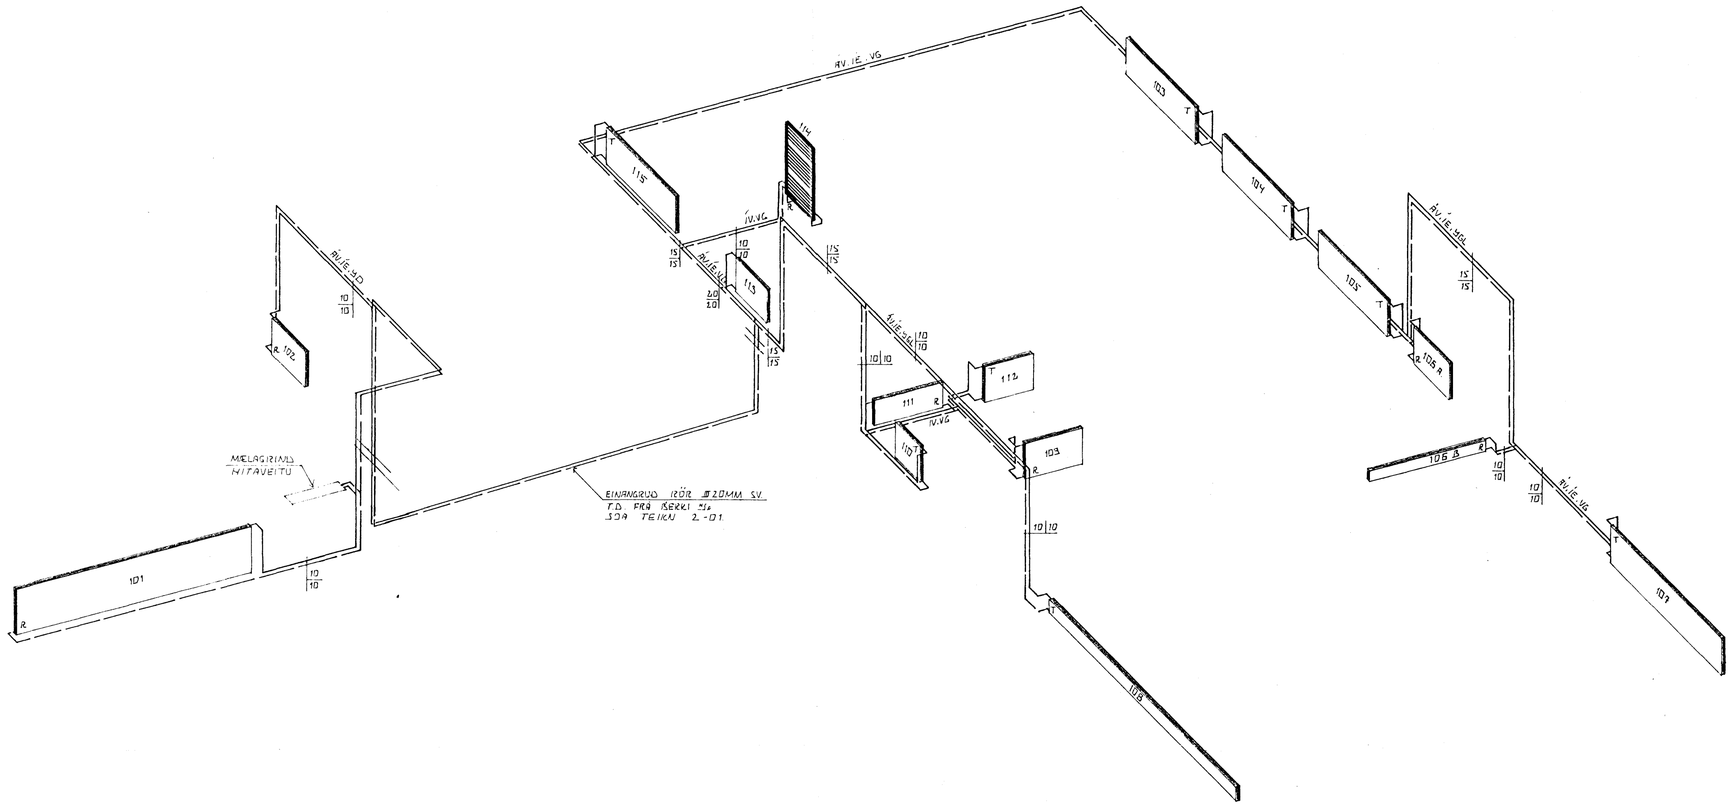

RÚMMYND 1:50

SKÝRINGAR

ALMENNAR SKÝRINGAR SJÁ BL. NR. 2-05
OFNATÖFLA OG TENGIMYND SJÁ BL. NR. 2-05.
ÖLL VINNA OG ALLT EFNI SKAL VERA SKV
GILDANDI STÖÐLUM OG REGLUGERÐUM.

T MERKIR AÐ OFNINN SÉ HITASTÝRÐUR
MEÐ FRAMRENNSLISLOKA (TUR.) T.D.
DANFOSS RAVL. MEÐ HITAMÆLI UNDIR
OFNUM 103, 104, 105, 107, 108, 110, 113 OG 115.

R MERKIR AÐ OFNINN SÉ HITASTÝRÐUR
MEÐ BAKRENNSLISLOKA (RÉTUR) T.D.
DANFOSS FOVR EÐA ÖÐRUM SAMBÆRILEGUM
HITASTÝRÐUM LOKUM.

BR.NR.	DAGS.	EÐLI BREYTINGAR	SIGN.
01	OKT '84	V.I.P.	

EINIBERG 5. HAFNARFIRÐI

RÚMMYND HITALAGNA

MÆLIKV. 1:50

DAGS. MARS 1984
HANNAÐ
TEIKNAÐ
VERK NR. 8406.
BLAÐ NR. 2-03.

SIGURÐUR ÞORLEIFSSON TEKNIFRÆÐINGUR FÍ
STRANDGÖTU 11 HAFNARFIRÐI SÍMI 54751