




Samþykkt á fundi bygginga-
 nefndar þ. 1/11 1978
 BYGGINGAFULLTRUINN
 I HAFNARFIRDI
 S. Jónasson
 Samp. mat fræði

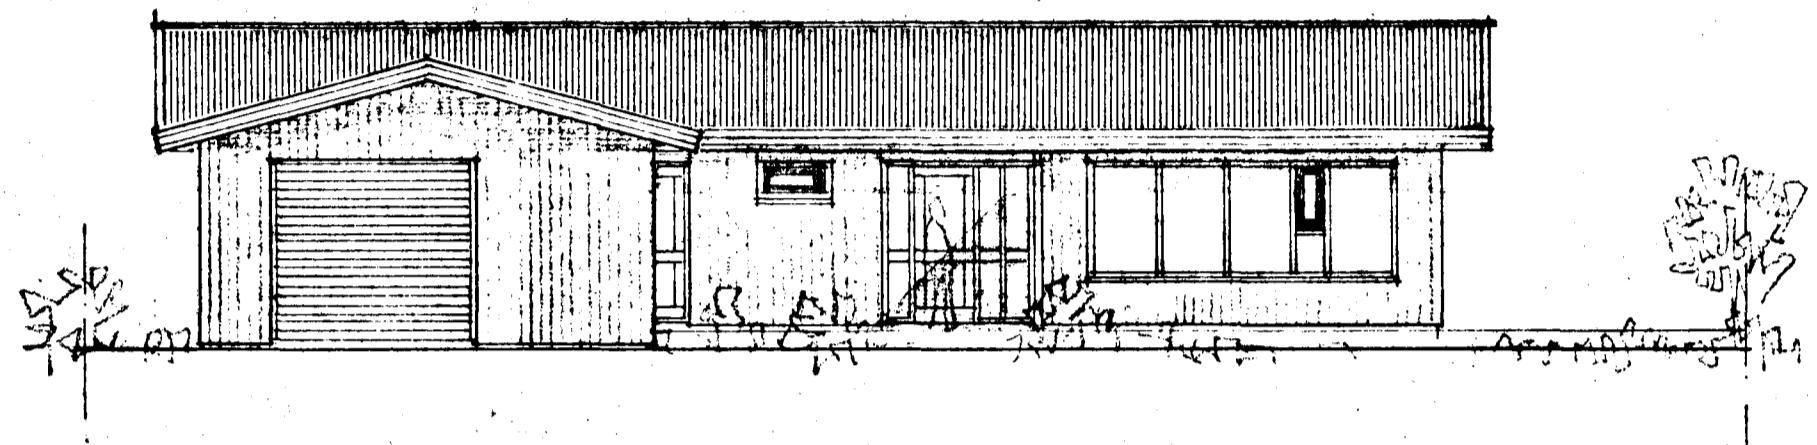

VESTURHLIÐ

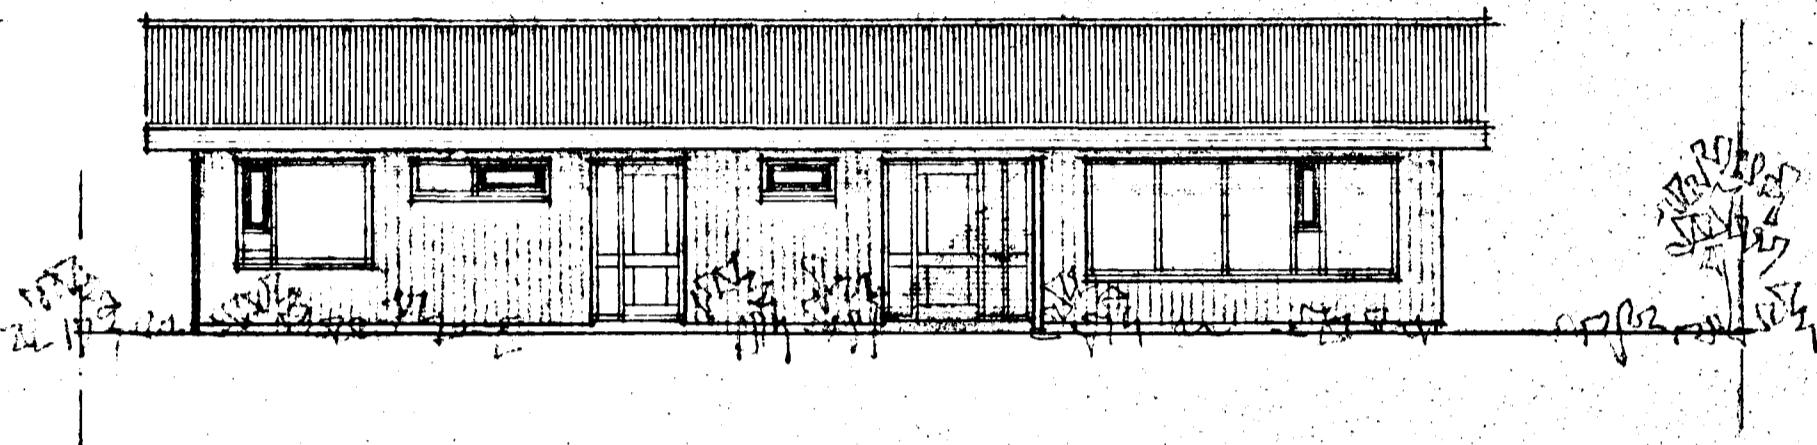

VESTURHLIÐ

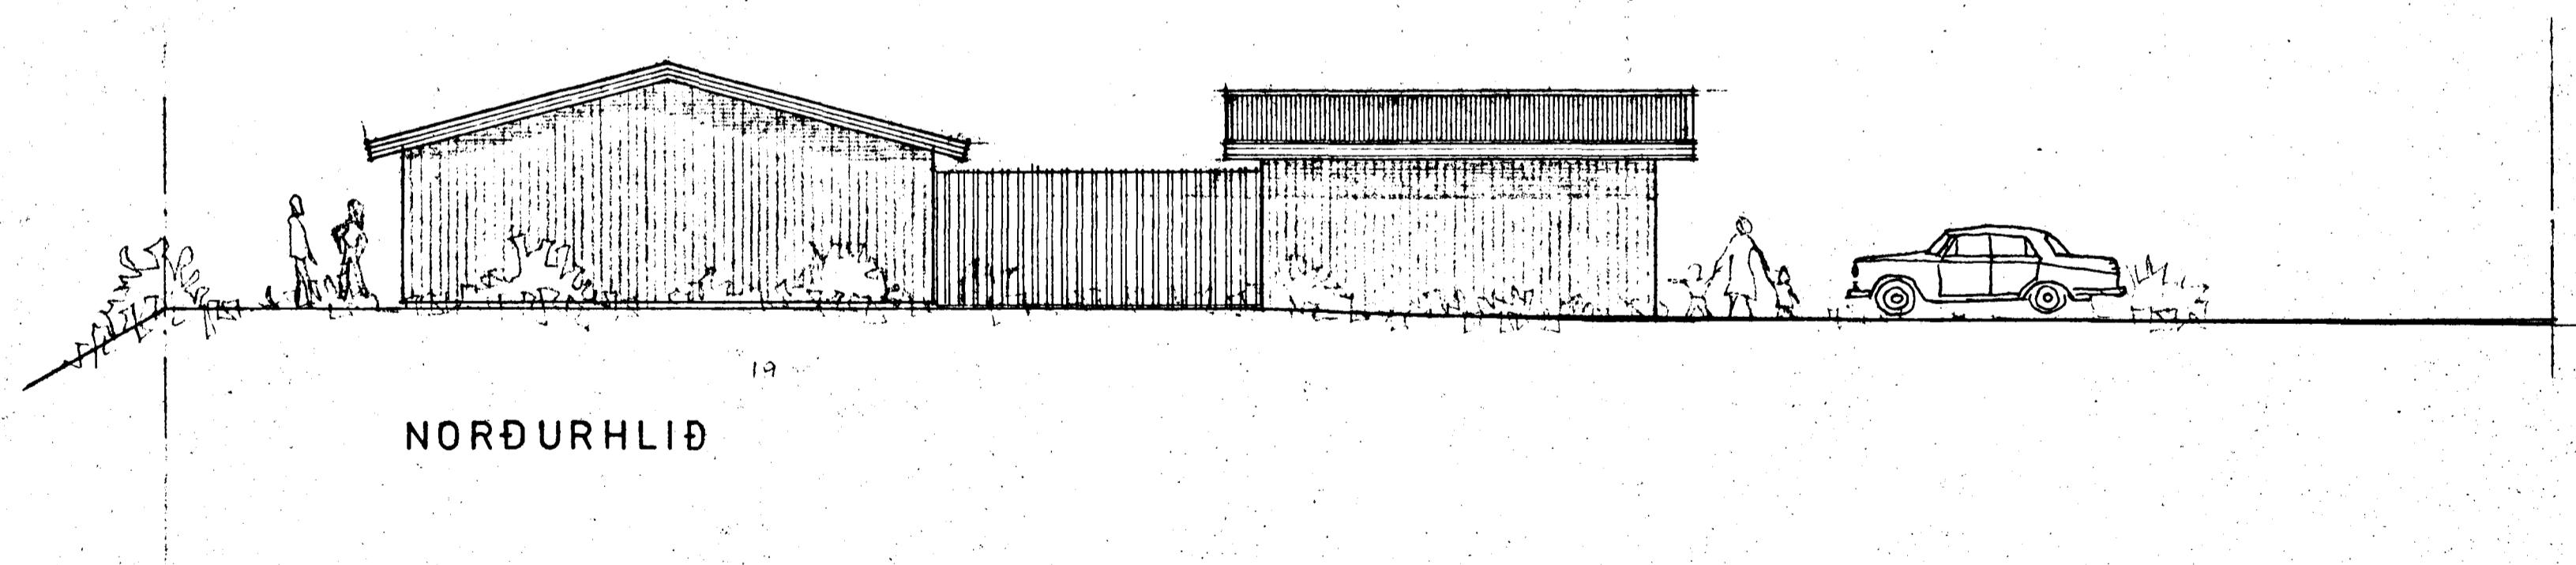

NORDURHLIÐ

SIG. GÍSLASON ARKITEKT FÁI
 HEAULUGRISAVEGUR NR. 7
 VFLIT MCN. 1:100
 TEIKN. SETBERGI í október 1978 Þóru
 Sigurður Þóruson
 blad. 2