



Samþykkt á fundi bygginga-
nefndar þ. 30/6 1988.

BYGGINGAFULLTRÚINN
Í HAFNARFIRÐI


F.h.
Sigurður Valgeirsson

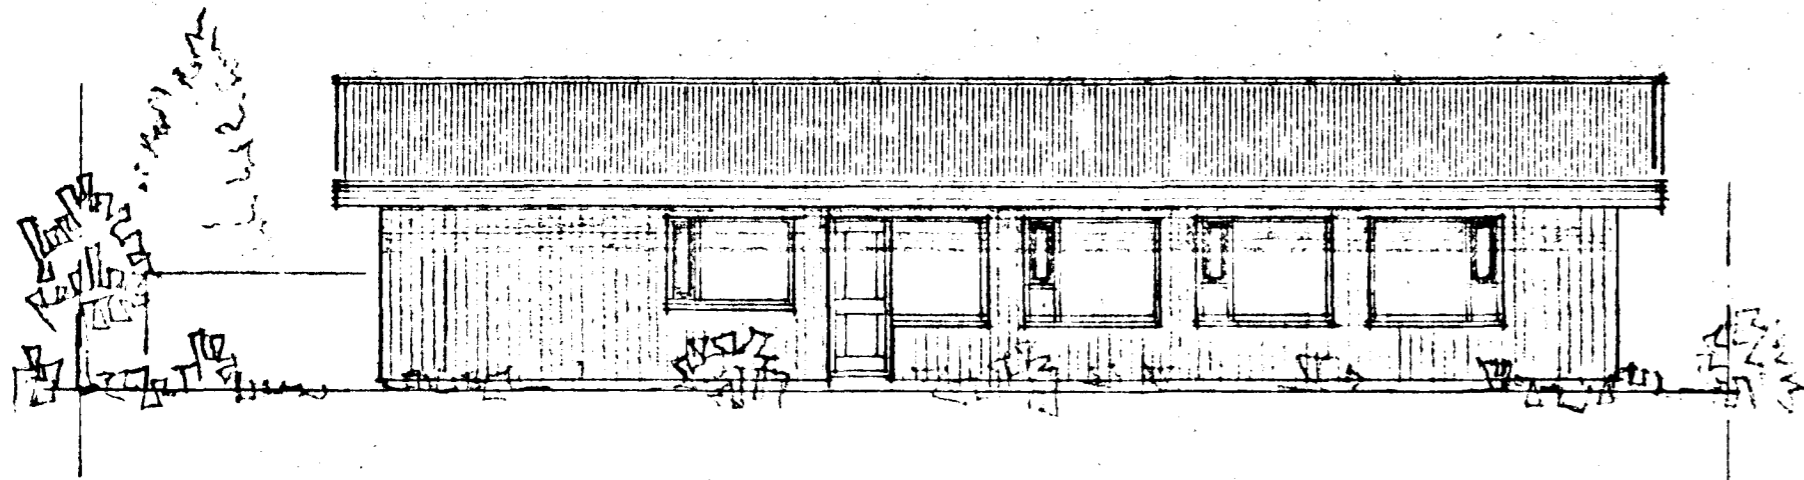


AUSTURHLIÐ

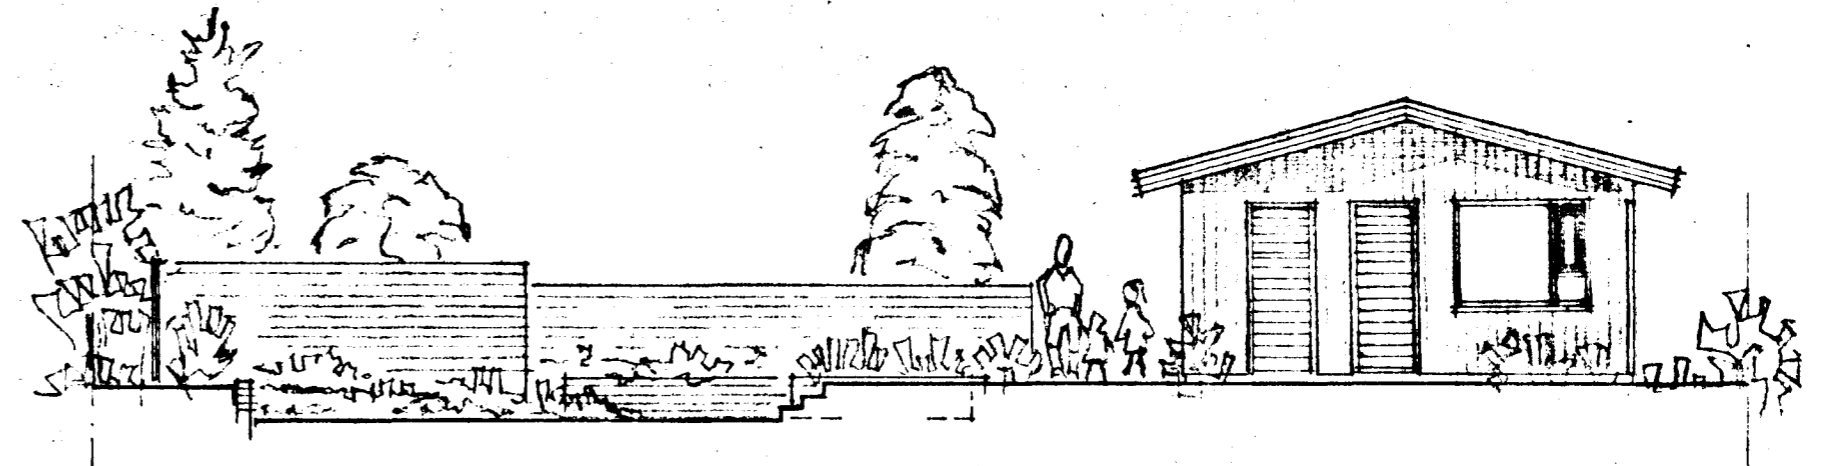

AUSTURHLIÐ

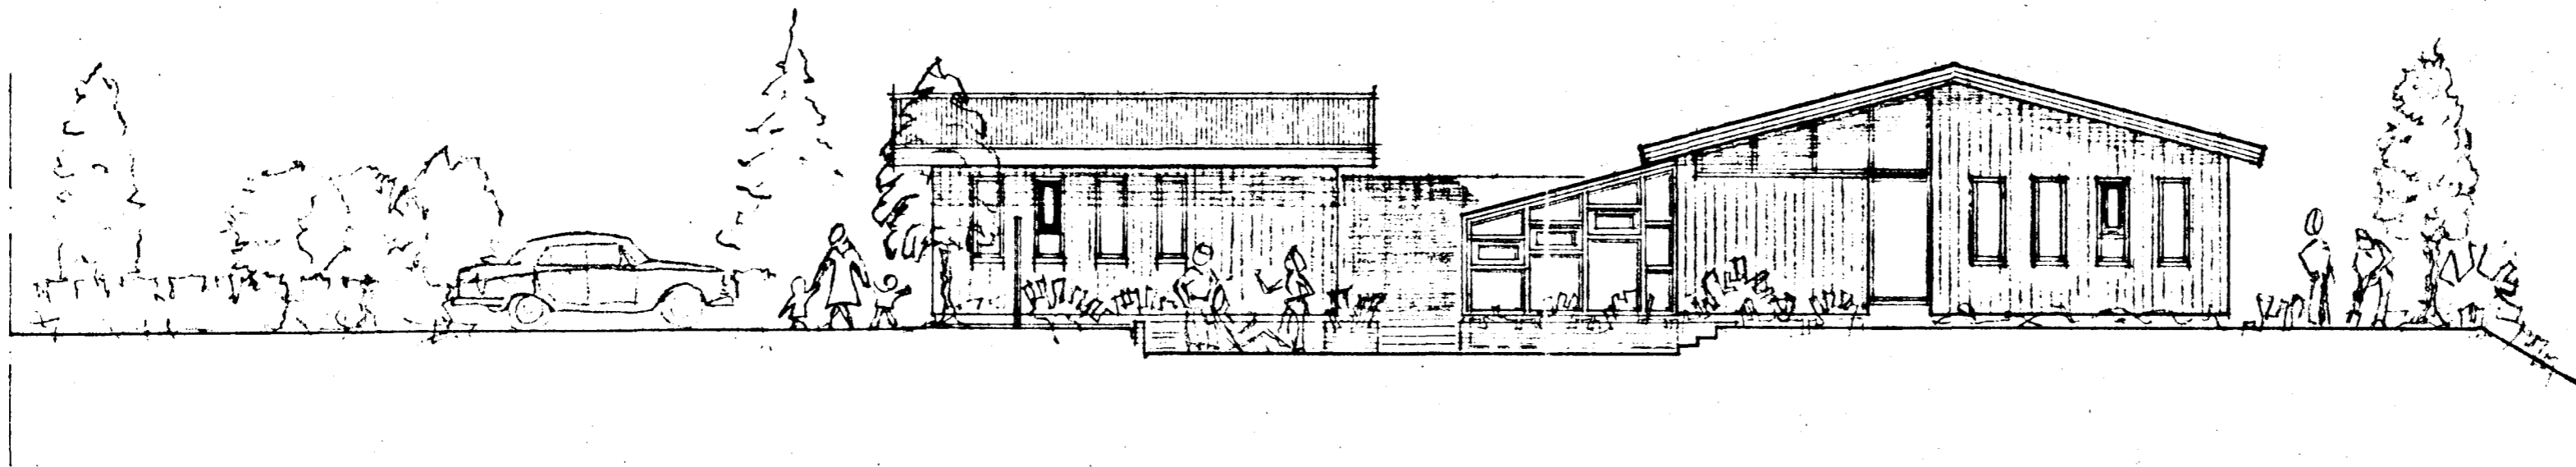

SUÐURHLIÐ

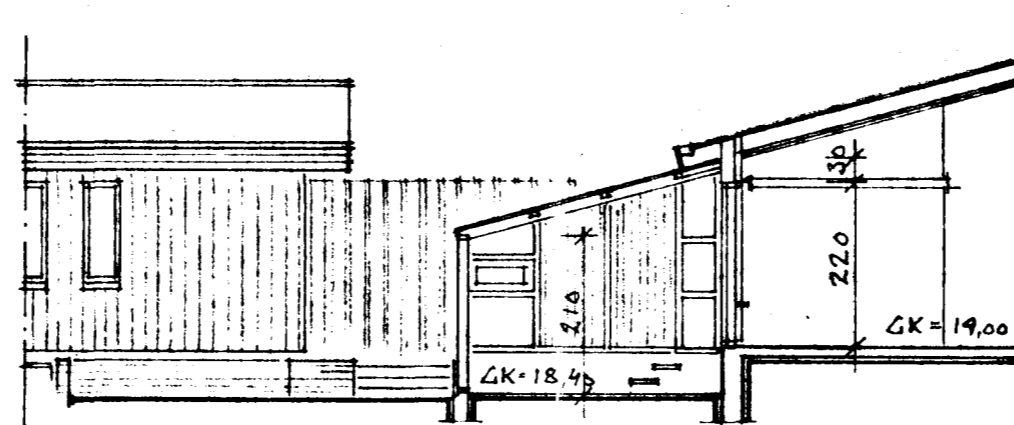

BREYTING: GRÓÐURSKALI JÚNÍ '88 JFV

SIG. GÍSLASON ARKITEKT FAÍ
(HEIMUNBERGSVEGUR NR. 7) EINHVERG 19
ÚTLIT MKV. 1:100
TEIKN. SETBERGI 1 OKTÓBER 1978 Sigurður
Sigurður Gíslason bls. 3