




Samþykkt þann

02 JUNI 1999


Byggingafulltrúinn í Hafnarfirði
Erlendur Hjalmarsson

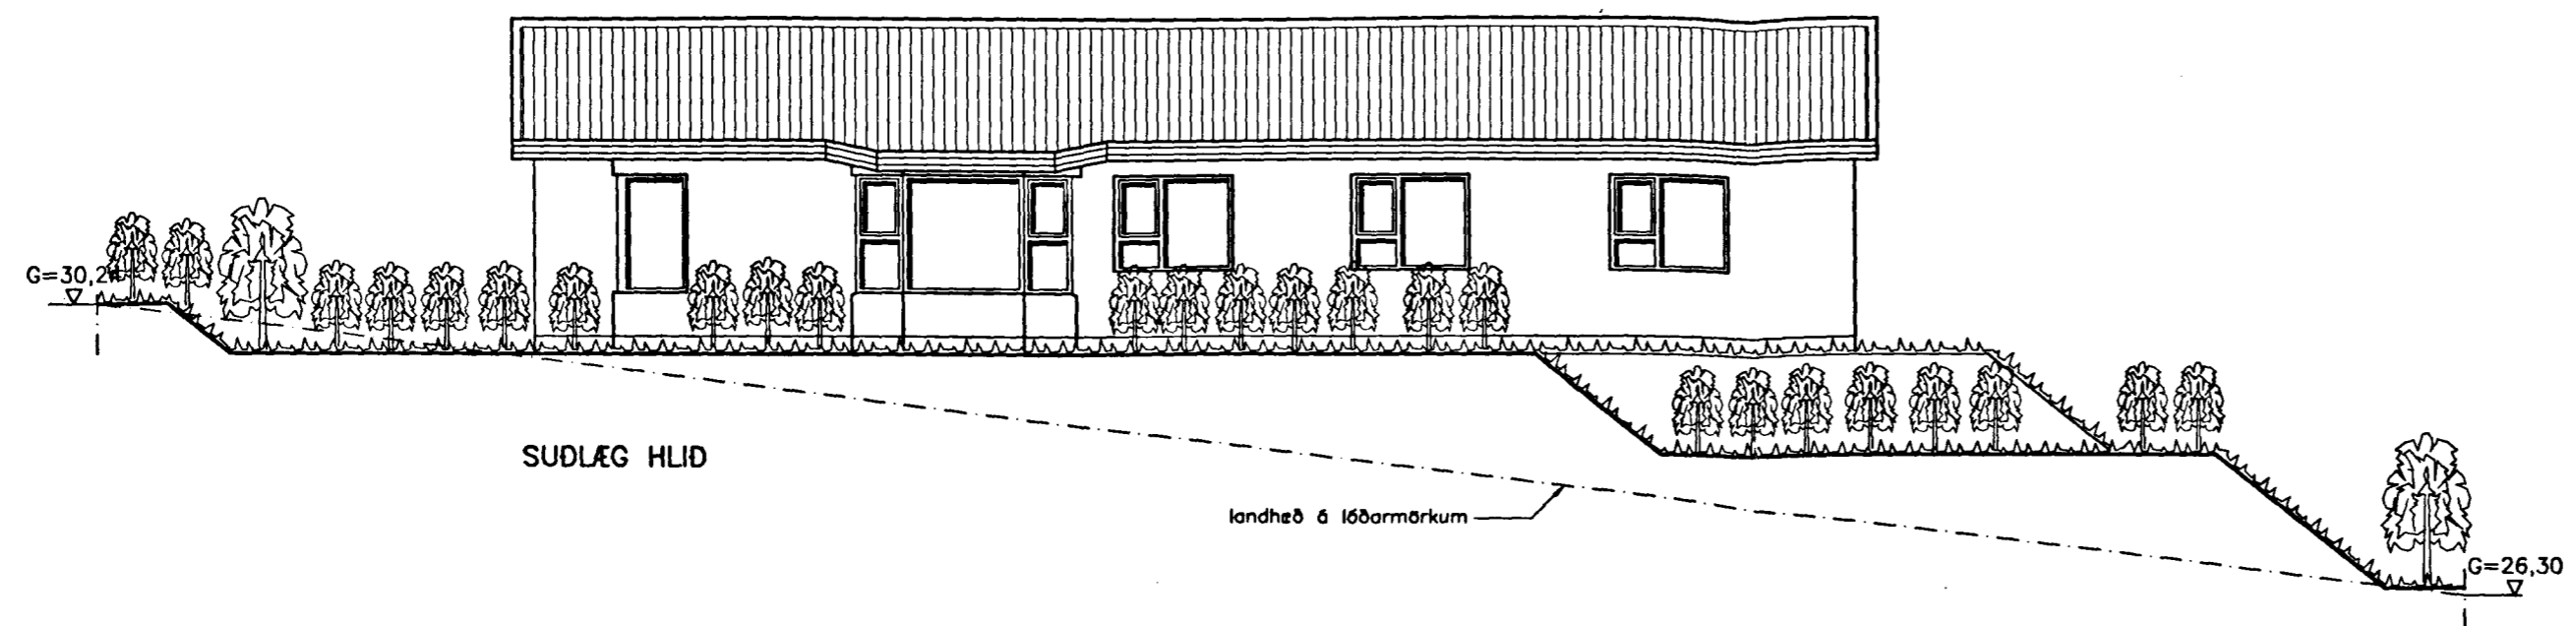

SUDLÆG HLID

landhæð & lóðarmörkum


G=26,30

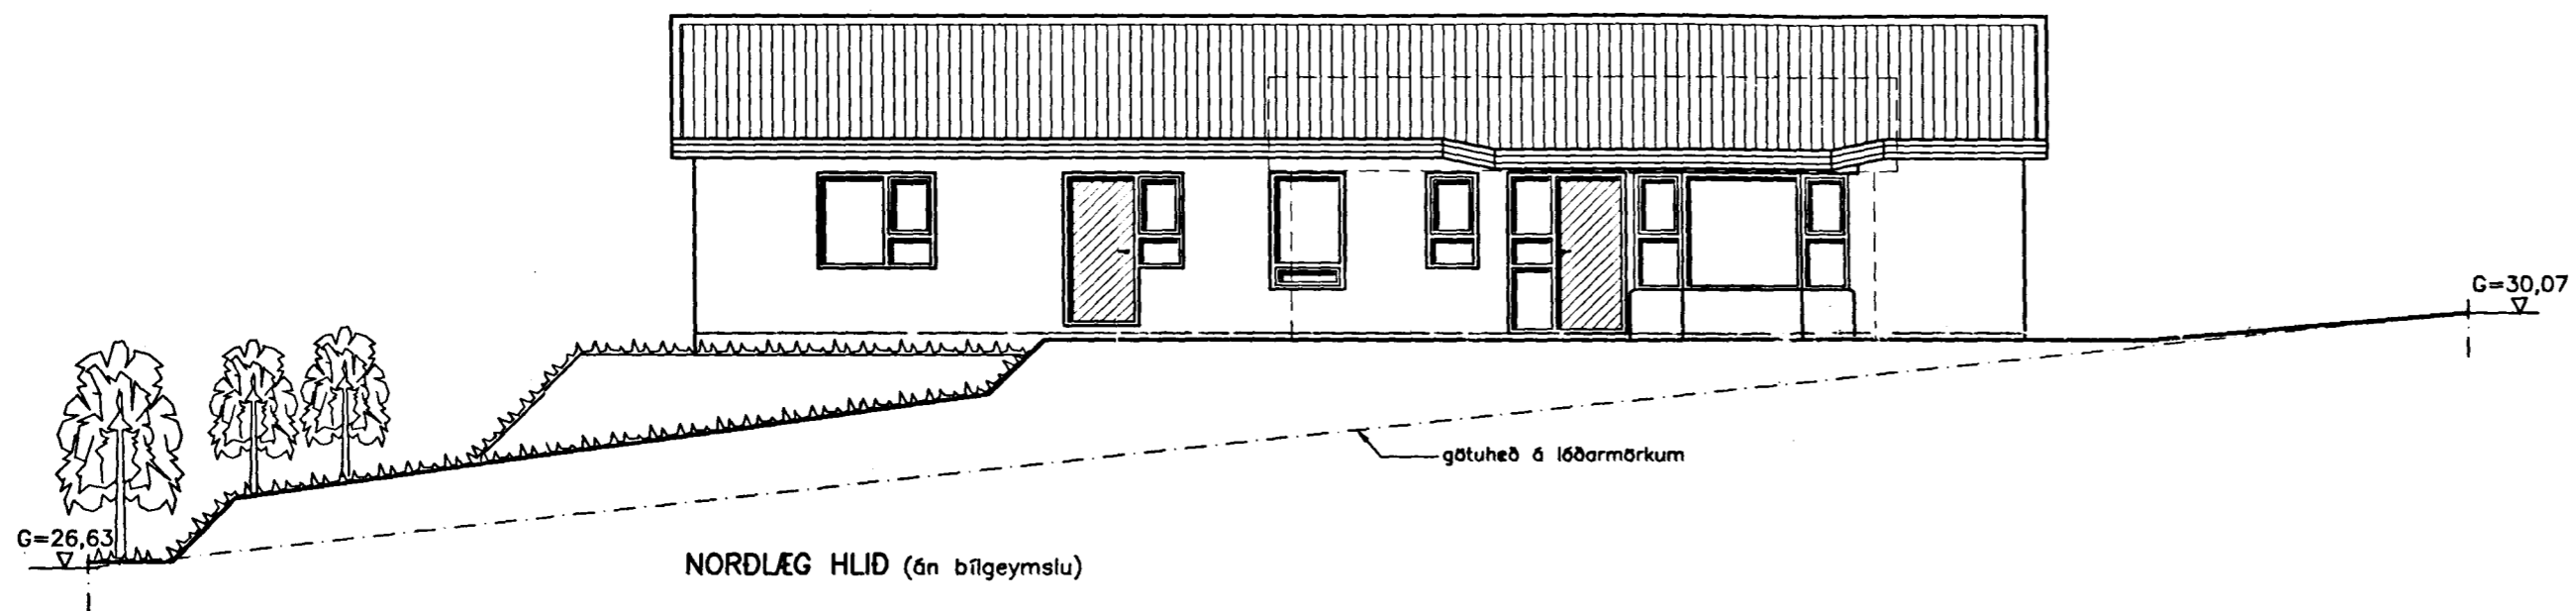

NORDLÆG HLID (ón bílgeymslu)

götuþéð & lóðarmörkum

G=30,07

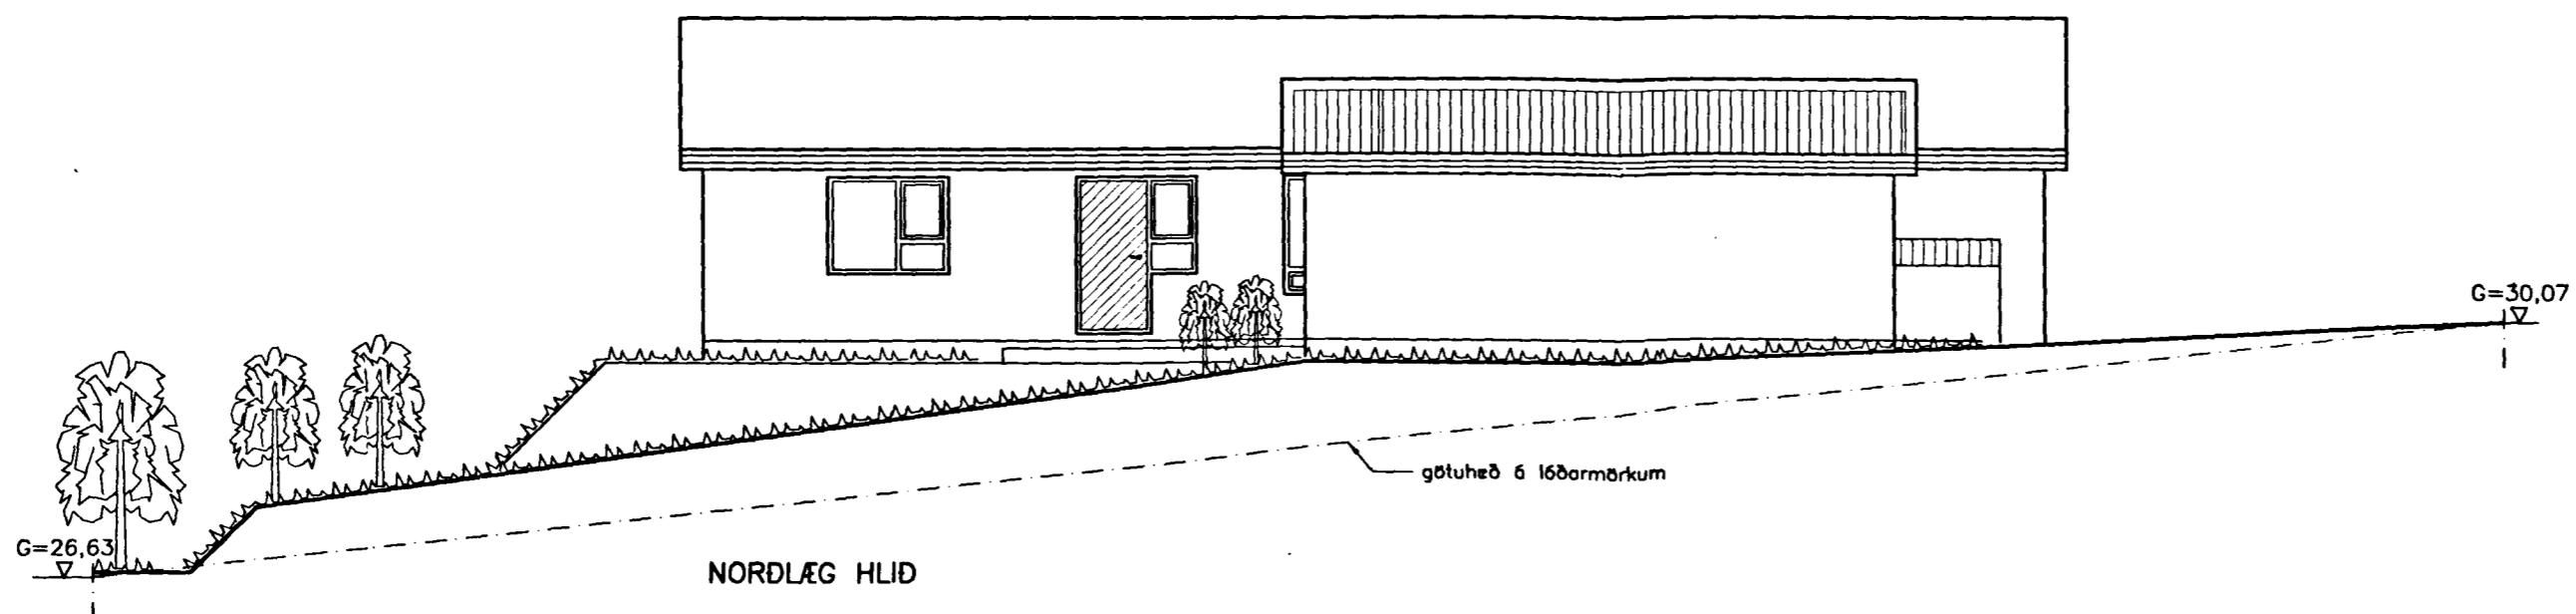

NORDLÆG HLID

götuþéð & lóðarmörkum

G=30,07

Br. nr.	Dags.	Af.	Breyting
(A)	25.09.98	þF	Bílgeymsla ferð
(B)	30.04.99	þF	Herbergjagluggar á gaffli ferðir & langhlíðar
(C)			
(D)			

TEIKNISTOFAN
TORGID
RÁÐGJÖF - HÖNNUN - EFTIRLIT

ARMÚLI 36, 108 REYKJAVÍK, SÍMI 568-8866, FAX 568-8878
Þorsteinn Friðbjólfsson, Magnús Þ. Guðmundsson,
byggingateknifræðingur, innanhússarkitekt.
Kt. 211055-5299 Kt. 240654-5559

EINIHLÍÐ 10
HAFNARFIRÐI

Teikningarheiti: Útlitsmyndir

Dags. 15.08.1998. Kvarði 1:100

Hannað þF Teiknað þF Samþ.

Verknr. 98-805 Teikn.nr. 103 Breyt.nr. A