


Delli B

Mkv. 1 : 5


Delli A

Mkv. 1 : 5

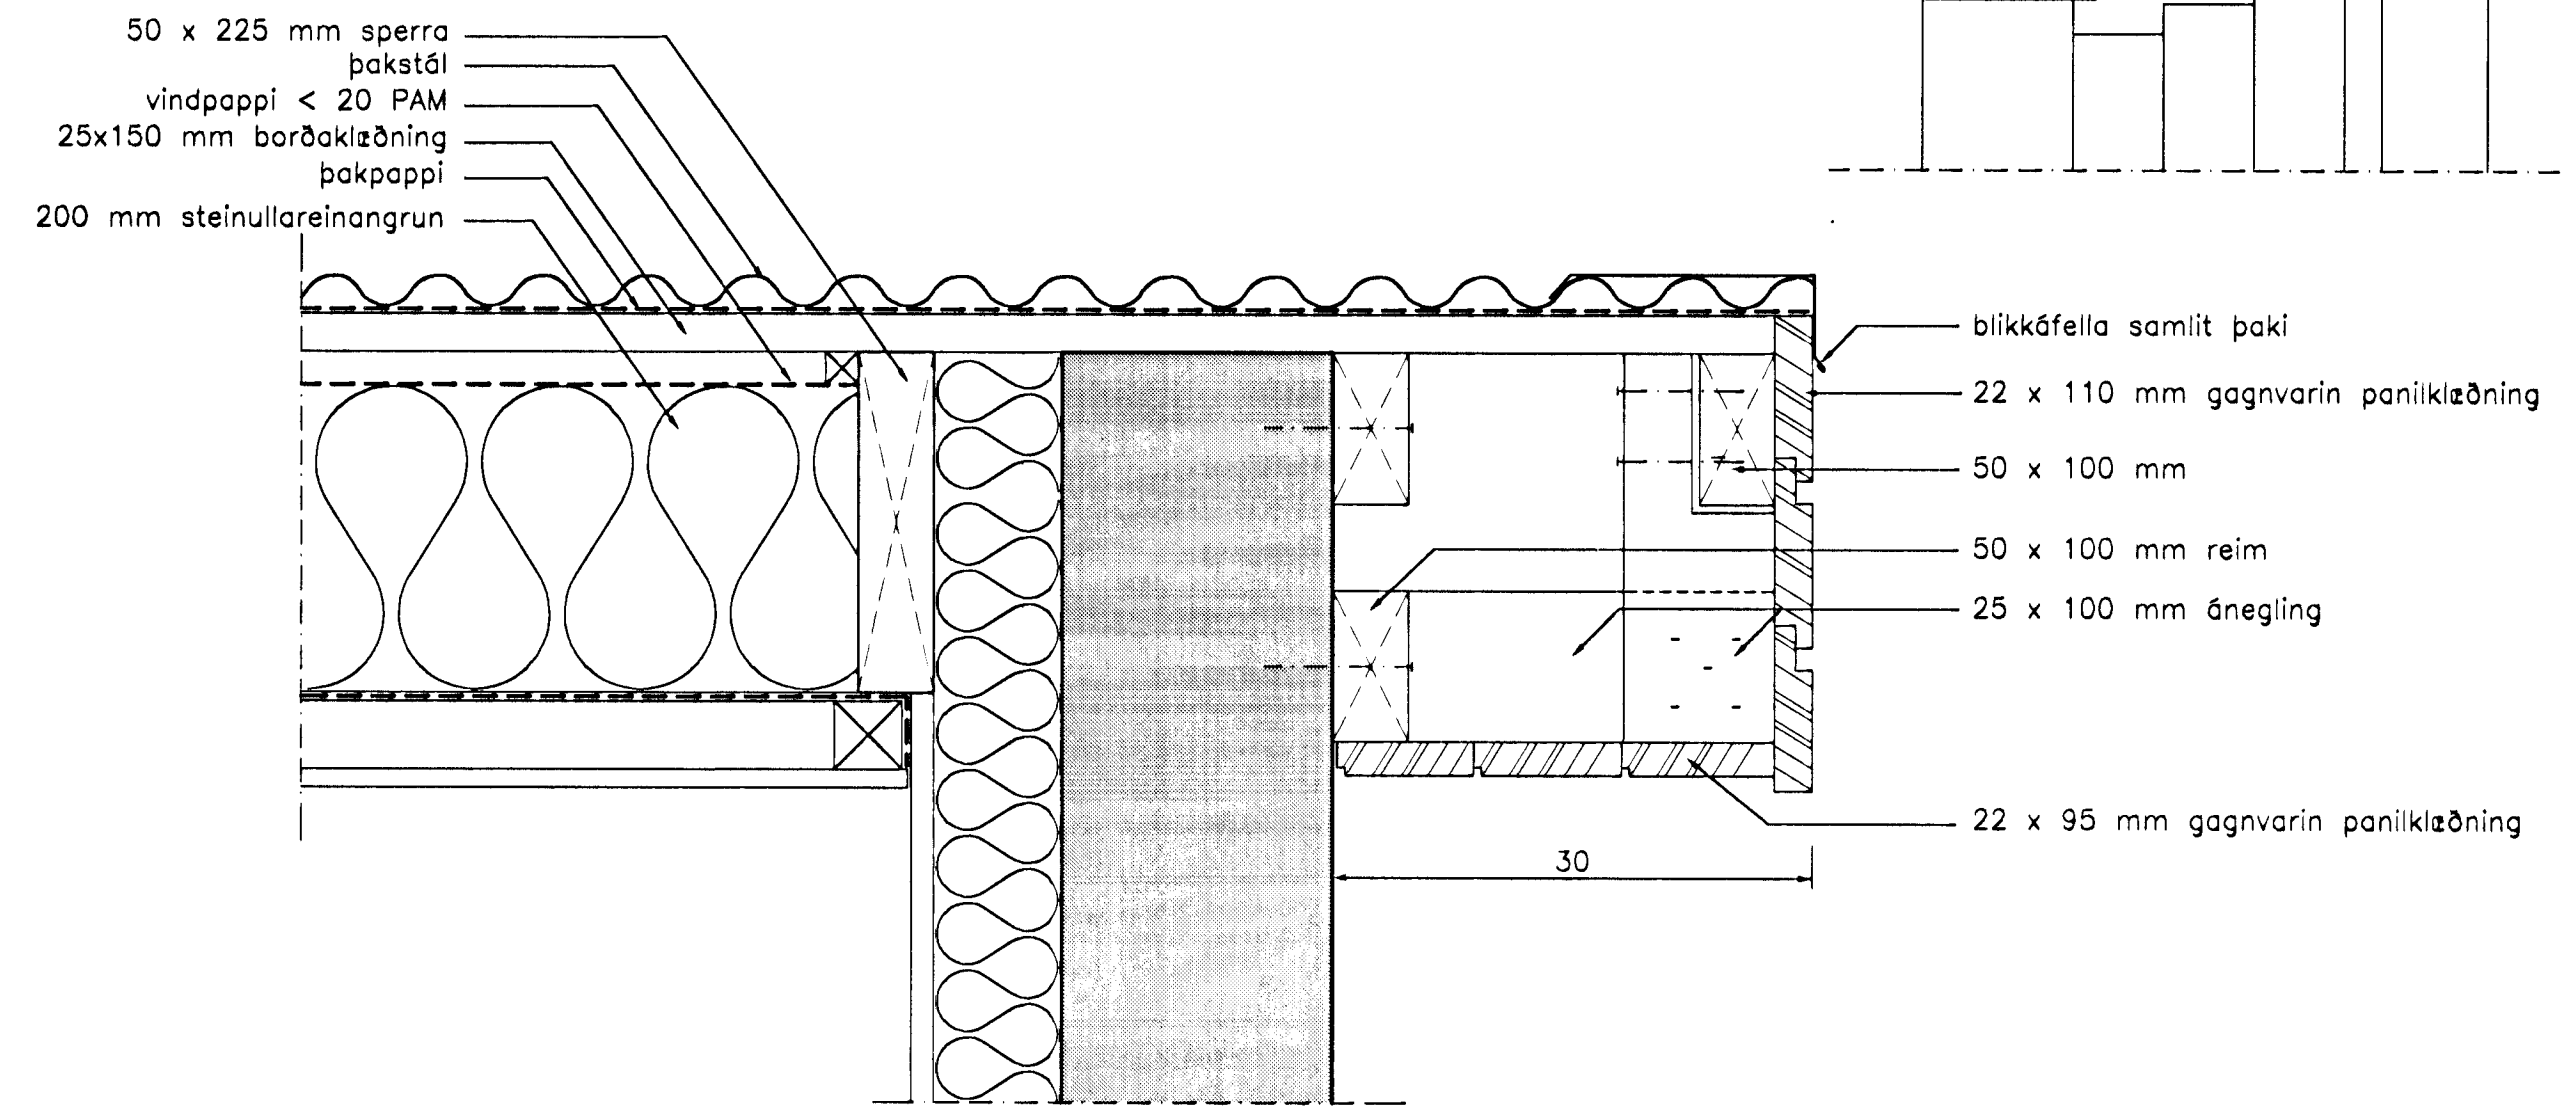

Frágangur á þakbrún á göflum

Mkv. 1 : 5

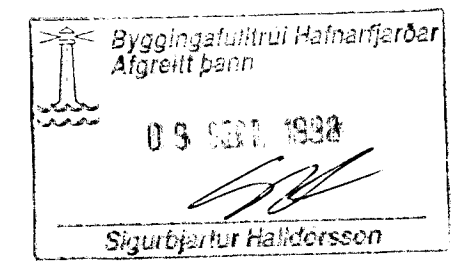

Br. nr.	Dags.	Af.	Breyting
(A)			
(B)			
(C)			
(D)			

TEIKNISTOFAN TORGIÐ
 RÁÐGJÖF - HÖNNUN - EFTIRLIT

ARMÚLI 36, 108 REYKJAVÍK, Sími 568-8868, FAX 568-8878
 Þorsteinn Friðbjólfsson, Magnús P. Guðmundsson,
 byggingateknifræðingur, innanhússarkitekt.
 Kt. 211055-5299 Kt. 240654-5559

EINIHLÍÐ 10 HAFNARFIRÐI

Teikningarheiti: Frágangur yfirbyggingar deilimyndir

Dags. 20.08.1998.	Kvarði 1:5
Hannað PF	Teiknað PF
Verknr. 98-805	Teikn.nr. 401
	Breyt.nr.