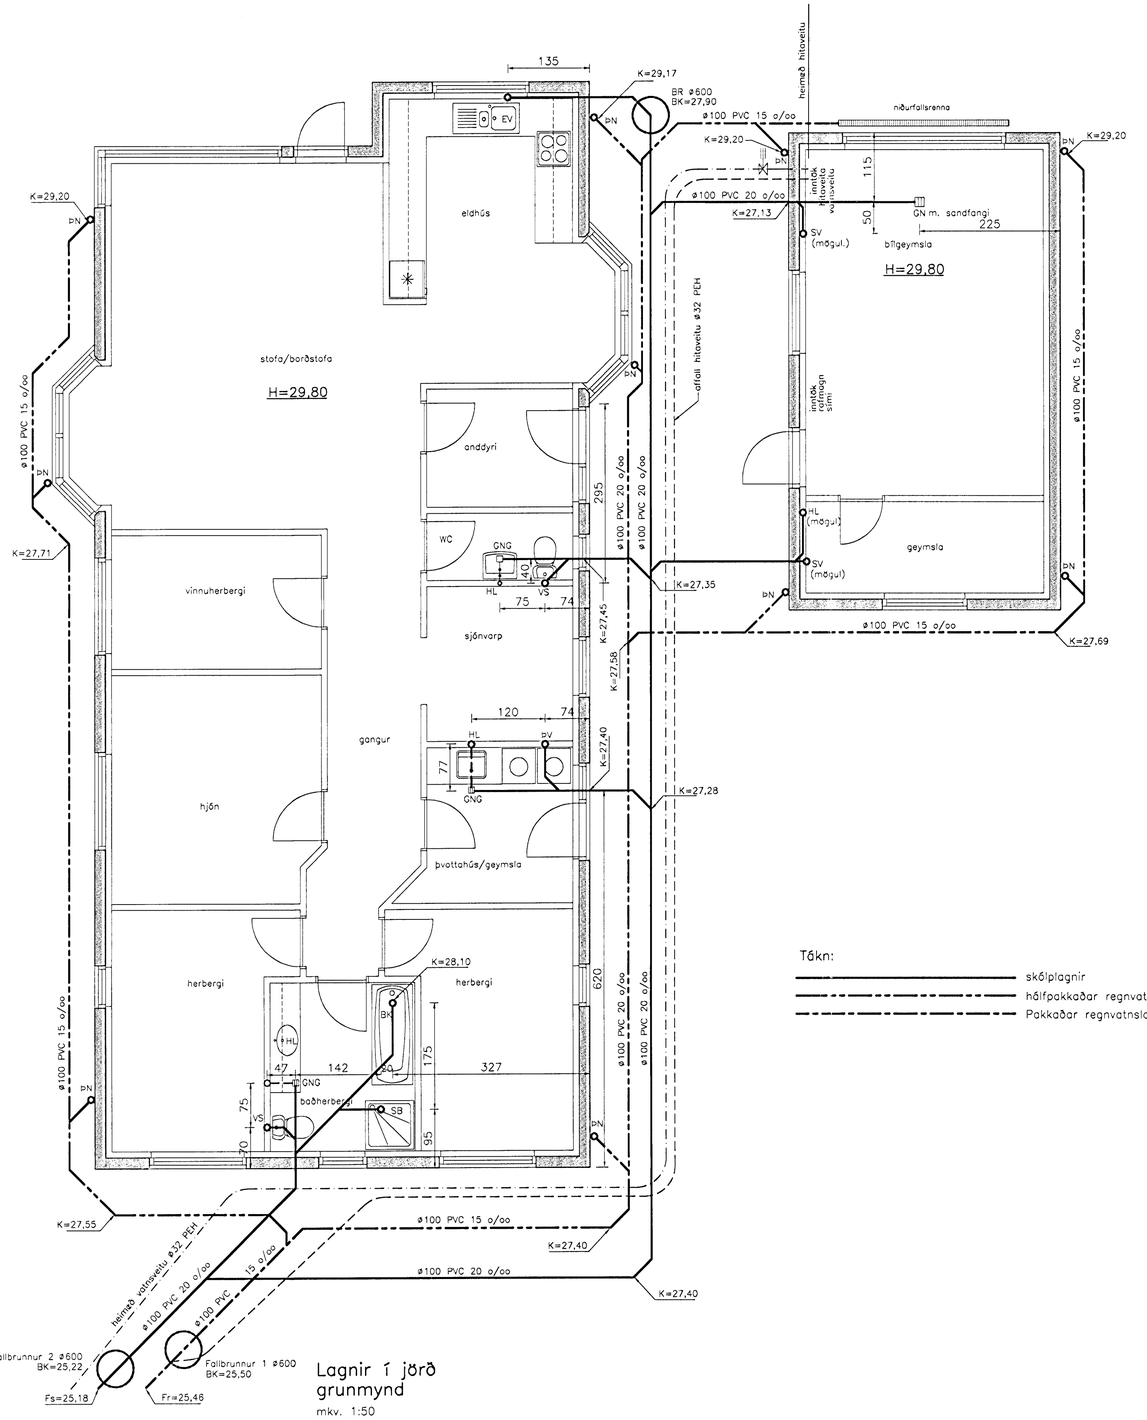

Lagnir í jörð grunnmynd

mkv. 1:50

Tákn:

- skólplagnir
- hálfpakkaðar regnvatns-/jarðvatnslagnir (mál 1)
- Pakkaðar regnvatnslagnir

Tilvísanir:

Sjá almennar skýringar á teikningu nr. 700.
Sjá afstöðumynd lagna utanhúss á teikningu nr. 700.

Br. nr.	Dags.	Af.	Breyting
A	12.04.99.	ÞF	Smávægil. br. á lagnaleiðum, fallbr. færðir
B			
C			
D			

TEIKNISTOFAN TORGIÐ
RÁÐGJÖF – HÖNNUN – EFTIRLIT
ÁRMÚLI 36, 108 REYKJAVÍK, SÍMI 568-8866, FAX 568-8878
Þorsteinn Friðþjófsson, byggingatæknifræðingur Kt. 211055-5299
Magnús Þ. Guðmundsson, innanhússarkitekt. Kt. 240654-5559

Byggingarfulltrúi Hafnarfjarðar
Afgreitt þann
21 FEB 1999
Sigurjón Arthur Halldórsson

EINIHLÍÐ 10
HAFNARFIRÐI

Teikningarheiti: Lagnir í jörð grunnmynd

Dags. 20.08.1998. Kvarði 1:50
Hannað ÞF Teiknað ÞF Samþ.
Verknr. 98-805 Teikn.nr. 701 Breyt.nr. A