



Tafla 2

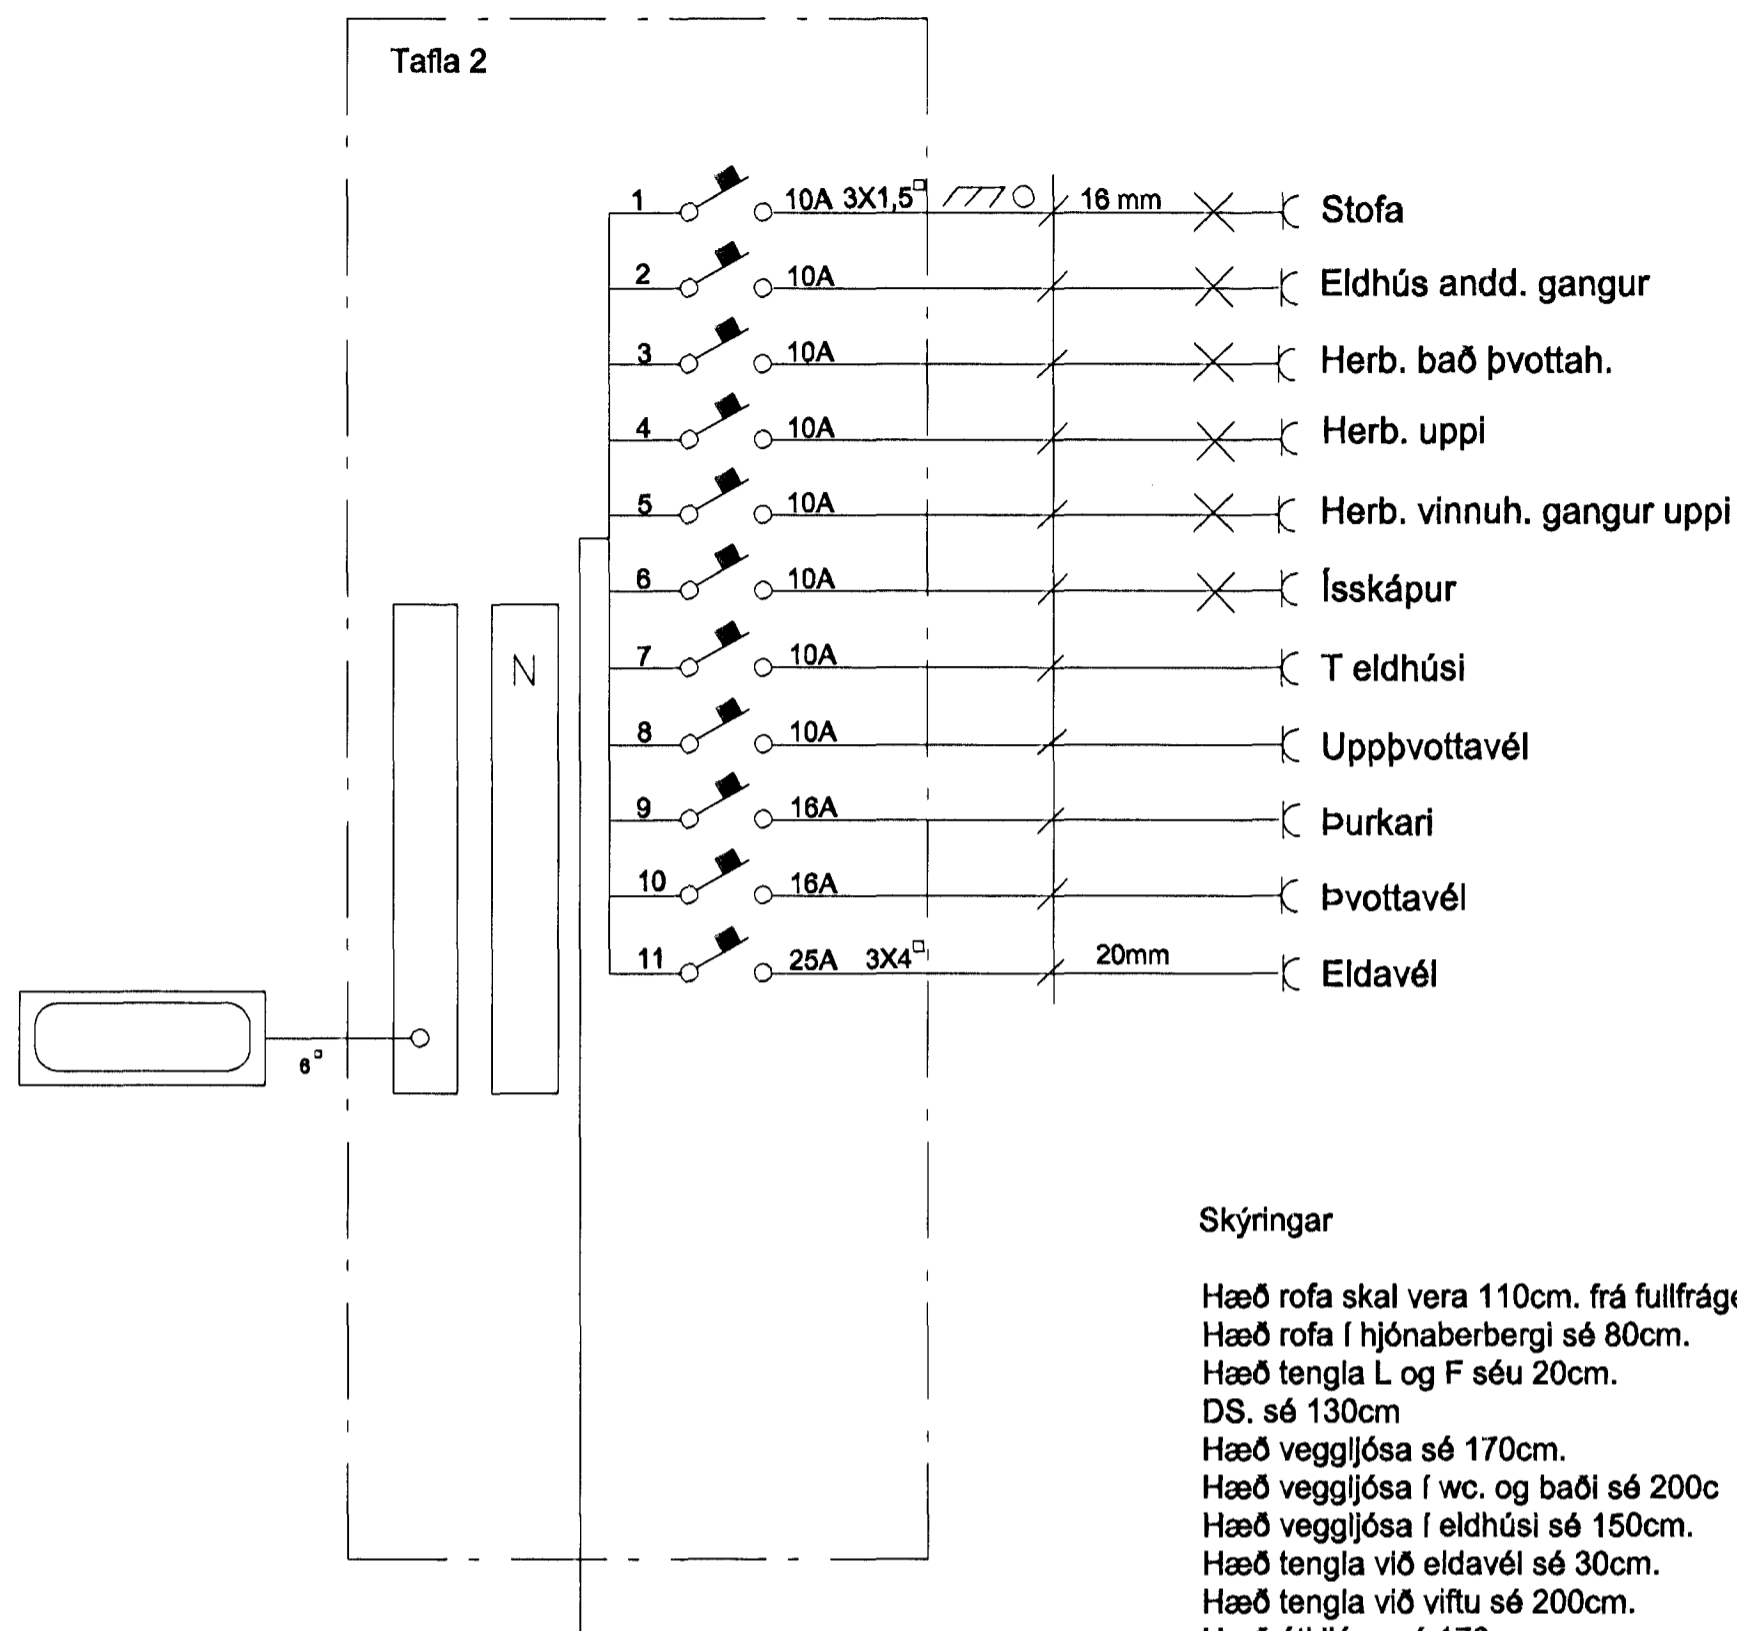


Skýringar

Hæð rofa skal vera 110cm. frá fullfrágengnu gól.
 Hæð rofa í hjónaberbergi sé 80cm.
 Hæð tengla L og F séu 20cm.
 DS. sé 130cm.
 Hæð vegg ljósa sé 170cm.
 Hæð vegg ljósa í wc. og baði sé 200cm.
 Hæð vegg ljósa í eldhúsi sé 150cm.
 Hæð tengla við eldavél sé 30cm.
 Hæð tengla við viftu sé 200cm.
 Hæð útl ljósa sé 170cm.
 Smáspennu og lágspennu tenglar skulu vera í sama ramma þar sem það á við.
 Málstraumur rofa og tengla sé 10A
 Rör séu 16mm plastpípur 1,5q
 Rör fyrir eldavél 20mm plastpípur og vír 4q
 Taka skal mál milliveggja skv. smíðateikningu.


Tafla 1

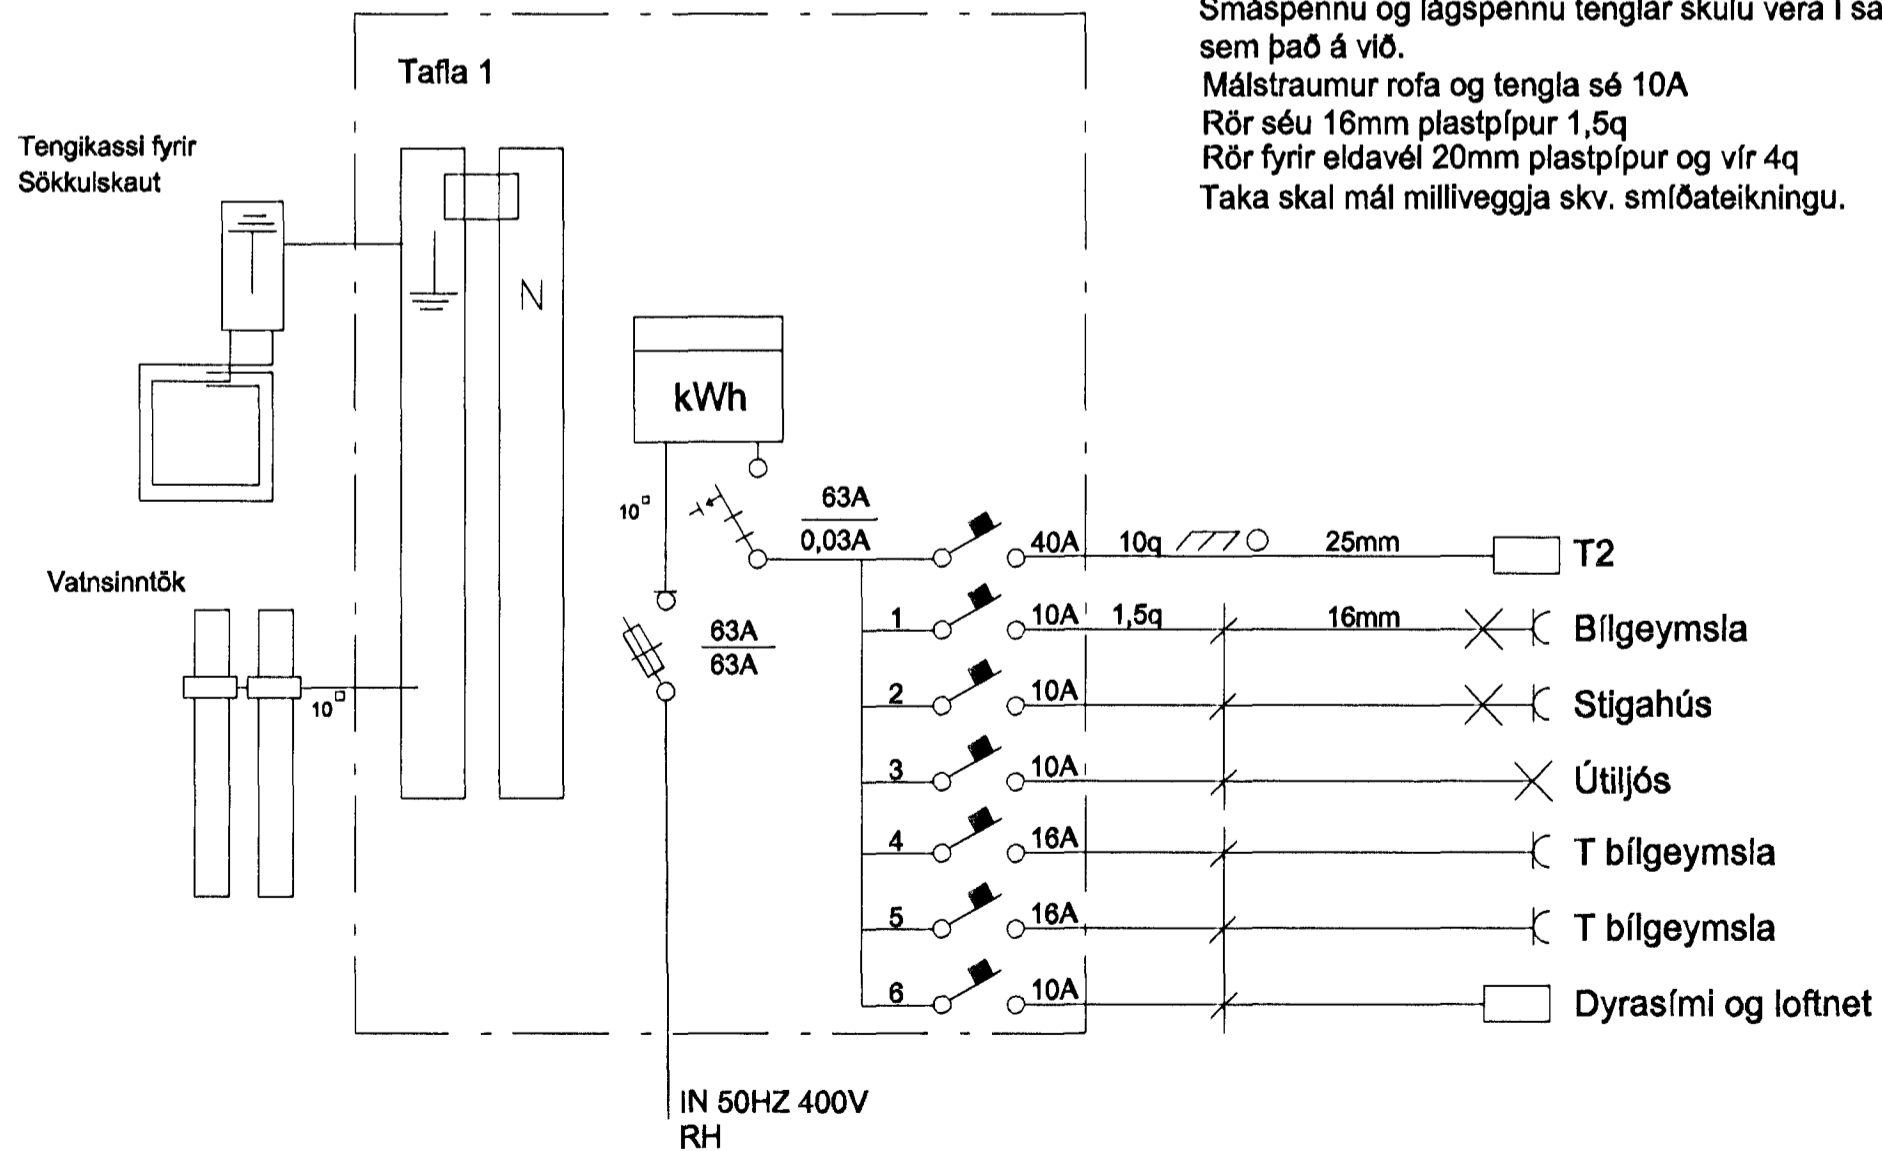



HÚSVEITA TENGIST Á FASA R.

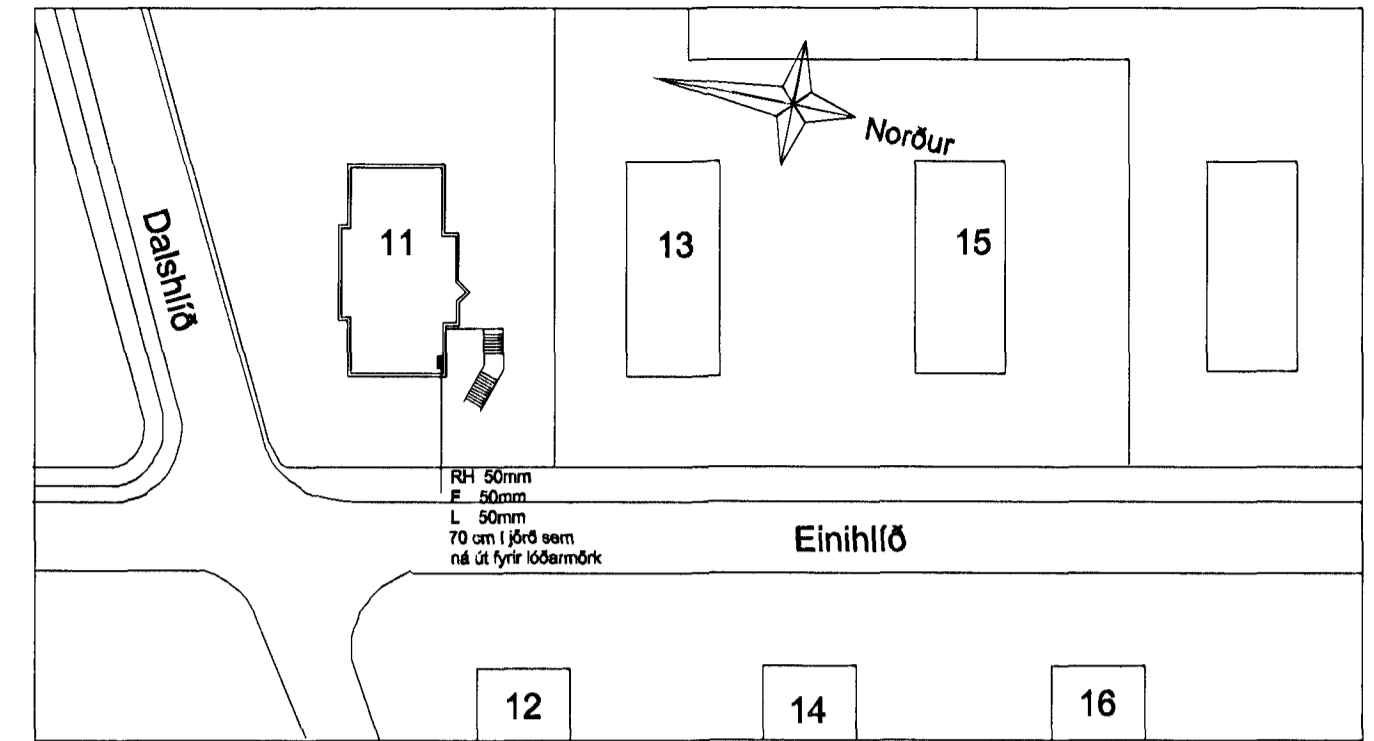

Afstöðumynd mkv. 1:500

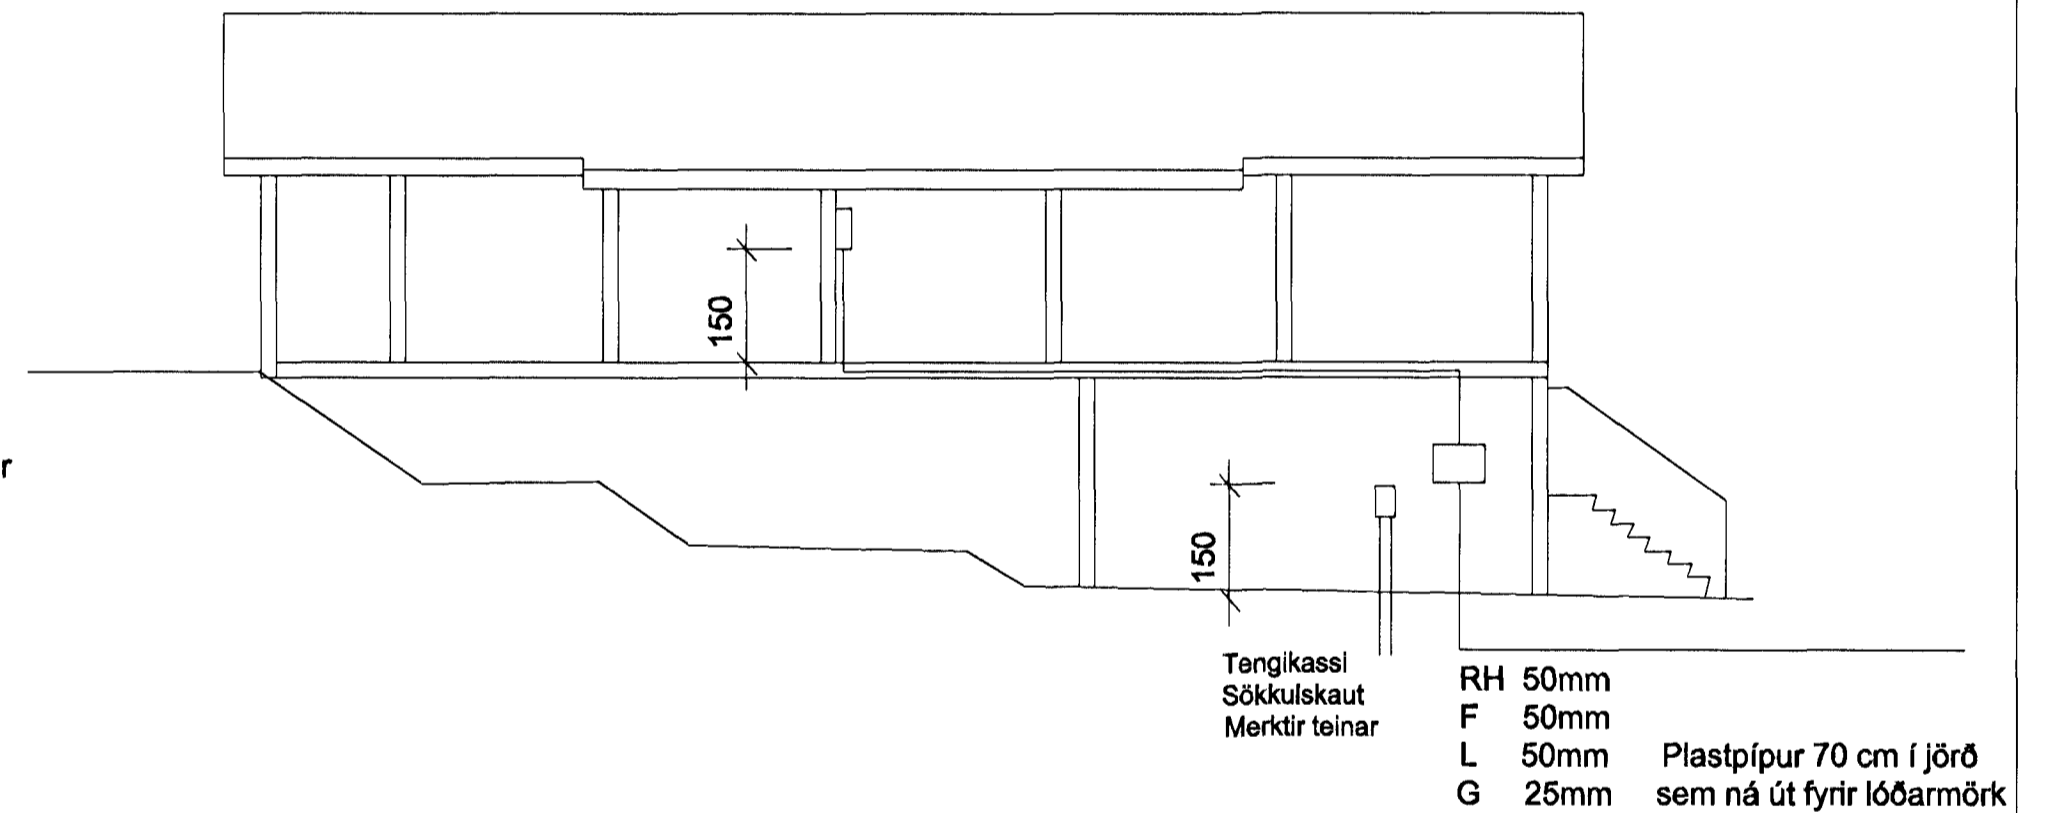


Snið í töfluvegg

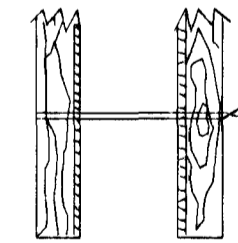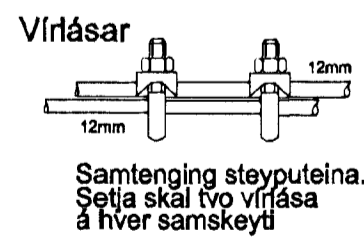

Snið af töfluvegg



Grunnmynd sökkulveggja

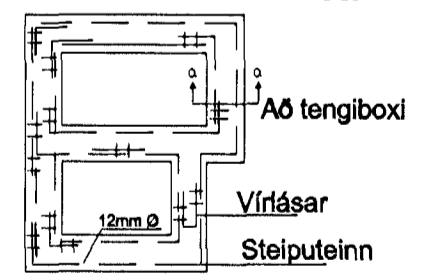

Elys

Strandgata 28 Hafn. s. 565-4755 fax: 565-4831

Þórður Kristjánsson Rafv.m. kt. 040851-4969 V. Elma Cates Tætnit. kt.131155-3529

Einhlíð 11 Hafnarfirði

Afstöðumynd Einlínnumynd
Skýringar Snið a-a
Sökkulskaut

Fullnaðateikning

Teikning nr: 192-97	Dagss: 18-11-97	Hannað:
Mkv: 1:500 1:100	Blað: 3 af 3	Teiknað: