



INNTAKSRÖR AD LÓÐAMÖRKUM
 DÝPT RÖRA 600 - 700mm
 AD GARÐLJÓSUM \varnothing 25mm PEH
 SÍMA \varnothing 50mm PEH
 RAFVEITU \varnothing 50mm PEH
 KAPALKERFI \varnothing 50mm PEH

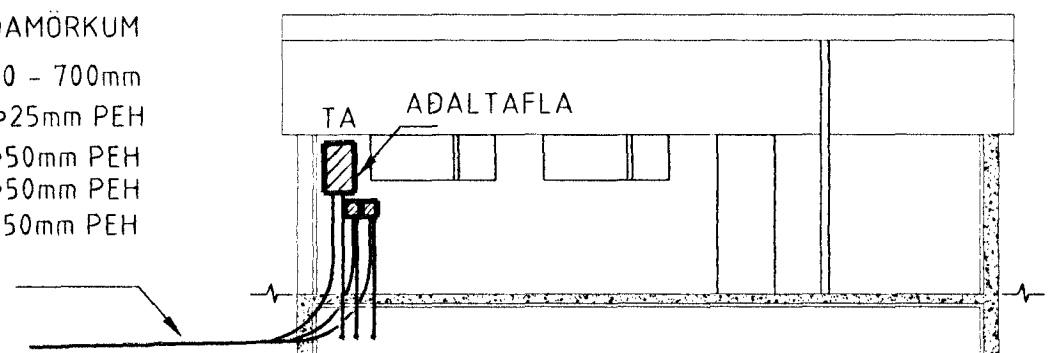


SNID A-A 1:100

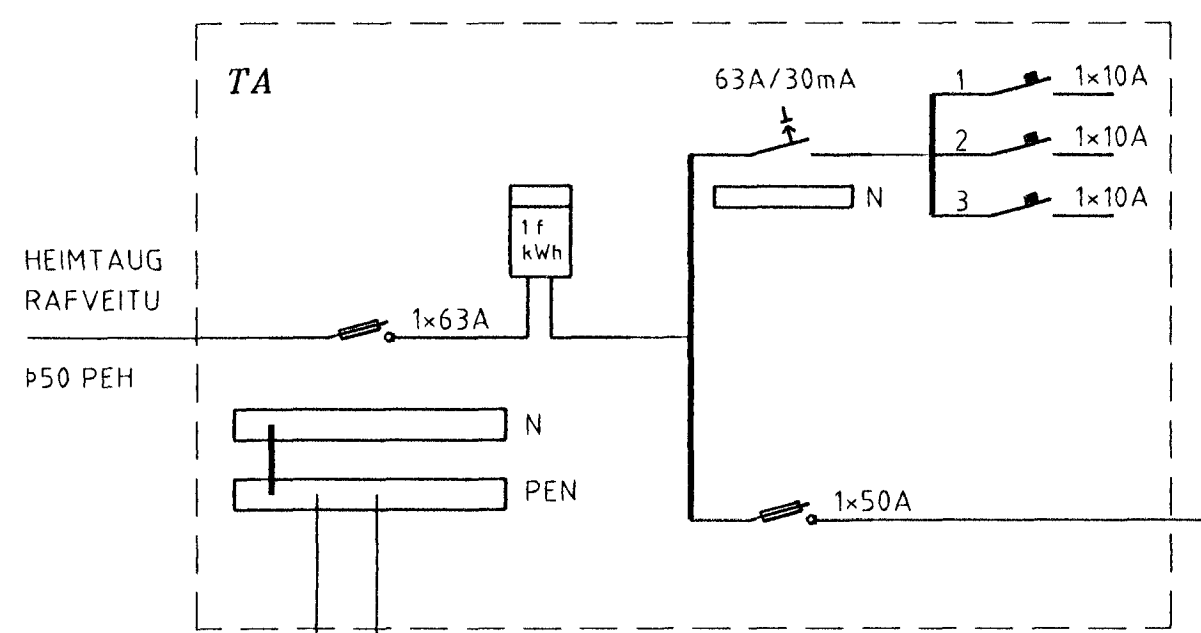

SPENNUÓT JÖFNUN

SÖKKULSKAUT
 SAMTENGING
 VATNSINNTAKA


TILLAGA AD RÖÐUN
 BÚNAÐAR Í ADALTÖFLU

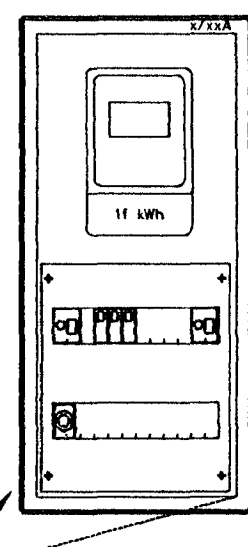

SKÝRINGAR

TEIKNING PESSI ER EINUNGIS GERÐ VEGNA UMSÓKNAR UM HEIMTAUG FULNAÐARTEIKNINGU VERÐUR SKILAÐ SÍÐAR TIL RAFVEITU
 RAFLÖGN VERÐUR HULIN PLASTPÍPULÖTN MEÐ EINANGRUDUM KOPARTAUGUM VARNARRÁÐSTÖFUN VEGNA OF HÁRRI SNERTUSPENNUNN SKAL VERA NÚLLUN OG LEKA STRAUMSVÖRN
 TIL MYNDUNAR SÖKKULSKAUTS SKAL TENGJA TVO NEÐSTU JÁRN Í SÖKKLI SAMAN MEÐ VÍRAKLEMMUM. TENGIBOX FYRIR SÖKKULSKAUT SKAL A.M.K. VERA TENGLAÐÓÐ
 SÖKKULSKAUT SKAL TENGJA SAMAN VIÐ HLÍÐDARSKINNU ADALTÖFLU MEÐ 10q CU VÍR
 SAMKVÆMT SKILMÁLUM PÓST OG SÍMA, SKAL INNTAKSBOX MINNST VERA 200x100x100mm OG INNTAKSRÖR \varnothing 50 mm
 SAMKVÆMT SKILMÁLUM RAFVEITU SKAL INNTAKSRÖR VERA \varnothing 50mm OG SKAL LEGGJA ÞAÐ HORNRETT AD LÓÐAMÖRKUM Í UM 600mm DÝPT


INNTAKSRÖR AD LÓÐAMÖRKUM
 DÝPT RÖRA 600 - 700mm
 AD GARÐLJÓSUM \varnothing 25mm PEH
 SÍMA \varnothing 50mm PEH
 RAFVEITU \varnothing 50mm PEH
 KAPALKERFI \varnothing 50mm PEH

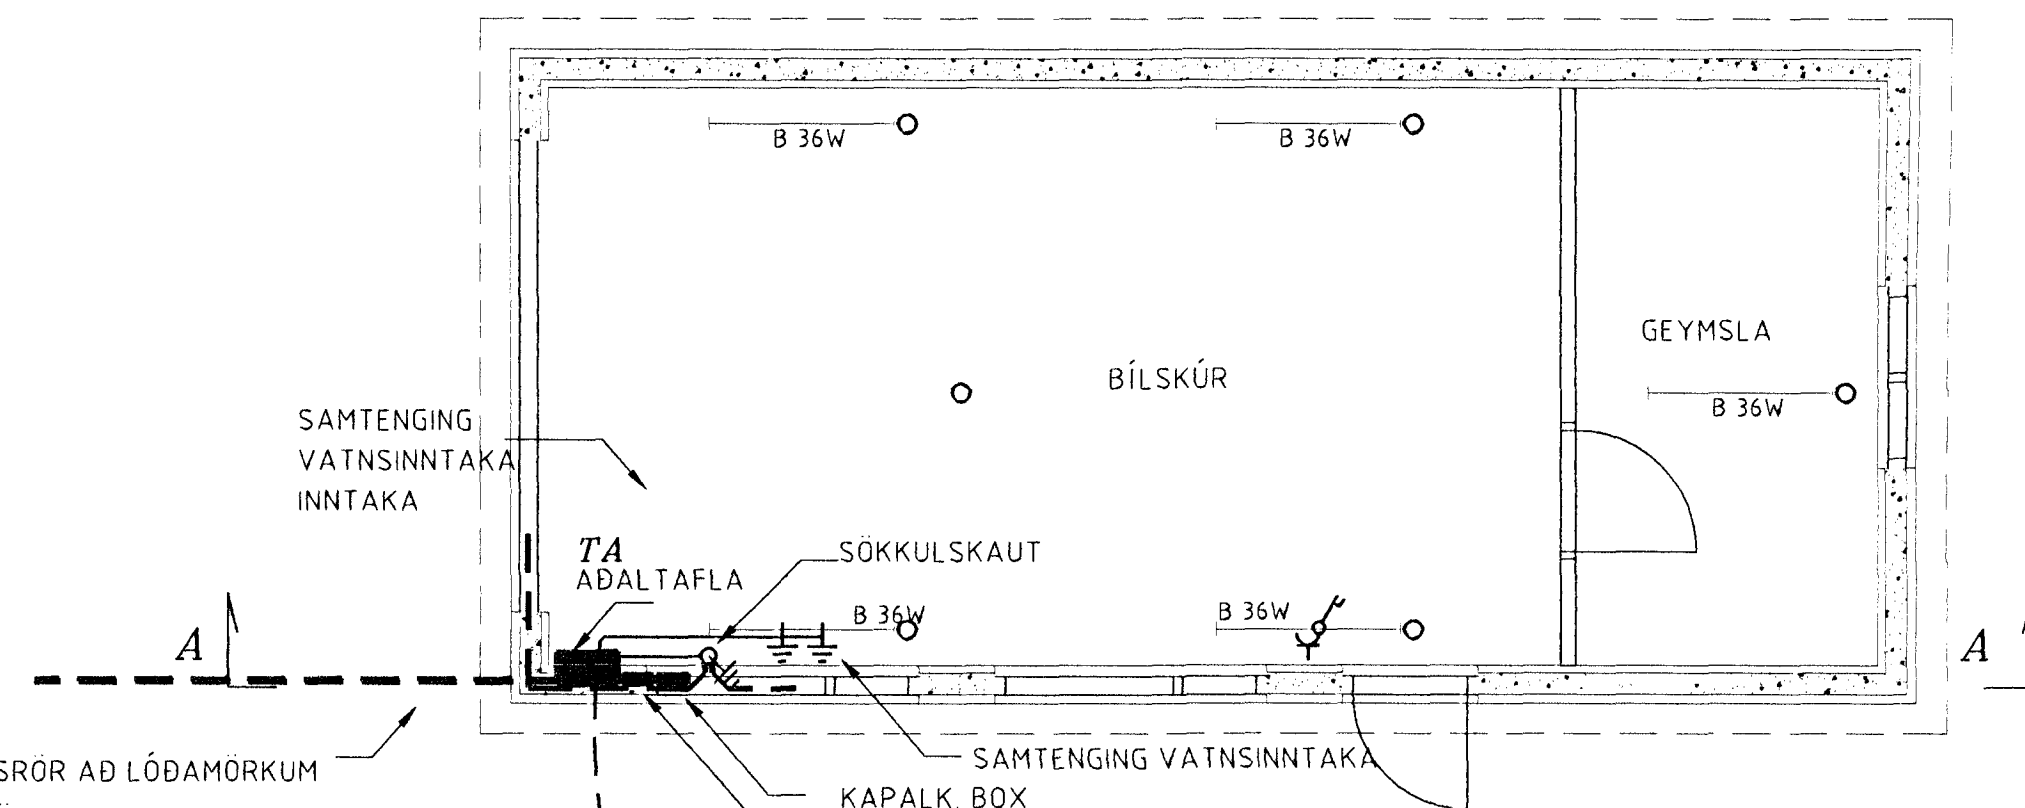

3x \varnothing 50mm PEH

HÚSVEITA TENGIST Á FASA R.

Innlök samþykkt 20.12. 1997
 í.h. RAFVEITU HAFNARFIRÐI
 Albert Kristjánsson

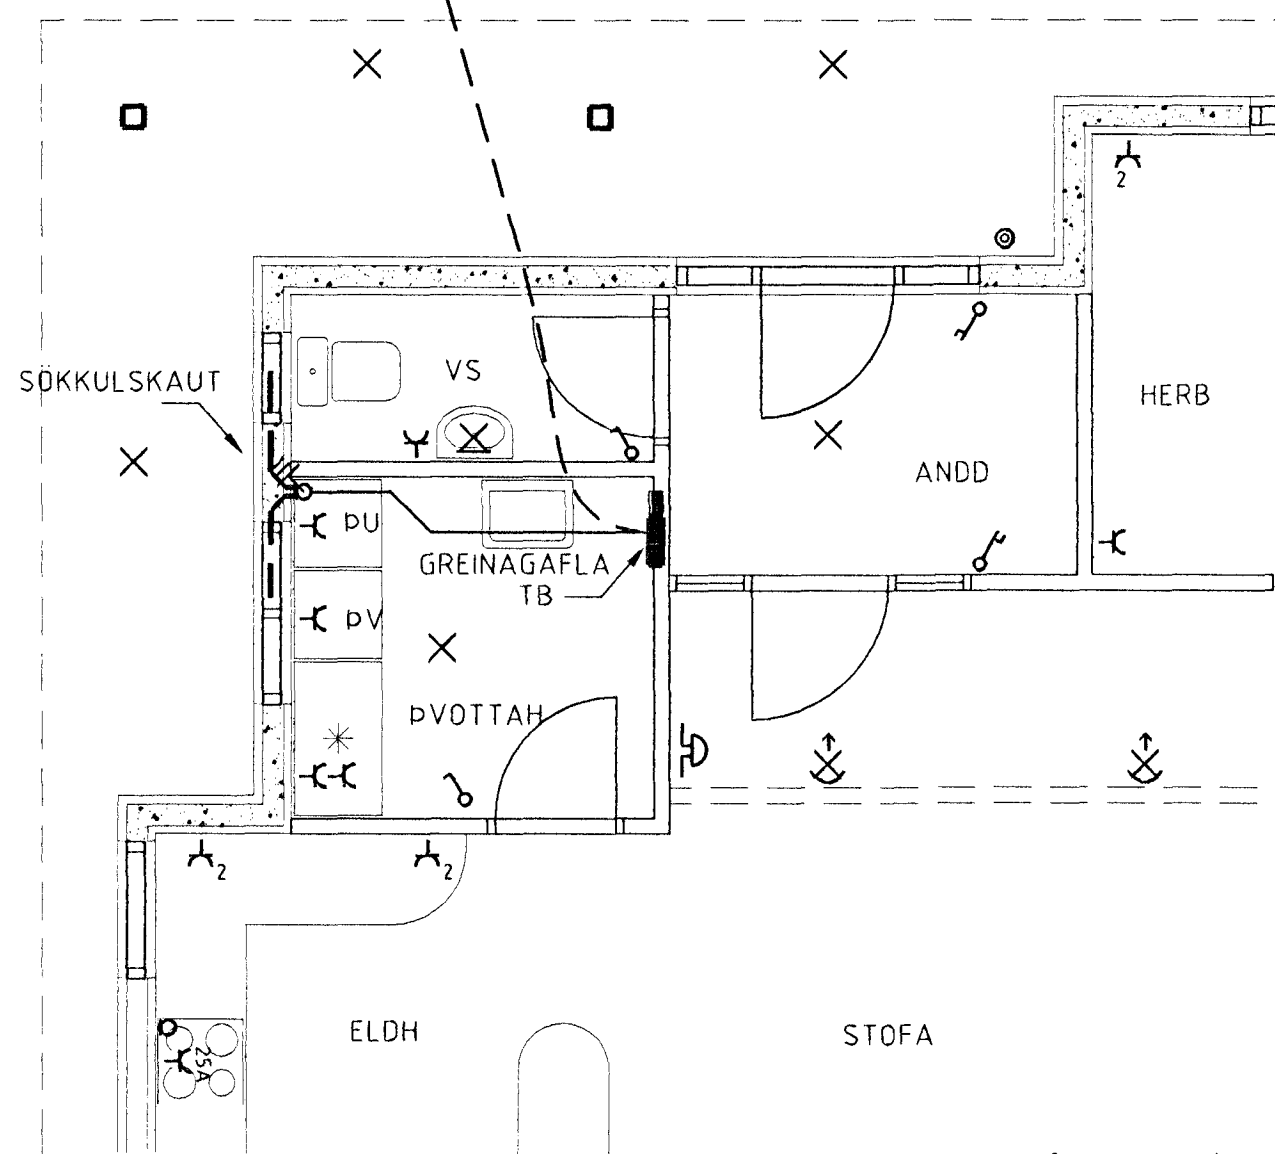

GREINAR FYRIR BÍLSKÚR

KVÍSL AD GREINATÖFLU FYRIR ÍBÚÐARHÚS

GRUNNPLAN

EINIHLÍÐ 12

HAFNARFIRÐI

ELTÆKNI
 EGILL HJARTAR
 LAUGAVEGUR 168
 S 561-9292 S 853-9292
 RAFMAGNSTÆKNIFRÆÐINGUR

RAFLÖGN
 SNID, AFSTÖÐUMYND
 OG SKÝRINGAR

1
1:50 1:100 1:500
FEB 97
Ógull Þorláksson