




AUSTURHLÍÐ

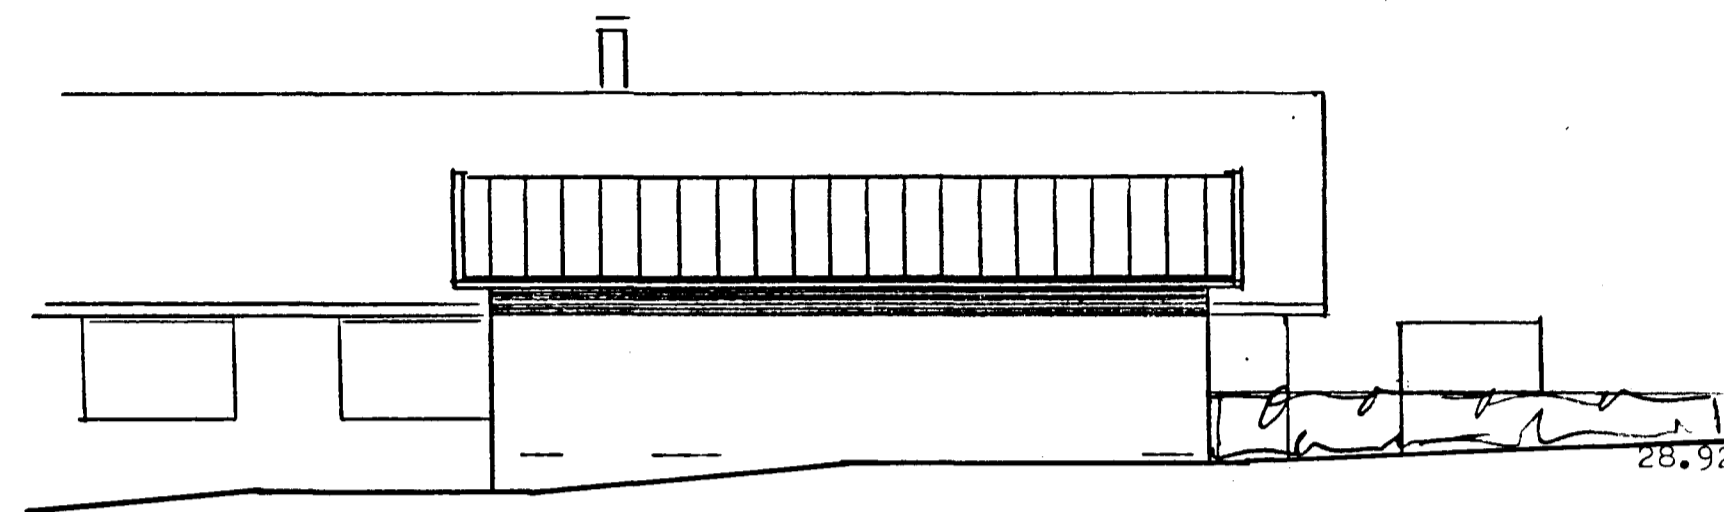


BÍLSKÚR NORDURHLÍÐ

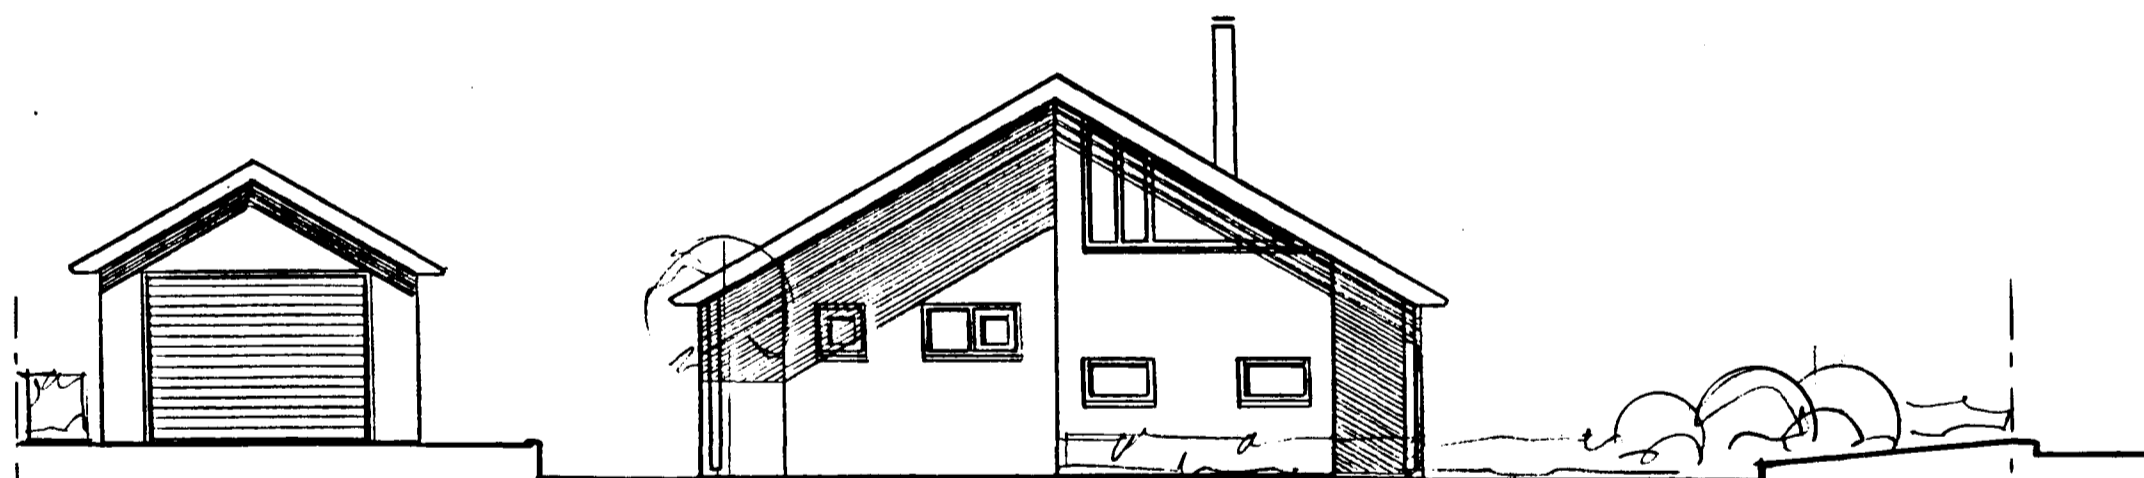

VESTURHLÍÐ

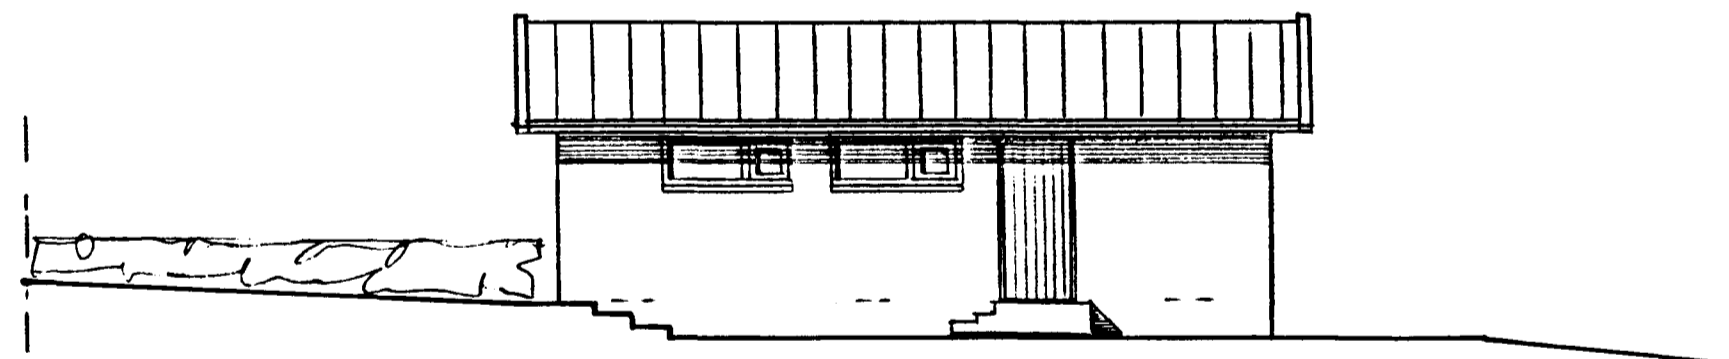

BÍLSKÚR SUDURHLÍÐ

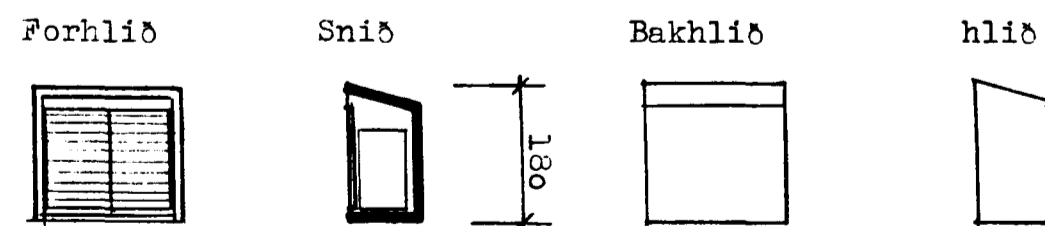

ÚTLIT SORPGEYMSLU

2010-0120 01  
 02

Aðalteikning  
 Útlit  
 1:100 sept 96  
 breytt 16.9.96.

EINIHLÍÐ 12 Hafnarfirði 1.03  
 Egill Guðmundsson arkitekt FAI  
 Tungötu 3 101 R. s. 551 2070

*Egill Guðmundsson*