



Byggingarlýsing:

Húsið er byggt úr einangrunarmótum með 6 cm einangrun að utan og 5 cm að innan. Veggir eru járnbentir úr steinsteypu. Botnplata er steinsteypt og pak úr timbri. Veggir eru A60 og pak amk B30. Pak er stálklætt. Gluggar og hurðir eru úr timbri með tvöföldu einangrunargleri. Húsið er mürhúðað að utan og að innan. Kolnuhartölur eru samkvæmt byggingareglugerð.

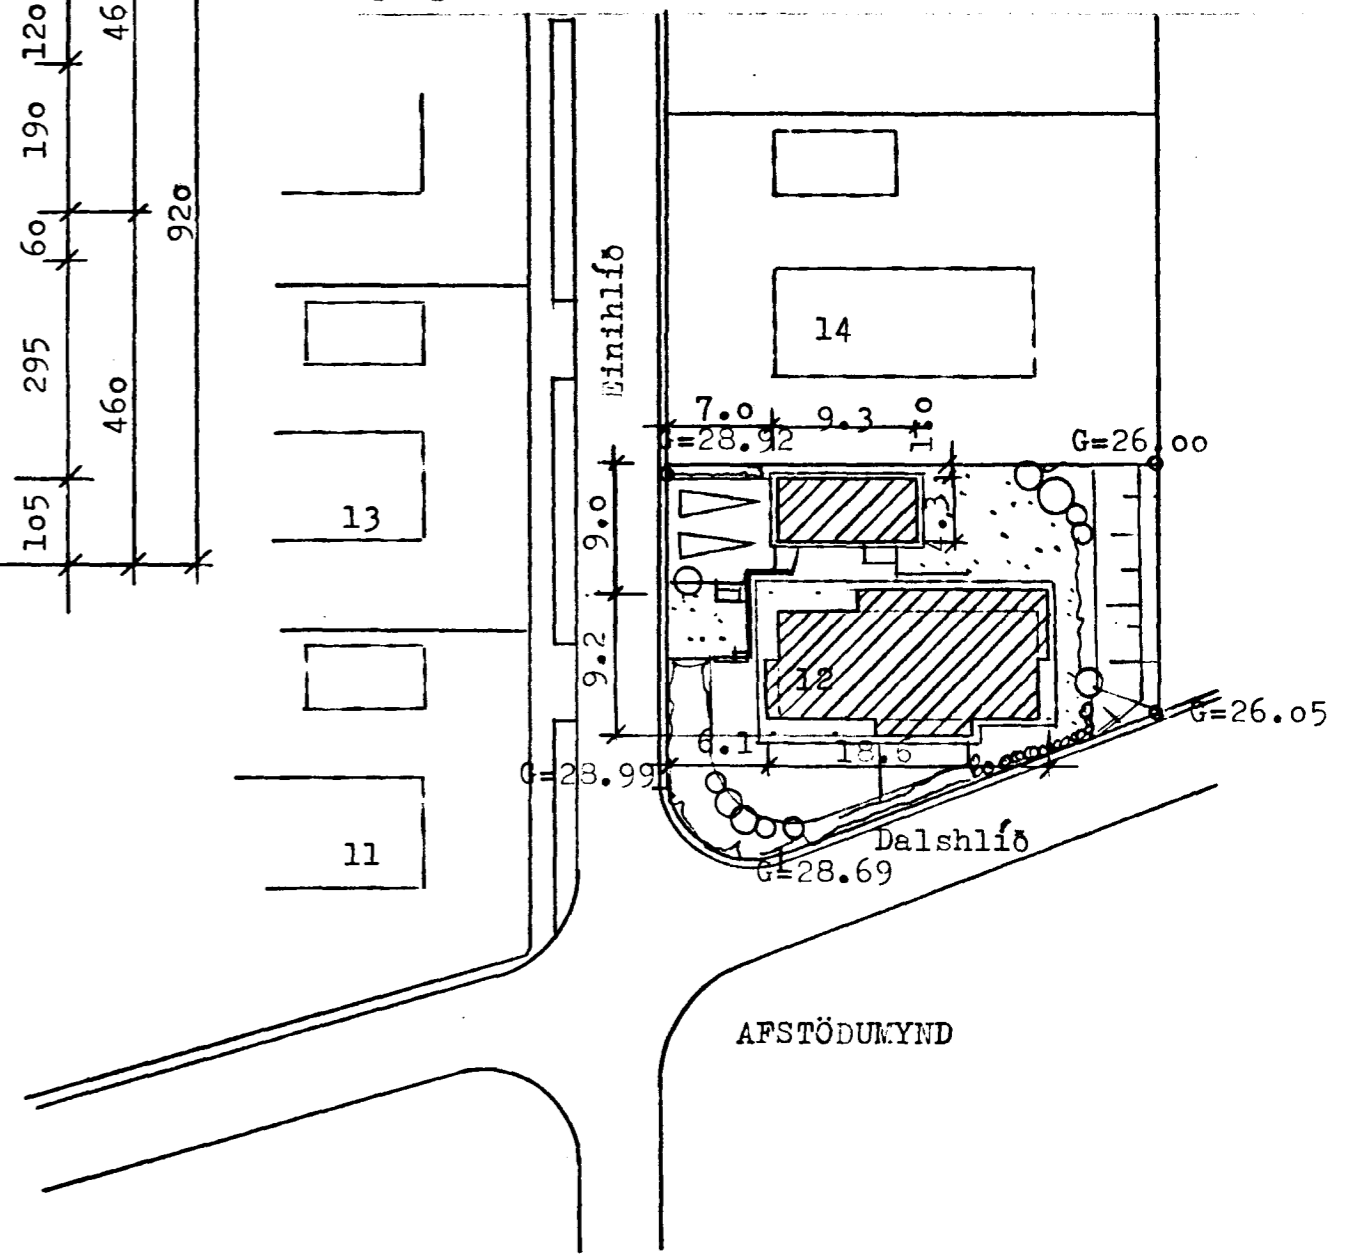

GRUNNMYND

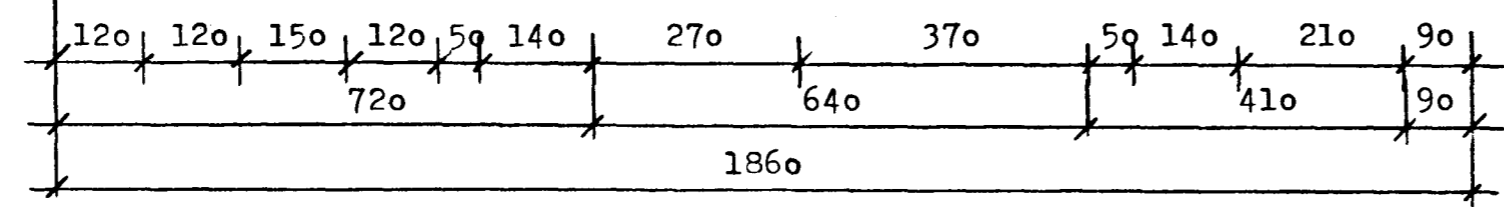

STÆRDIR:

| | | |
|---------------|----------------------|----------------------|
| Íbúðarhús: | 145.0 m ² | 568.0 m ³ |
| Bílskúr: | 40.0 m ² | 120.0 m ³ |
| Heildarstærð: | 185.0 m ² | 688.0 m ³ |

Aðalteikning
Grunnmynd og afstöðumynd
1:100 og 1:500 sept 96.
breytt 16.9.96.

EINIHLÍÐ 12 Hafnarfirði
Egill Guðmundsson arkitekt FAÍ
Túngötu 3 101 R. s. 551 2070

Egill Guðmundsson