




SUDURHLID

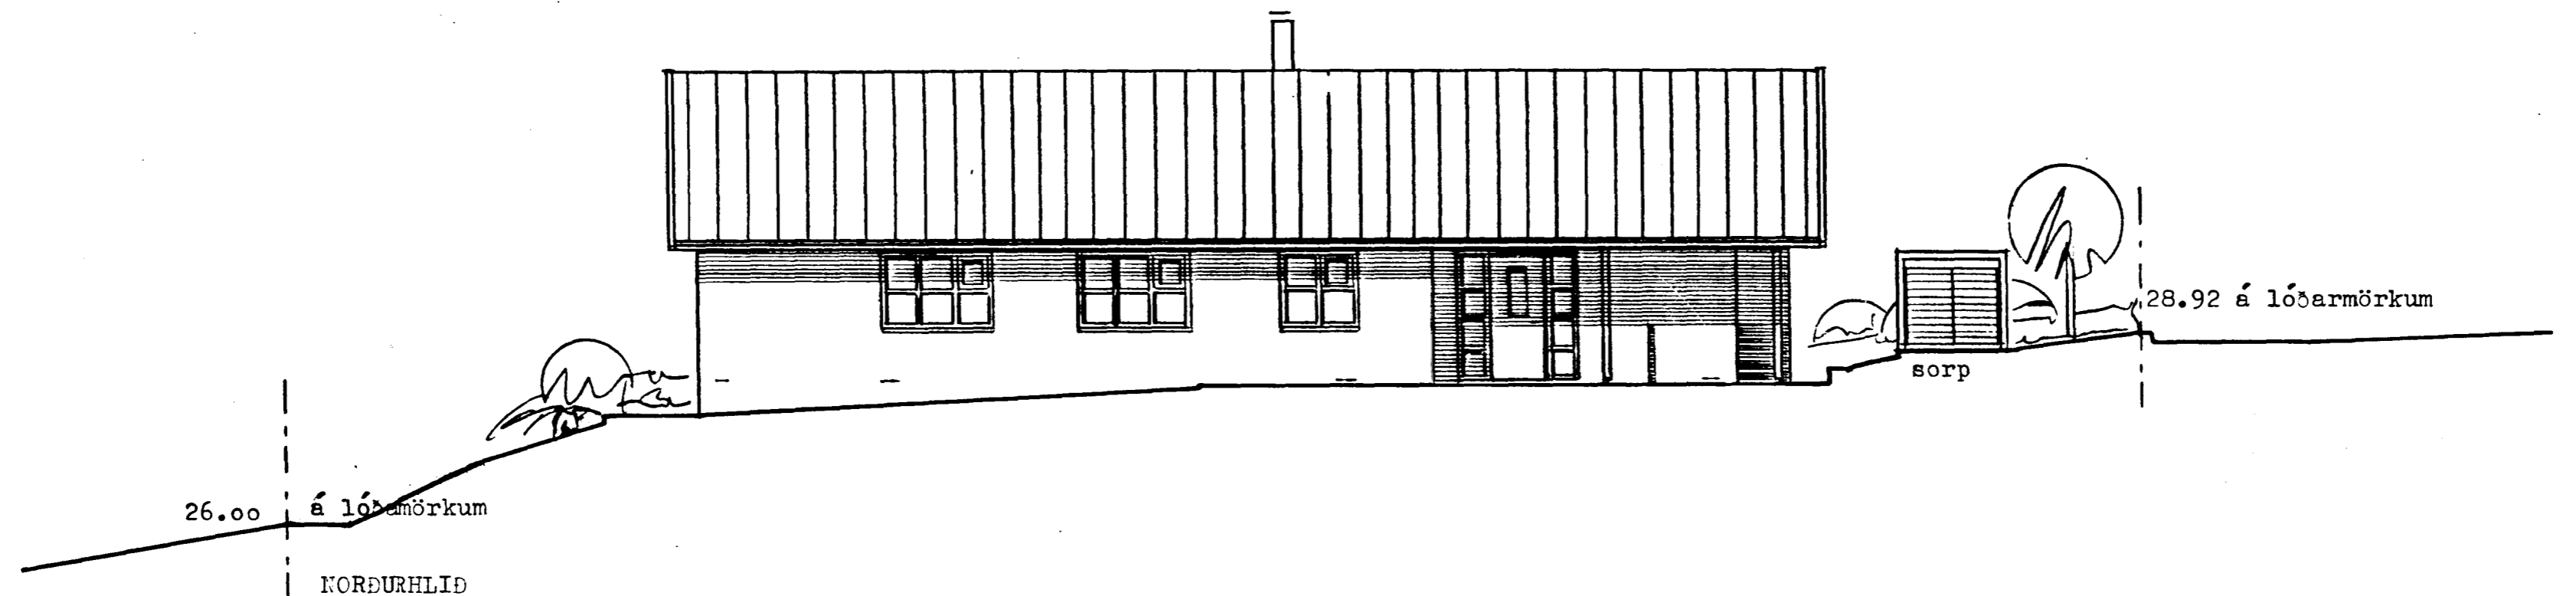

NORÐURHLID

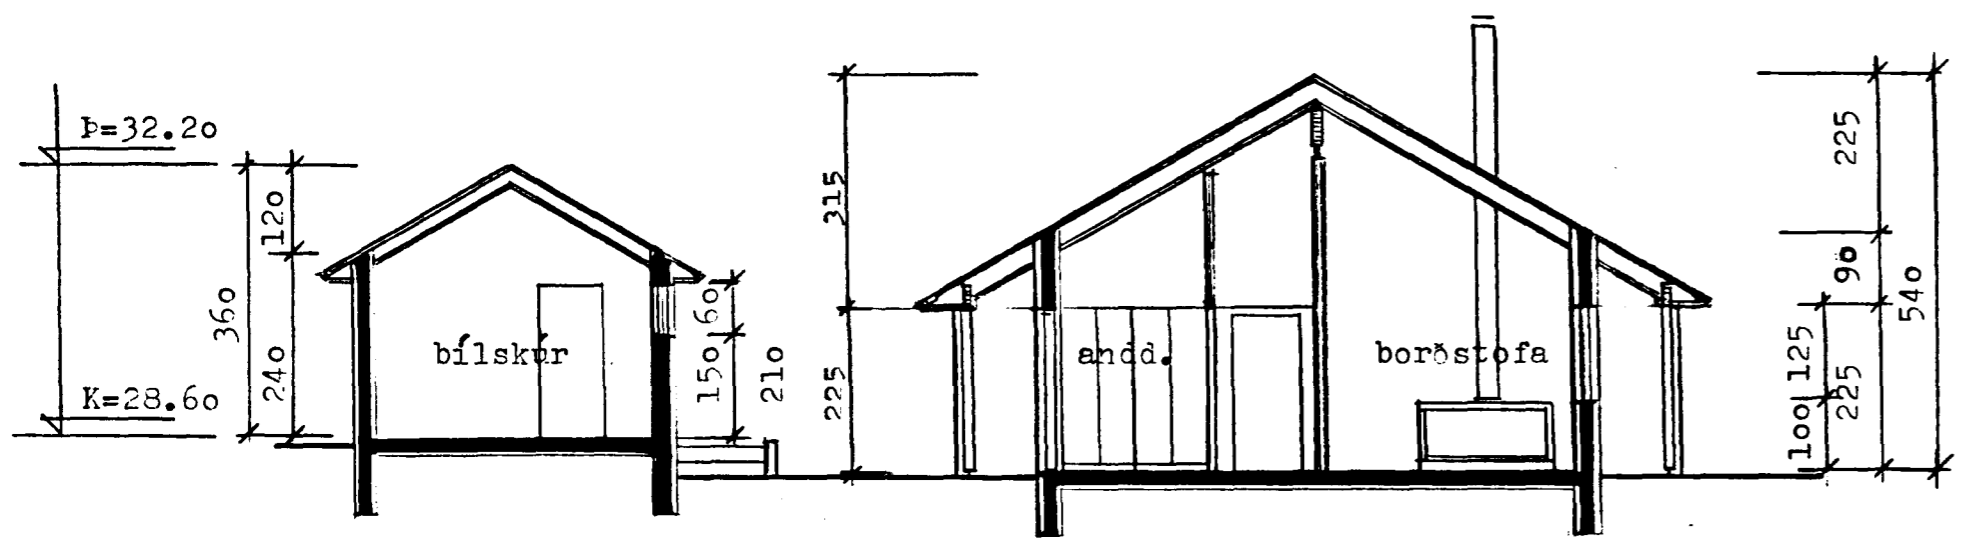

SNID AA

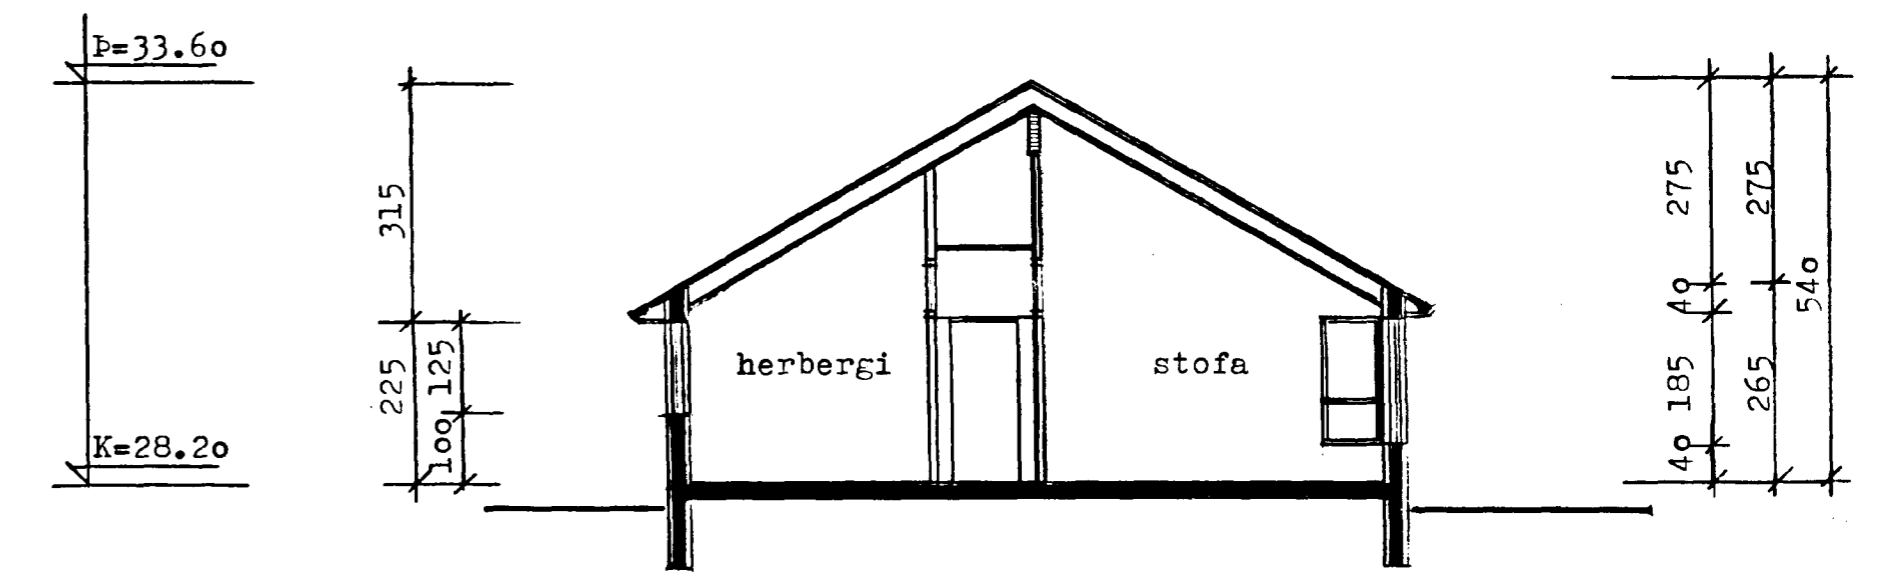

SNID BB

Aðalteikning
 Útlit og snið
 1:100 sept 96
 breytt 1.9.96.

EINIHLÍÐ 12 Hafnarfirði 1.02
 Egill Guðmundsson arkitekt FAÍ
 Túngötu 3 101 R. s. 551 2070
Egill Guðmundsson