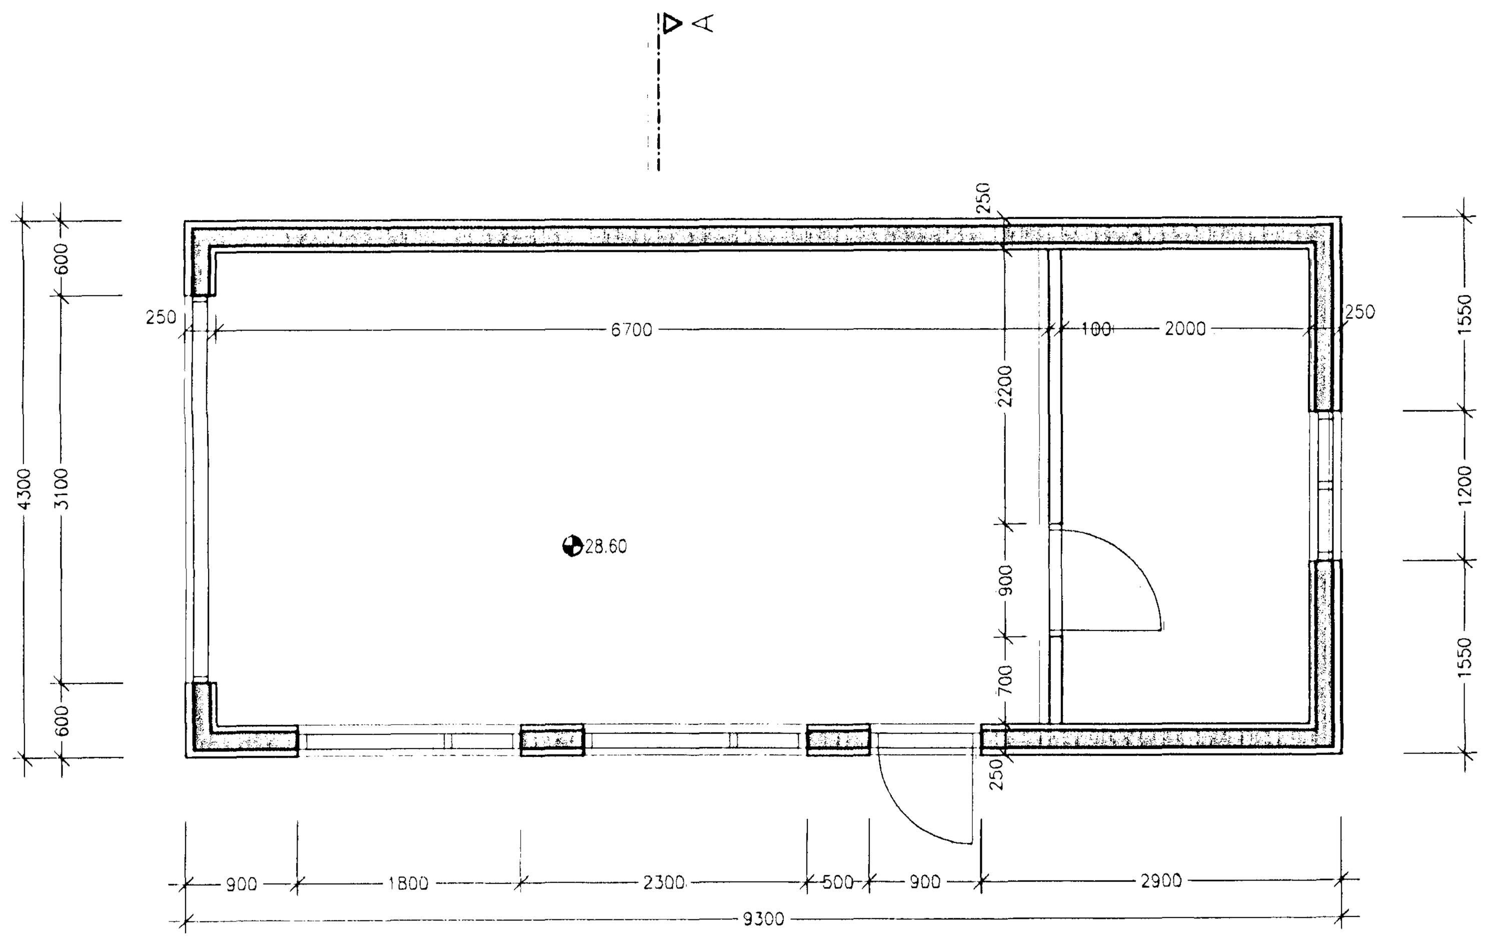

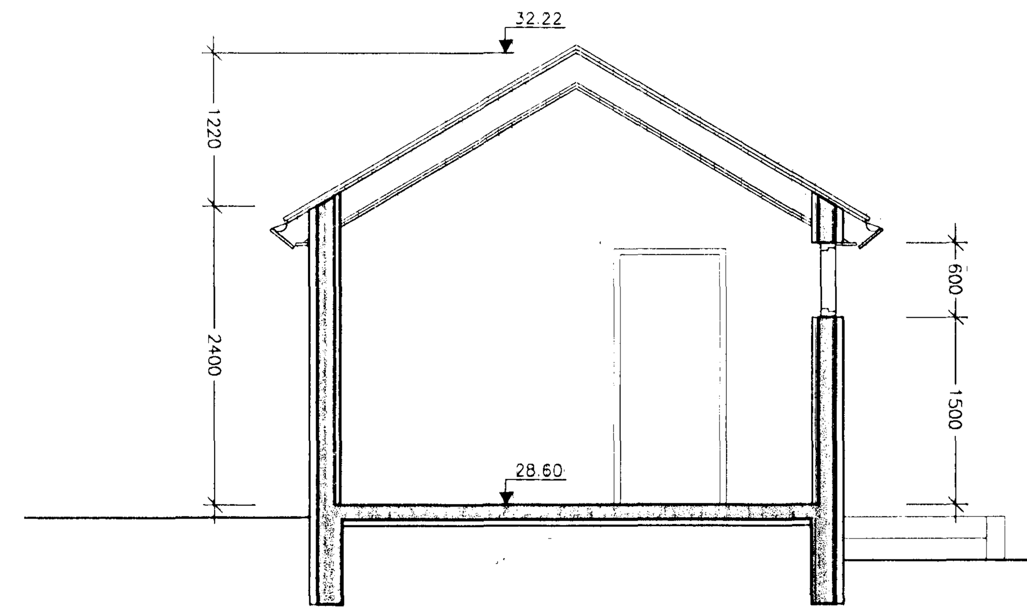

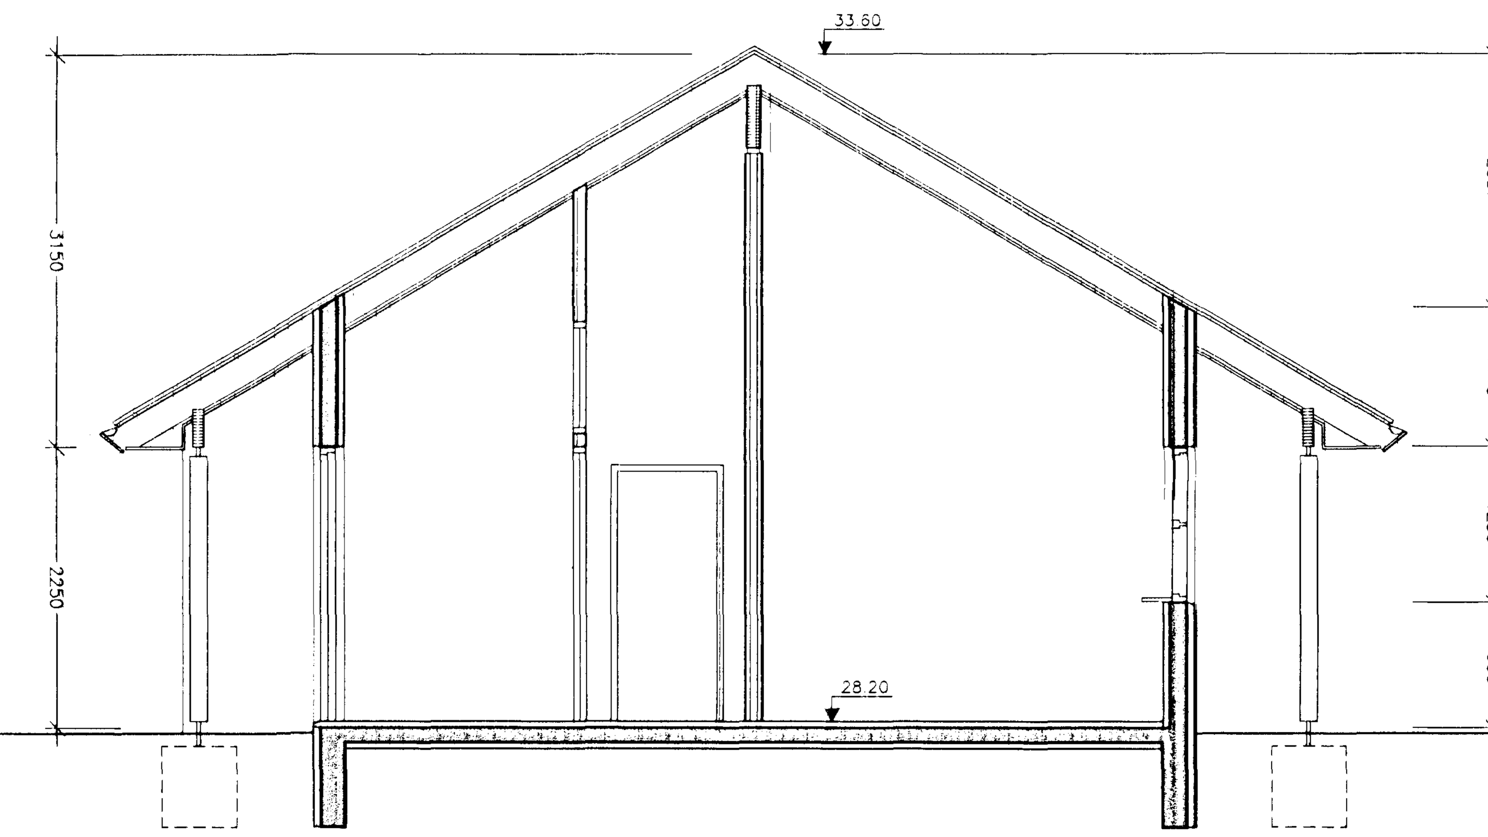

SNIÐ A–A

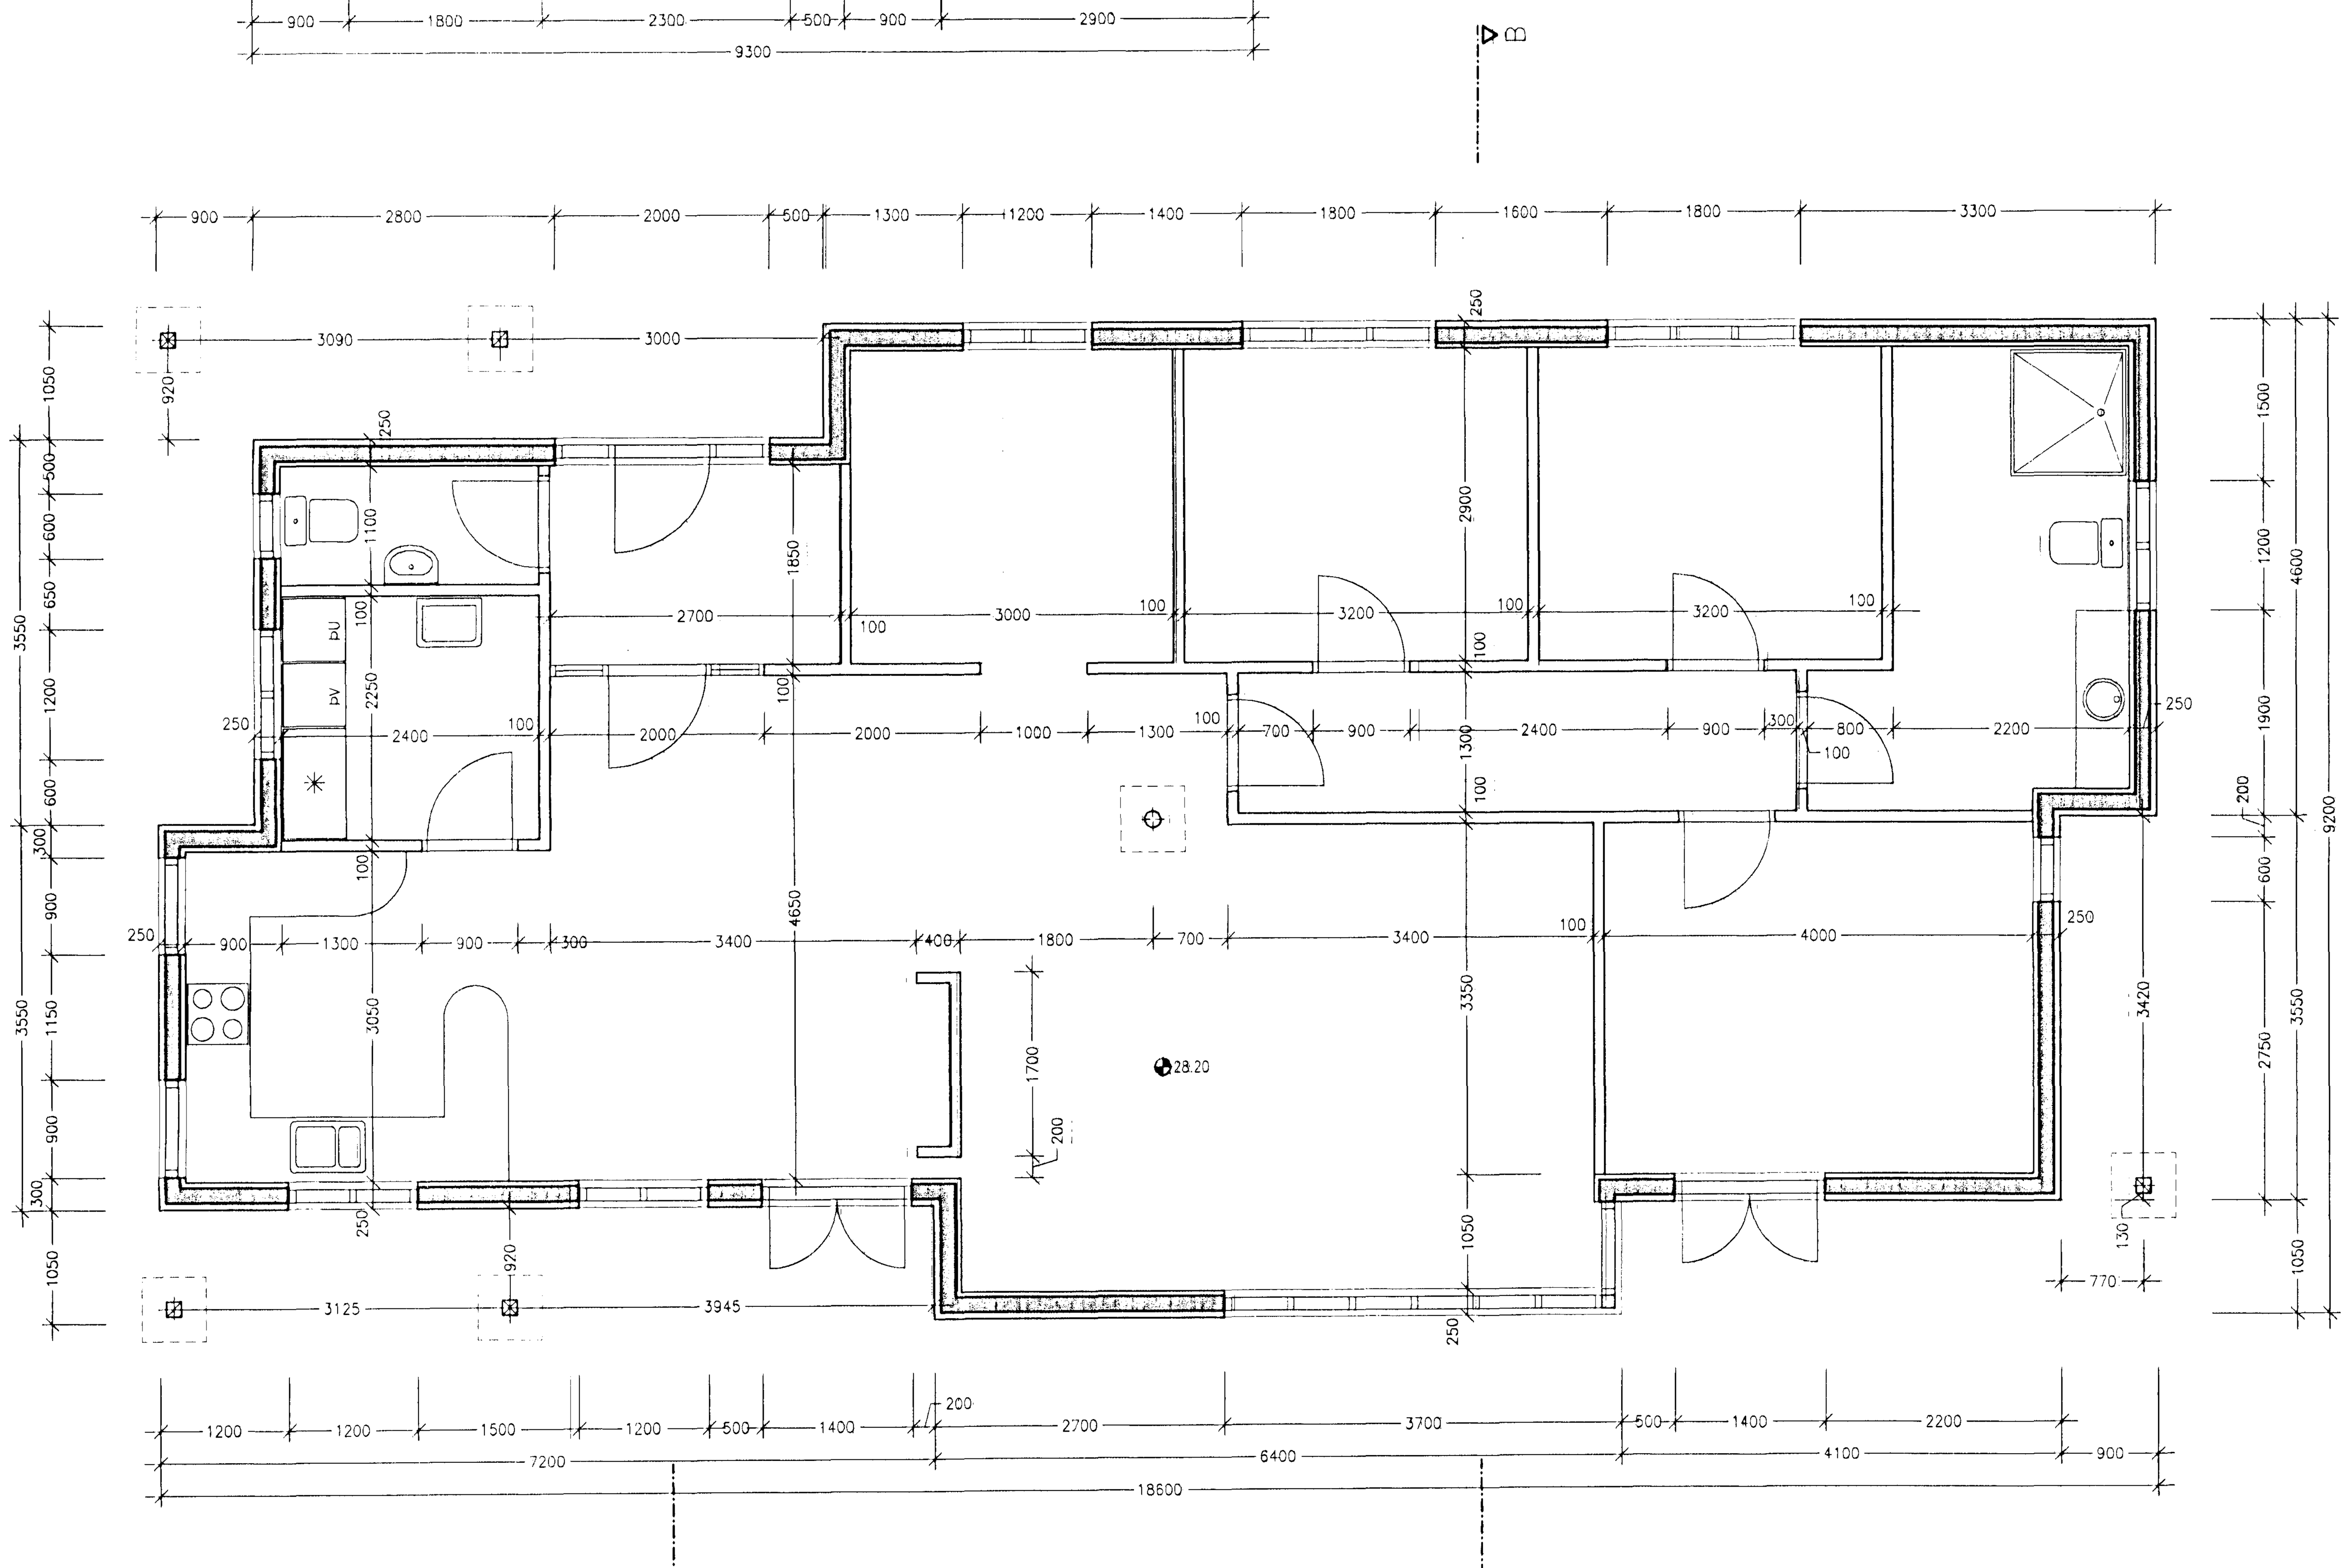

GRUNNMYND

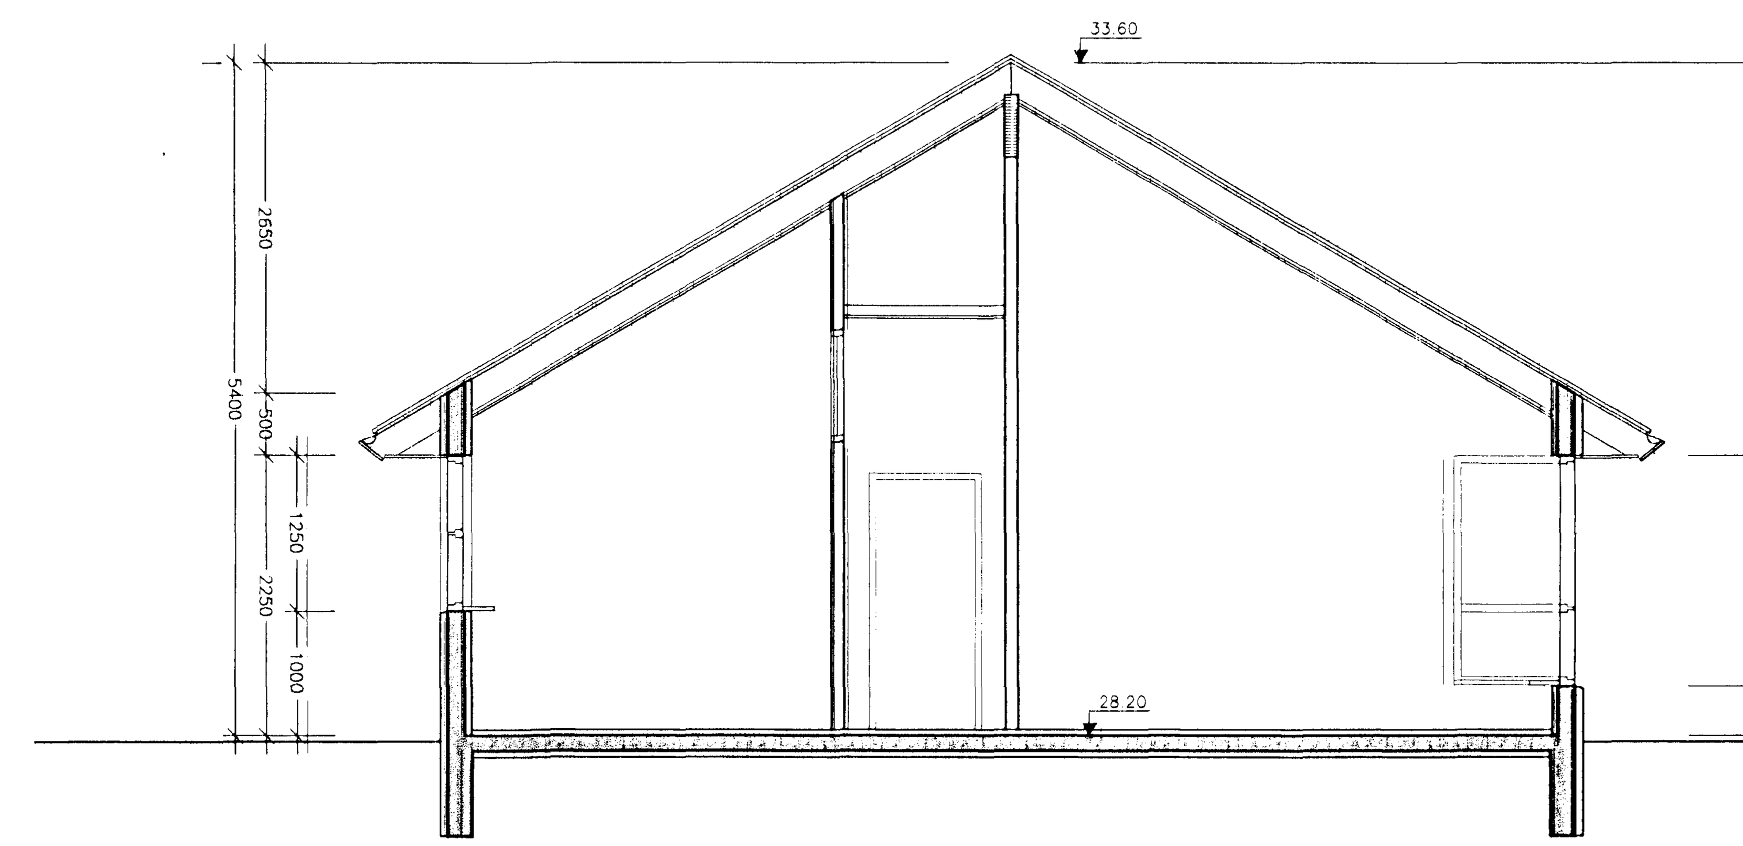

SNIÐ B–B

Byggingafulltrúi Hafnarfjarðar
Afgreitt þann
03 DES. 1996
Sigurbjartur Halldórsson

TT3

Einihlíð 12, Hafnarfirði

Br.	dags	lýsing	teiknað

ARKITEKTAR TT3
Túngötu 3, 101 Reykjavík
sími 5512070 fax 5517748
Hannað/teiknað: eg/öh

GRUNNMYND /SNEIÐINGAR

Dags: 21.11.96 Mkv: 1:50

Teikn.nr:

Verknr: 1.