

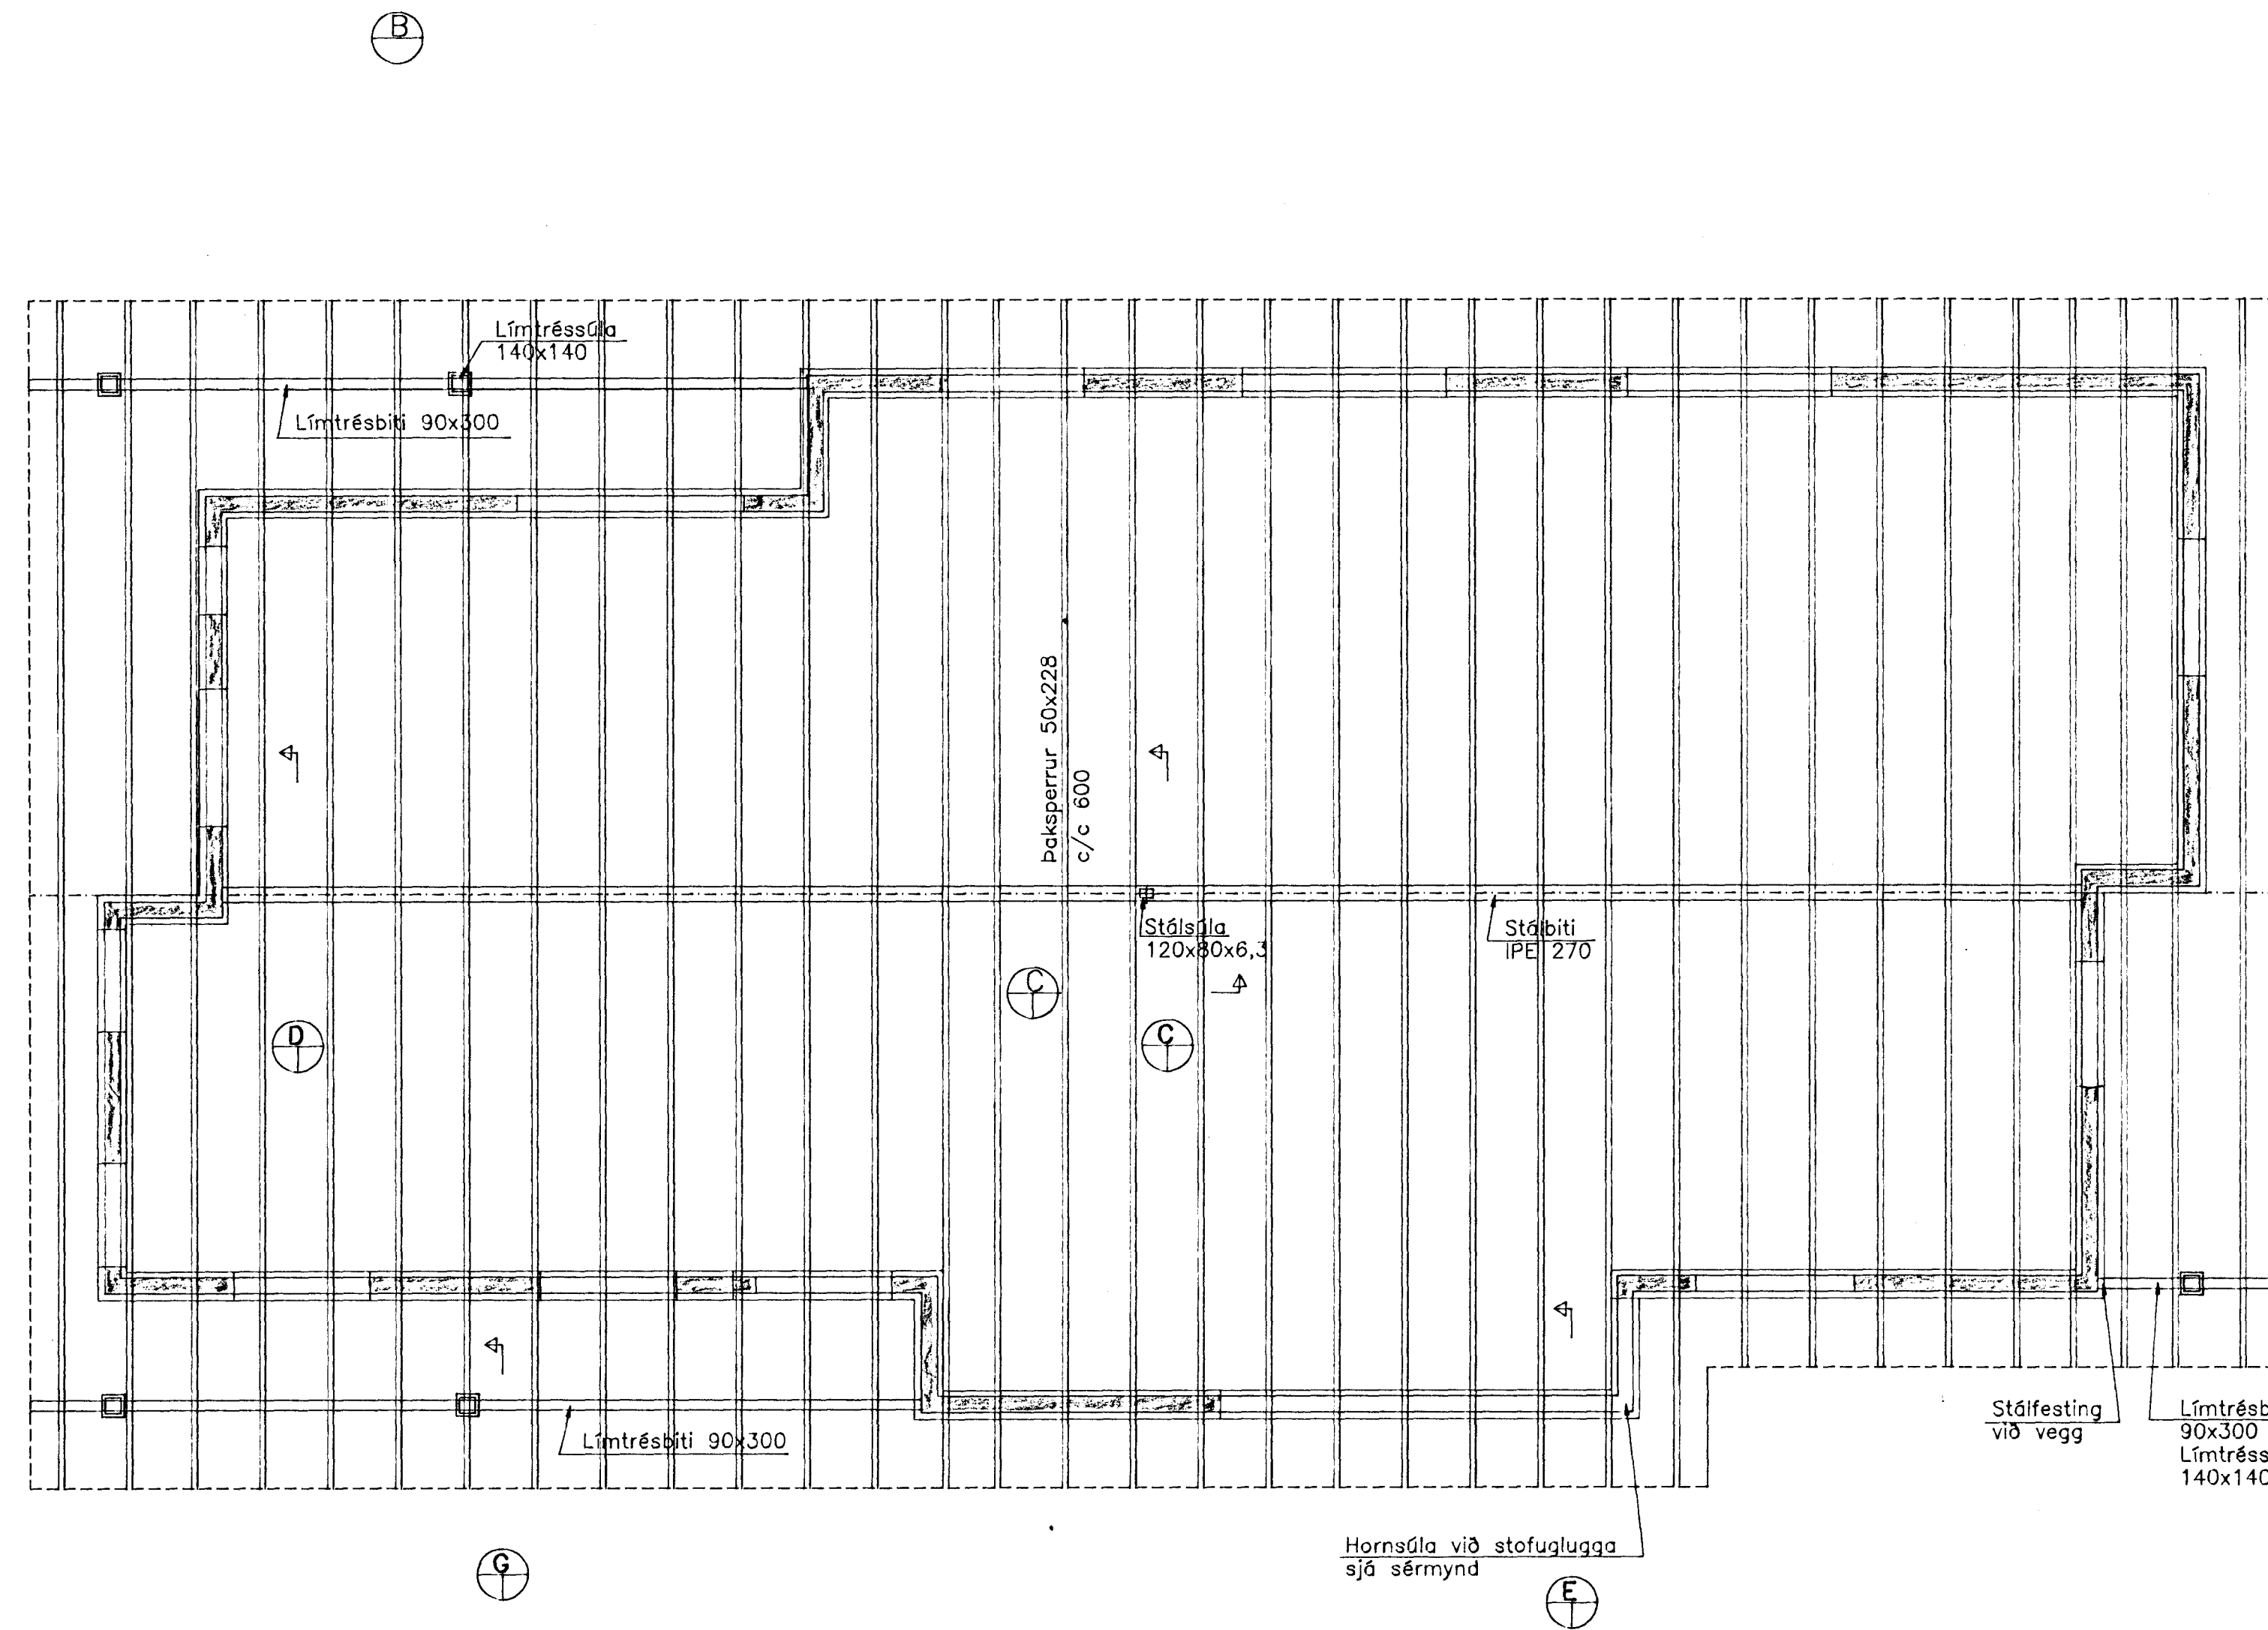


SNID A-A, 1:20

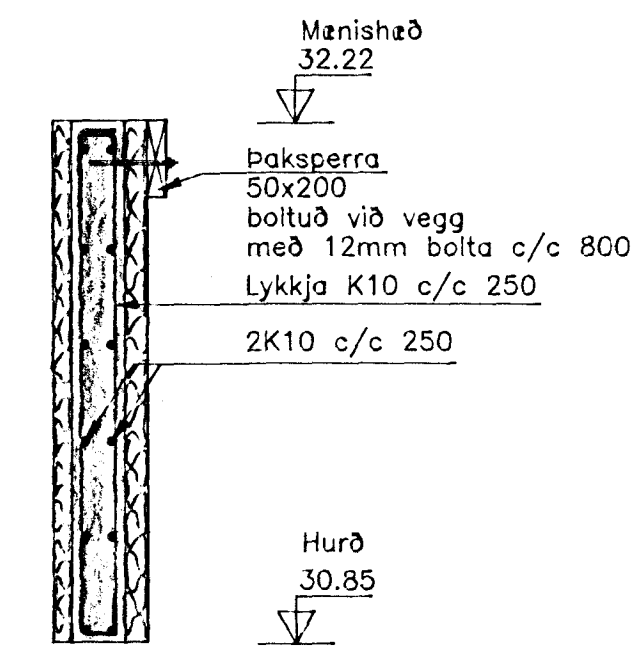

32.22

SNID B-B, 1:20

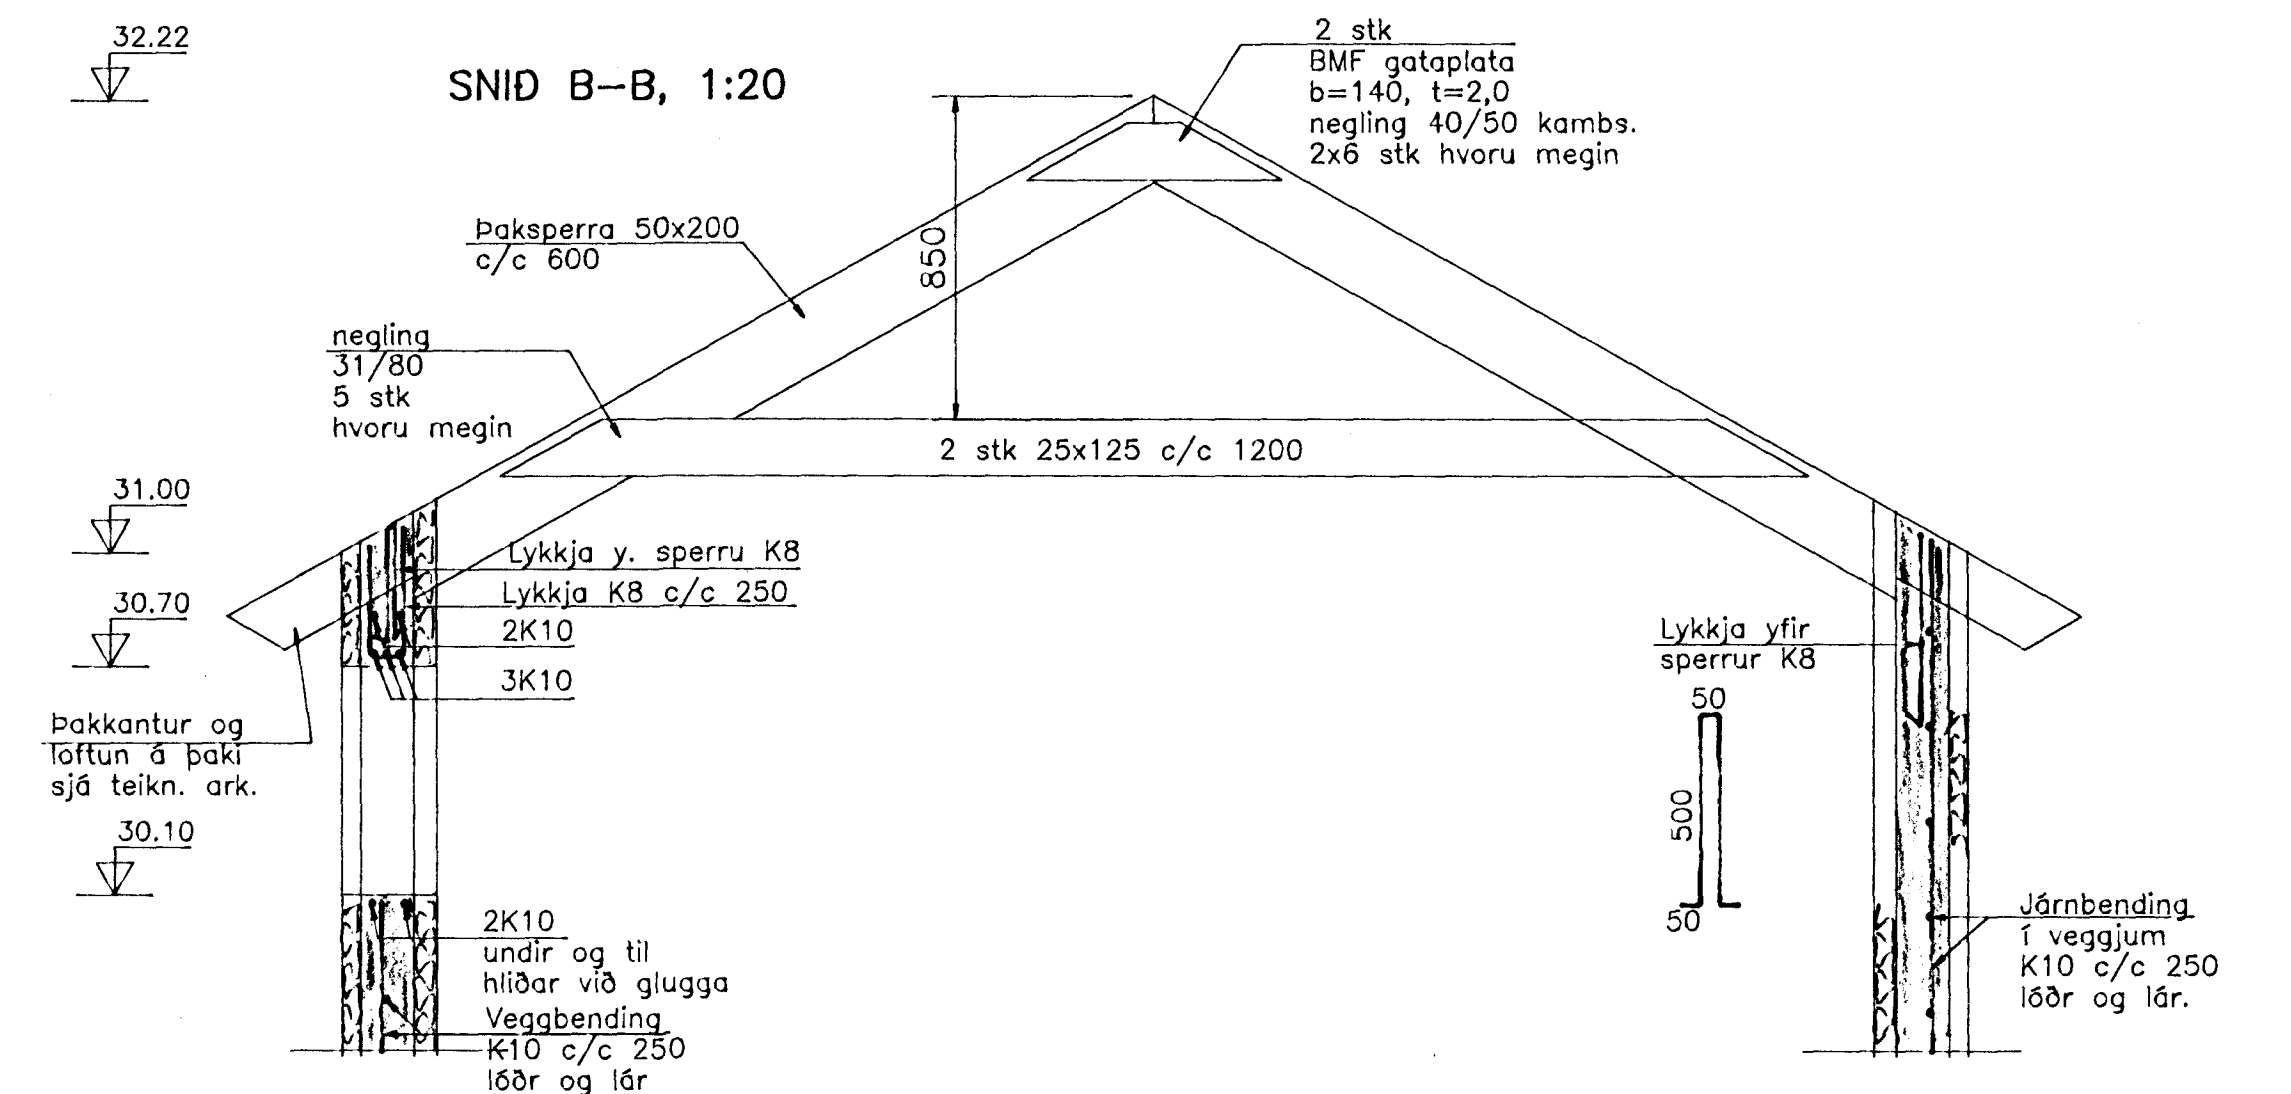

SKÝRINGAR

BURDARVIRKI

GÆDAFLOKKUR TIMBURS SKAL VERA V EDA BETRI BURDARVIRKI SEM LIGGJA AÐ STEYPU EDA VERDA FYRIR VEDRUN SKAL FÚAVERJA.

BORDAKLÆDNING OG PAPPÍ

BORDAKLÆDNING ER MED 25X150mm BORDUM, ÞÉTTKLETT. HVERT BORD NEGLIST MED 3 STK 31/75 FERSTRENDUM HEITGALVANHÜÐUDUM SAUM Í HVERJA SPERRU. SAMSKEYTI BORDA MEGA EKKI VERA FLEIRI EN TVÖ Í SÖMU SPERRU ÞAKPAPPÍ SKAL VERA VATNS- OG VINDHELDUR EN EKKI HINDRA ÚTSTREYMI VATNSGUFU. GERD PAPPÁ SÉ Í SAMRÆMI VID GERD YSTU KLÆDNINGAR.

STÁLKLÆDNING

STÁLKLÆDNING ER PLANNJA STÁLPLÖTUR, INNFLYTJANDI TÆKNIDEILD OJ&K. STÁLKLÆDNINGIN ER KLÆDD Á LEKTUR 38X56 mm. VID KLÆDNINGU SKAL FYLJA LEIÐBEININGUM FRAMLEIÐANDA. BIL MILLI LEKTA SKAL VERA 369 mm OG UNDIR ÞÆR SKAL SETJA VATNSPOLINN 8mm KRÖSSVID. FESTA SKAL LEKTUM MED 2stk 50/125 HEITGALVANHÜÐUDUM SKRUFUM, 2stk Í HVERJA SPERRU. NEGLING SKAL VERA 8stk NAGLAR Í HVERJA PLÖTU. NAGLAR ERU 50 mm SAUMUR FRÁ FRAMLEIÐANDA.

SKÝRINGAR VID FESTINGAR

ALLAR STÁLFESTINGAR OG SAUMUR SKAL VERA HEITGALVANHÜDAD.

Byggingaútlit HAFNARFIRÐAR  
Algreitt þann  
16 DES. 1996  
Sigurbjarnir Halldórsson

EINIHLIÐ 12  
HAFNARFIRÐI

BURDARVIRKI  
ÞAK, VEGGIR  
GRUNNMÝND, SNID

**SD VERKFRÆDISTOFA**  
**STEFÁNS & BJÖRNS**  
BEIARHRAUNNI 20 • 220 HAFNARFÖRÐUR  
SÍMI 565-1340 • FAX 565-1341  
Netfang: vrb@centrum.is, kt.610198-1419

Hannað: SV Teiknað: SV  
Mök: 1:50,20 Samþykkt: 1:50,20  
Daga: 10.12.96 Nr: 9646-B02-A