


GRUNNMYND NEDRI HÆÐAR.

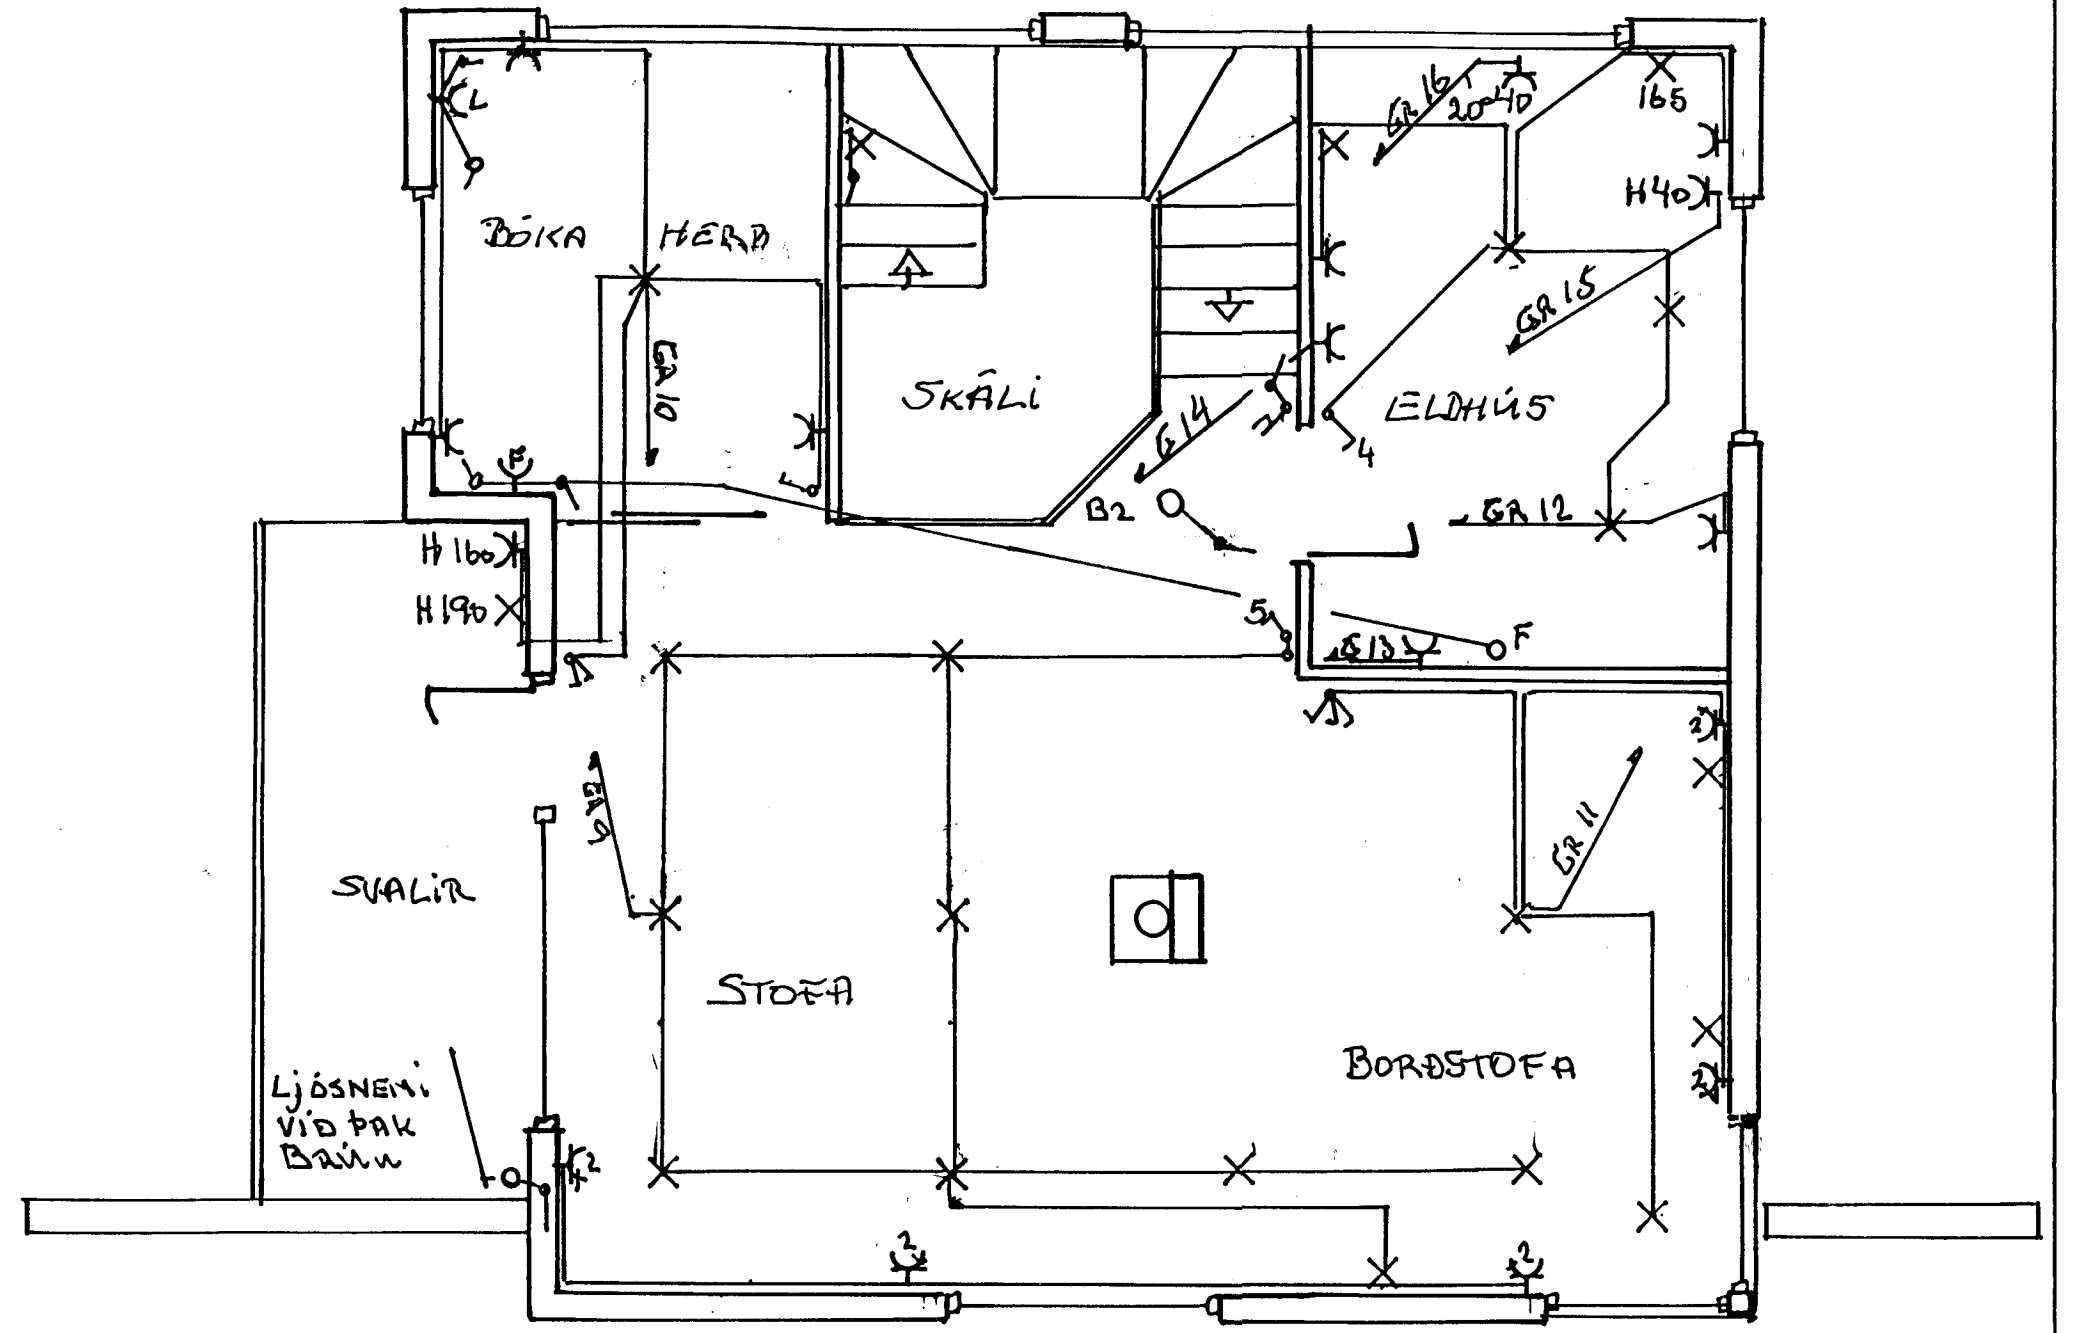

GRUNNMYND EÐRI HÆÐAR.

ÖLL INNTAKSRÖR SKULU NÁ ÚT FYRIR LÓÐAMÖRK.

R.H.
P.S.
LOFTNET.

3x50 mm

Heiti	EINHLIÐ 13. MOSAHLÍÐ HAFNARFIRÐI.	KVAÐI 1:50
EIGN	EBBERTS SIGURÐSSONAR	DAÐS 261094
EFNI	RAFLÖGN OG SMÁSPENNULÖGN.	NR.
HÖNNUNAR TEIKNAR	ÞORVALDUR KRISTJÁNSSON LÖGGILDUR RAÐUM.	01