



GRUNNMYND NEDRI HÆÐ 1:50

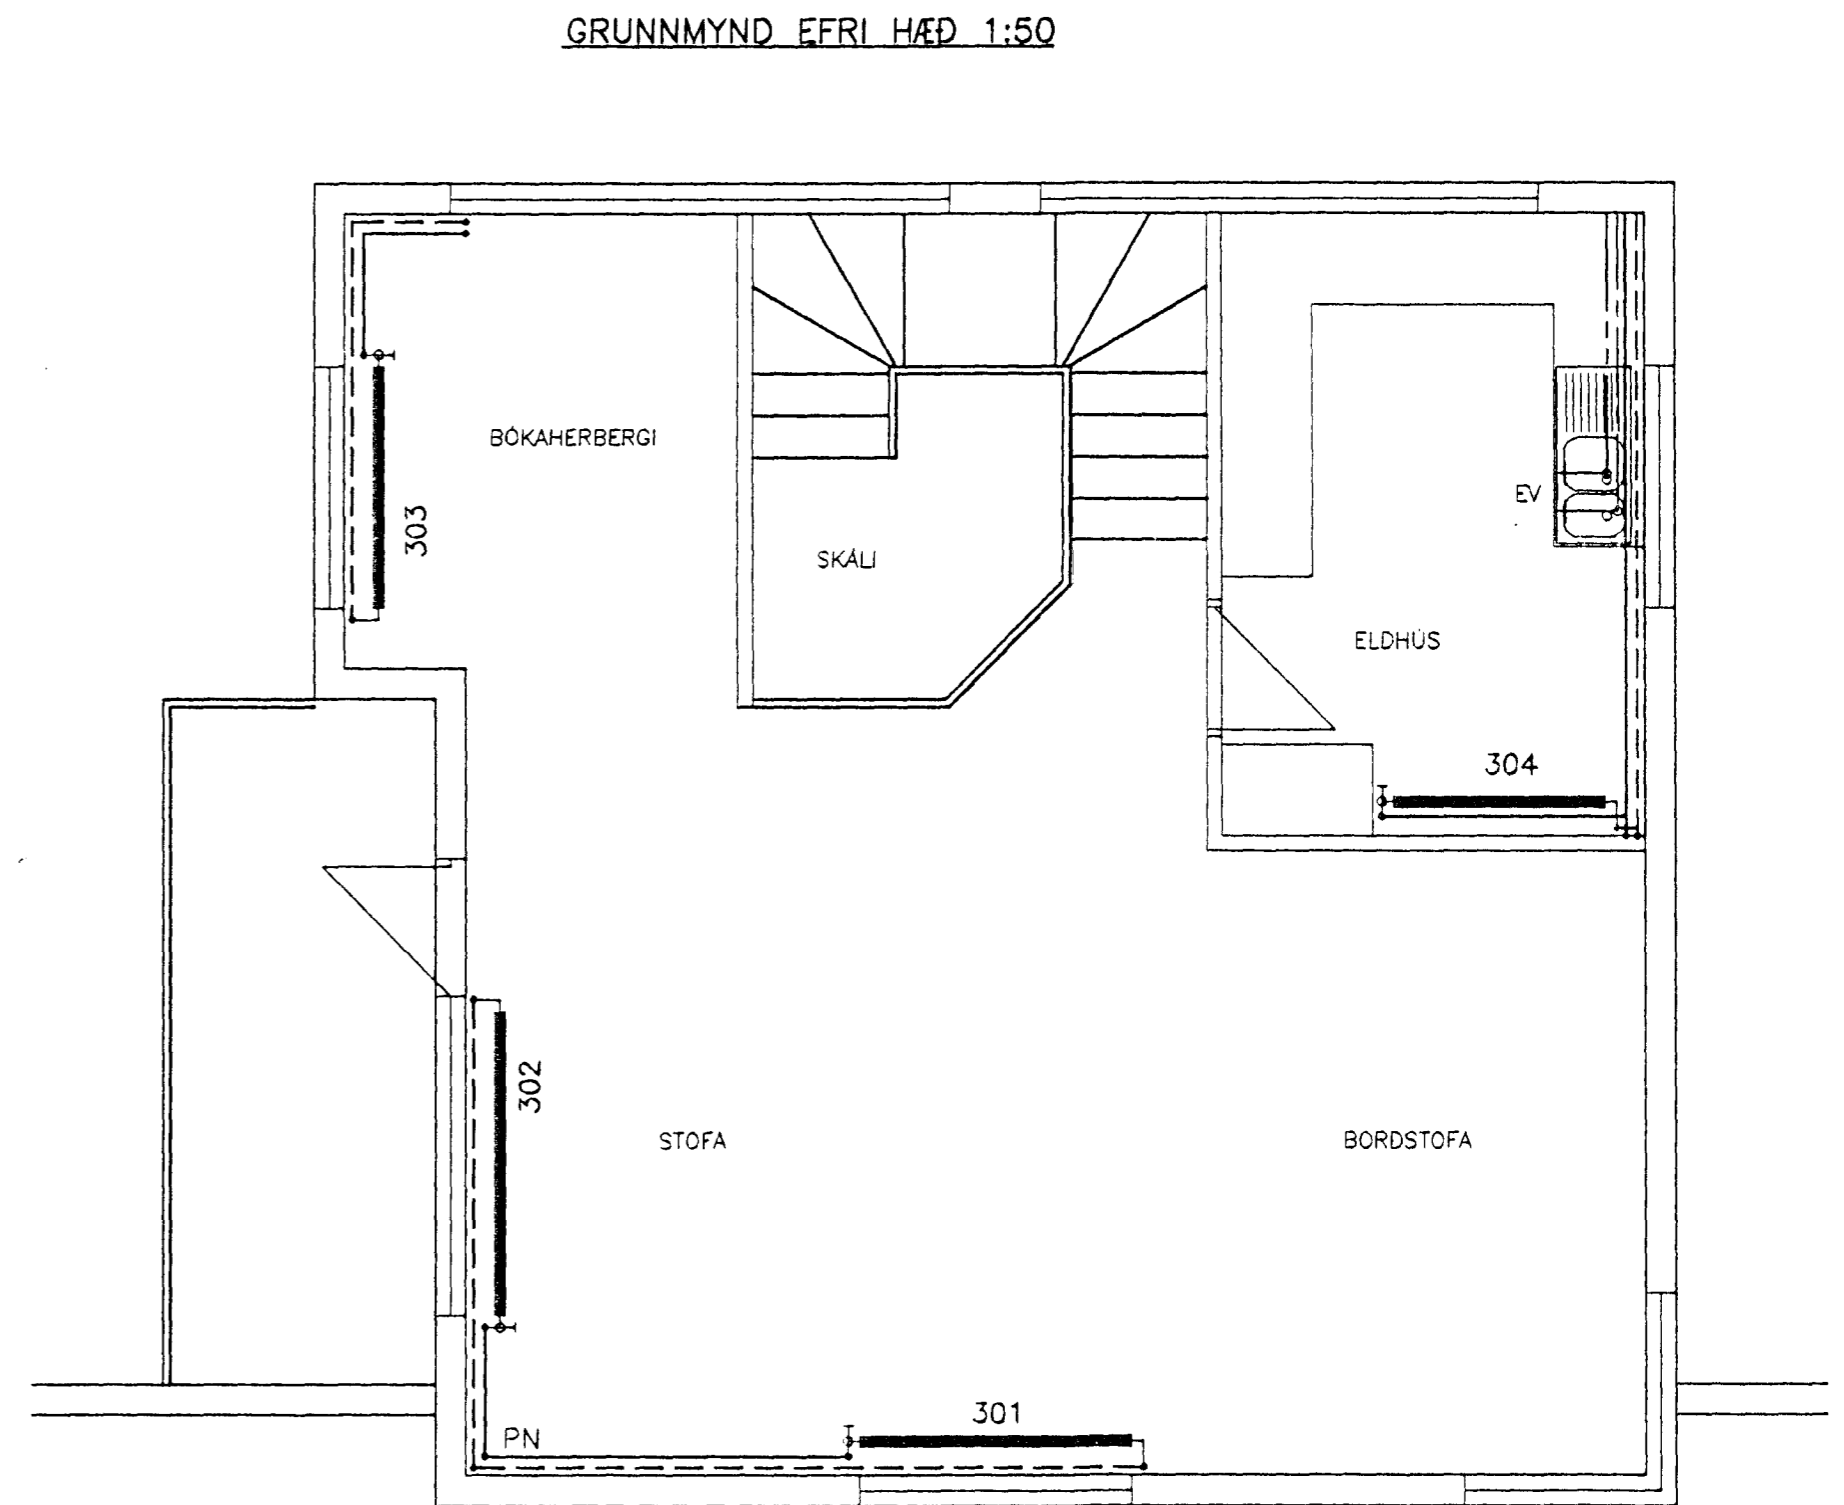

GRUNNMYND EFRI HÆÐ 1:50

RÚMMYND HITALAGNA OG OFNASKRÁ SJÁ TEIKN. NR. -203
 RÚMMYND VATNSLAGNA SJÁ TEIKN. NR. -204

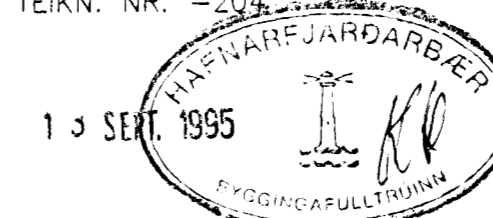

KRISTJÁN KNÚTSSON TÆKNIFRÆÐINGUR FTFI
 LYNGBERGI 27, 220 HAFNARFJÖRÐUR, SÍMI: 565 1647

EINIHLÍÐ NR. 13

HITA- OG VATNSLAGNIR
 GRUNNMYNDIR

DAGS.	Mai 1995
MKV.	1:50
H.	KK T. KK
VERK:	9403-202
	202.DWG/1-1