
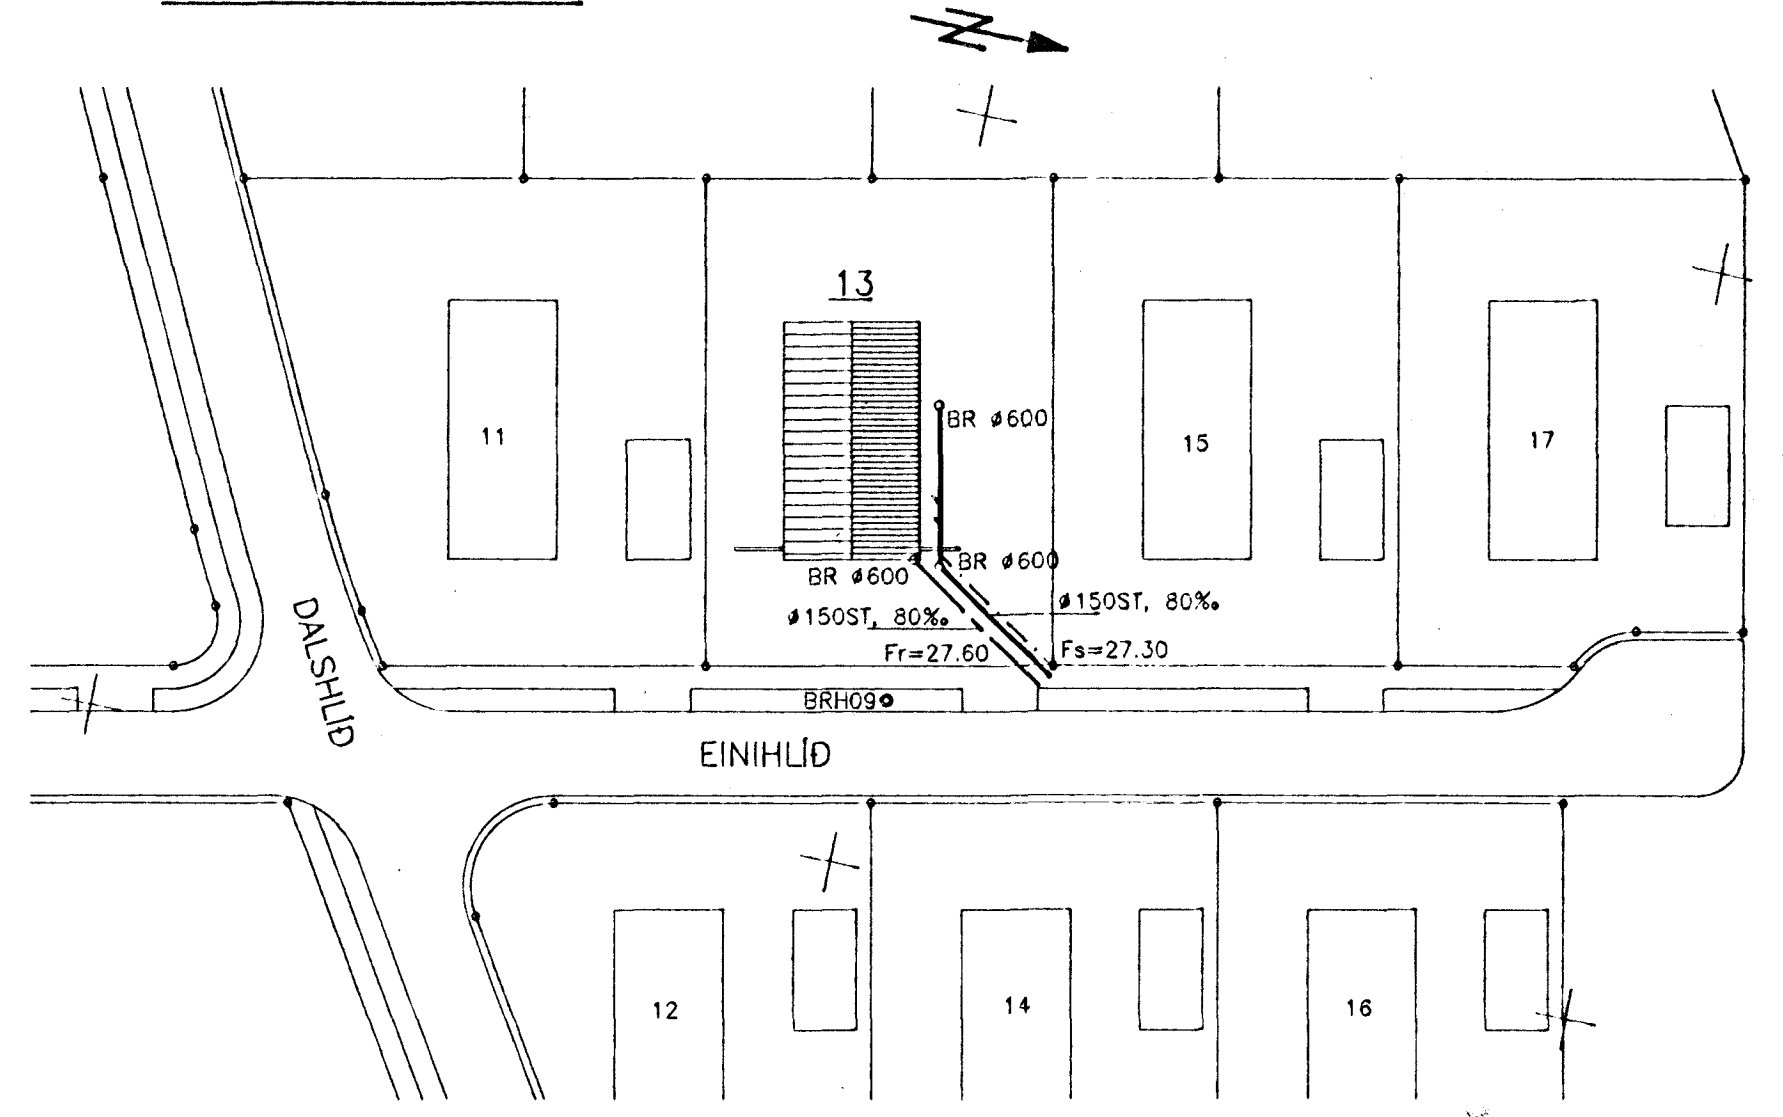



GRUNNMYND 1:50

AFSTÖÐUMYND 1:500

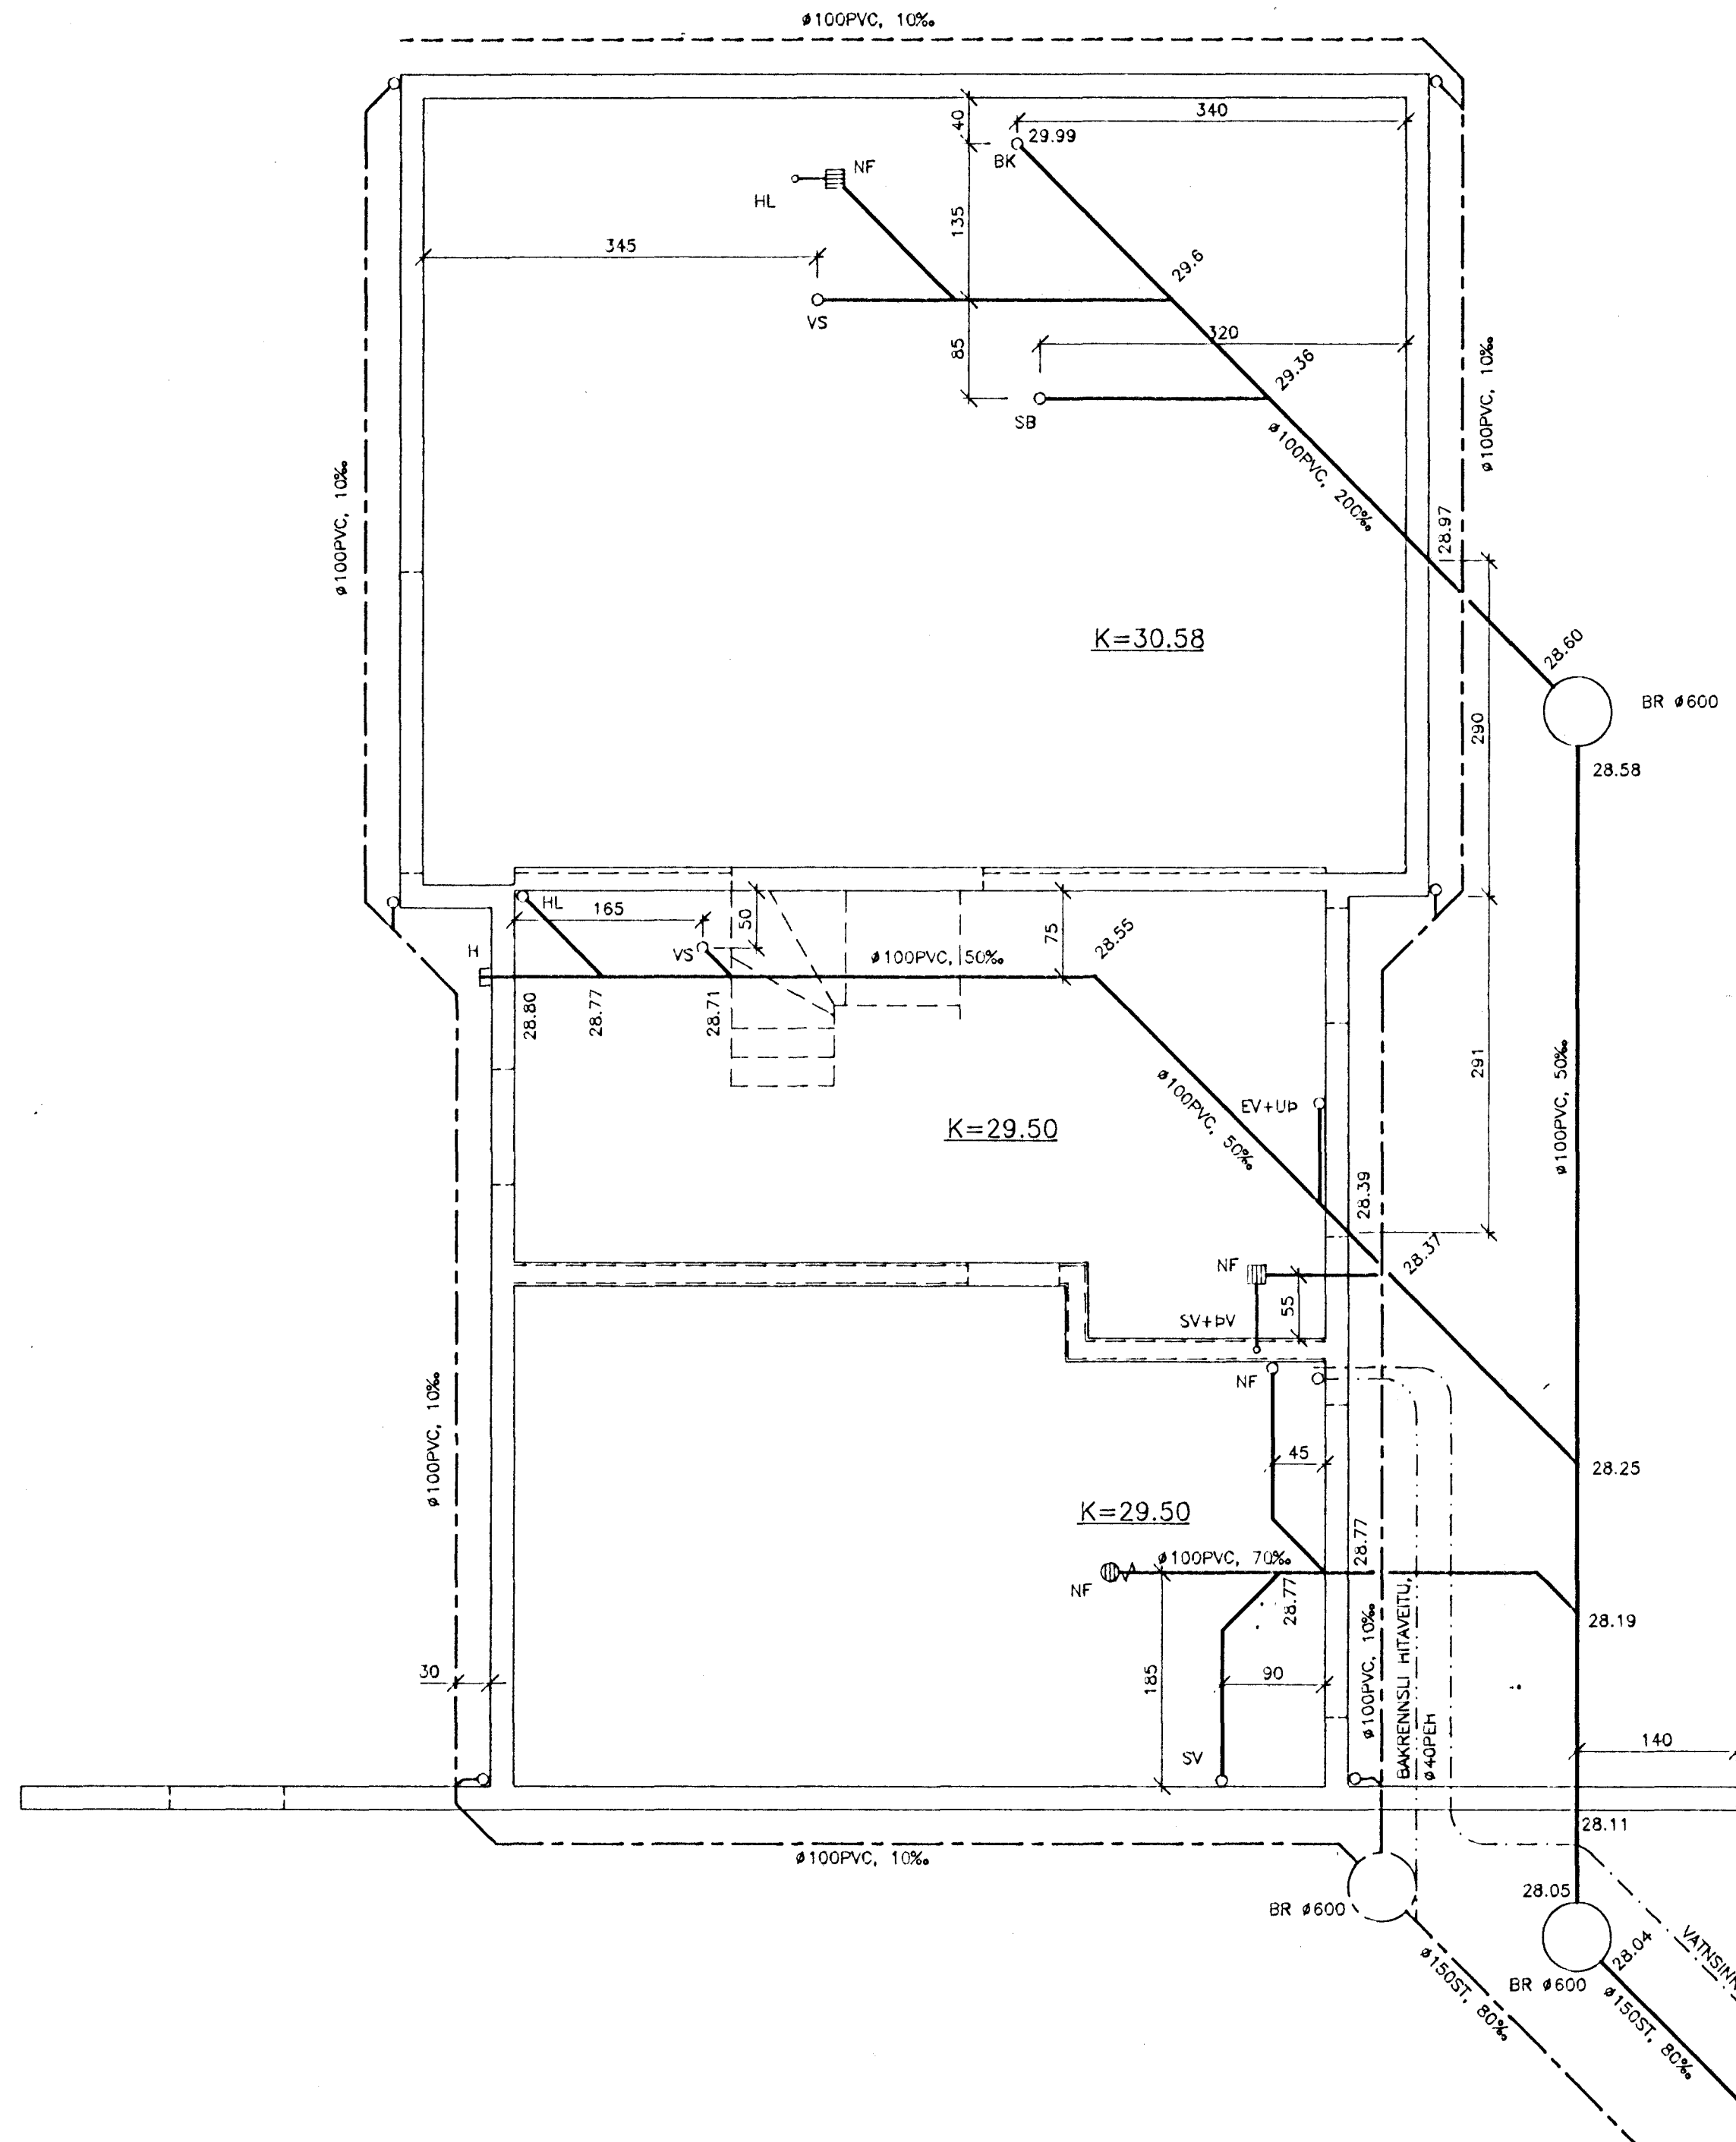

SKÝRINGAR:

28 SEPT. 1994

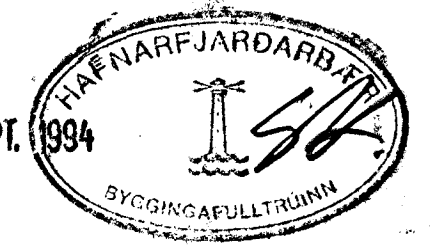

MERKINGAR:

- MERKIR SKOLPLÖGN
- - - REGNVATNSLÖGN
- - - JARÐVATNSLÖGN
- ~ OG ~ VATNSLÁS

- J PÍPUR ÚR STEYPUJÁRNI
- ST PÍPUR ÚR STEINSTEYPU
- PVC PÍPUR ÚR POLYVINYLCLORID
- PP PÍPUR ÚR POLYPROPYLEN
- PEH PÍPUR ÚR POLYETHYLEN

- HL HANDLAUG
- VS VATNSSALERNI
- BK BACKER
- SB STEYPIBAD
- BI SKOLSKÁL (BIDET)
- EV ELDHÚSVASKUR
- SV SKOLVASKUR
- RV RÆSTIVASKUR
- UP UPPÞVOTTAVÉL
- ÞV ÞVOTTAVÉL
- GN GÓLFNIÐURFALL
- NF NIÐURFALL
- ÞN ÞAKNIÐURFALL
- SN SVALANÐURFALL
- VL VATNSLÁS
- BR BRUNNUR
- H HREINSISTÖTUR

ADRAR SKÝRINGAR:

EFNI I GRUNNLOGN SKAL VERA STEINSTEYPA EDA PVC.  
 EFNI I FRÆRNNISLÖGN INNAHÚSS SKAL VERA PP EDA PEH.  
 EFNI I FRÆRNNISLÖGN UTANHÚSS SKAL VERA STEINSTEYPA EDA PVC

BIL MILLI FESTINGA Á LÁRETTUM PLASTPÍPUM SE MEST 10xD OG 15xD FYRIR ÚTLOFTUNARPÍPUR ÞAR SEM D ER YTRA ÞVERMÁL PÍPU

ALLA FRÆRNNISLÖGN INNAHÚSS SKAL EINANGRA MED 25mm STEINULL OG VEFJA MED PLASTI.

ALLT EFNI OG FRÁGANGUR SKAL VERA I SAMRÆMI VID ÁKVÆDI IST-65, IST-68 OG GILDANDI REGLUGERDIR.

KRISTJÁN KNÚTSSON TÆKNIFRÆÐINGUR FTFI  
 LYNGBERGI 27, 220 HAFNARFJÖRDUR, SÍMI 651647

EINIHLÍÐ NR. 13	DAGS.	Sept. 1994
	MKV.	1:50
FRÁVEITULAGNIR	H.	KK T. KK
	VERK:	9403-201
LAGNIR I GRUNNI OG AFSTÖÐUMYND		201.LWG/1=1