





GRUNNMYND 1:50

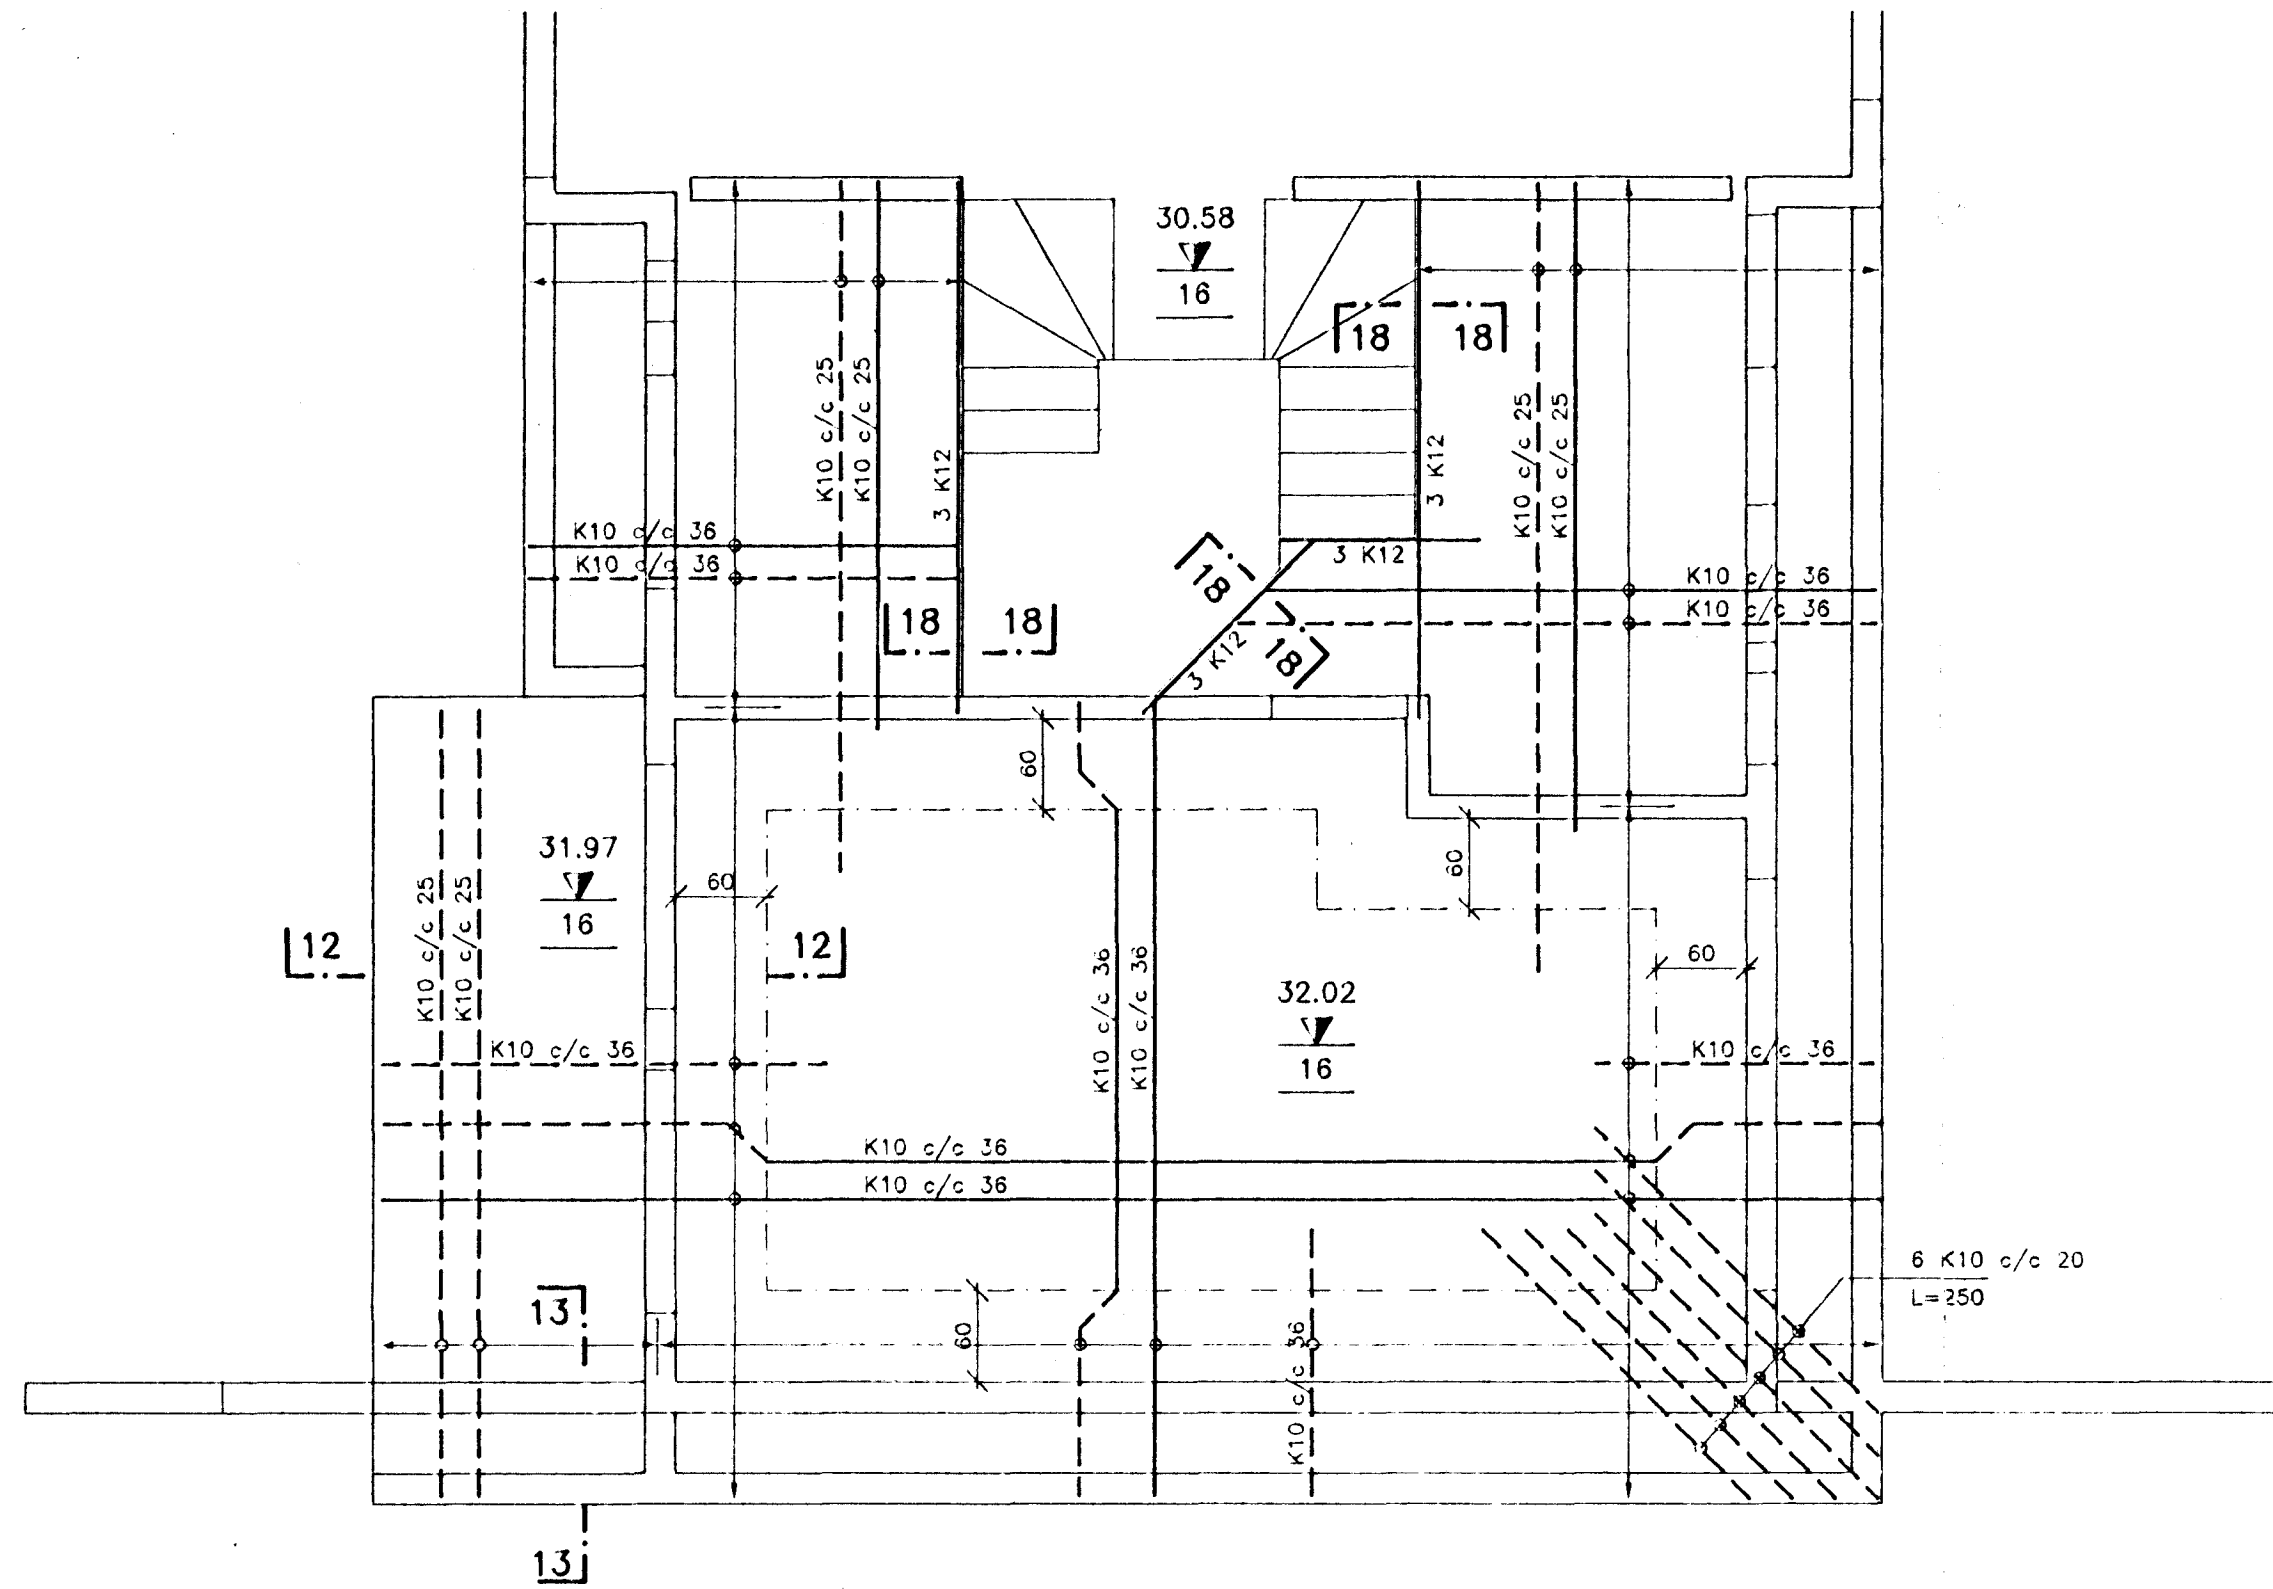

STIGI 1:20

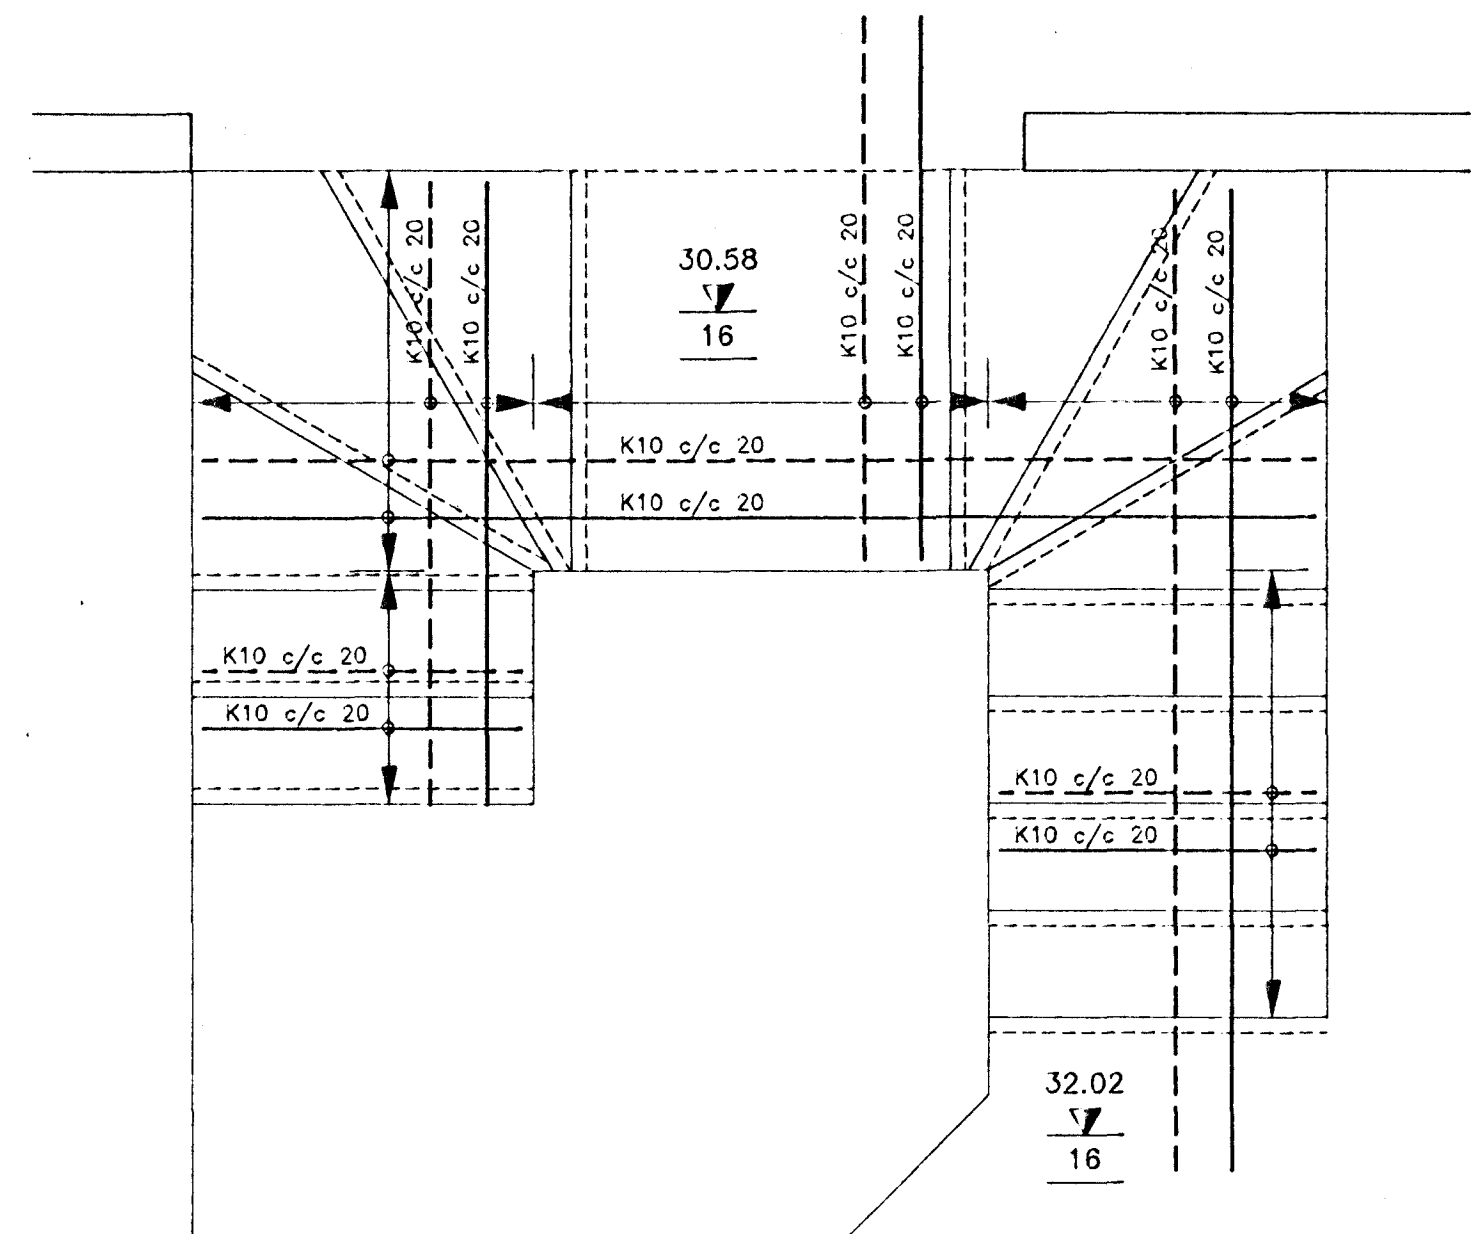

SNID 18 - 18 1:20

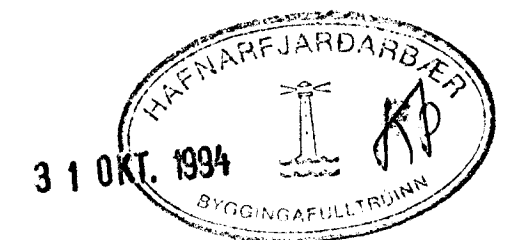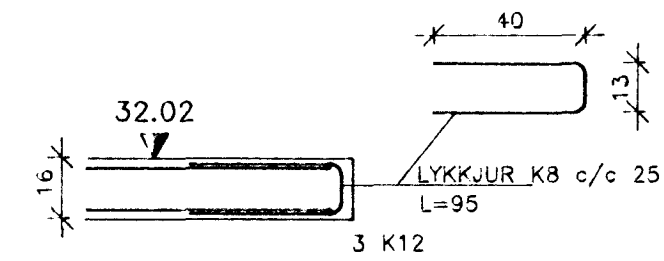

SKÝRINGAR SJÁ TEIKN. NR. -103
SNID 12-12 OG 13-13 SJÁ TEIKN. NR. -106

KRISTJÁN KNÚTSSON TÆKNIFRÆÐINGUR FTFI
LYNGBERGI 27, 220 HAFNARFJÖRDUR, SÍMI 651647

EINIHLÍÐ NR. 13

GÓLFPLÖTUR
PLATA YFIR NEDRI HÆÐ OG STIGI

DAGS.	Sept. 1994
MKV. 1:50 / 1:20	
H. KK	T. KK
VERK: 9403-105	
105.DWG/1-1	