




GRUNNMYND 1:50

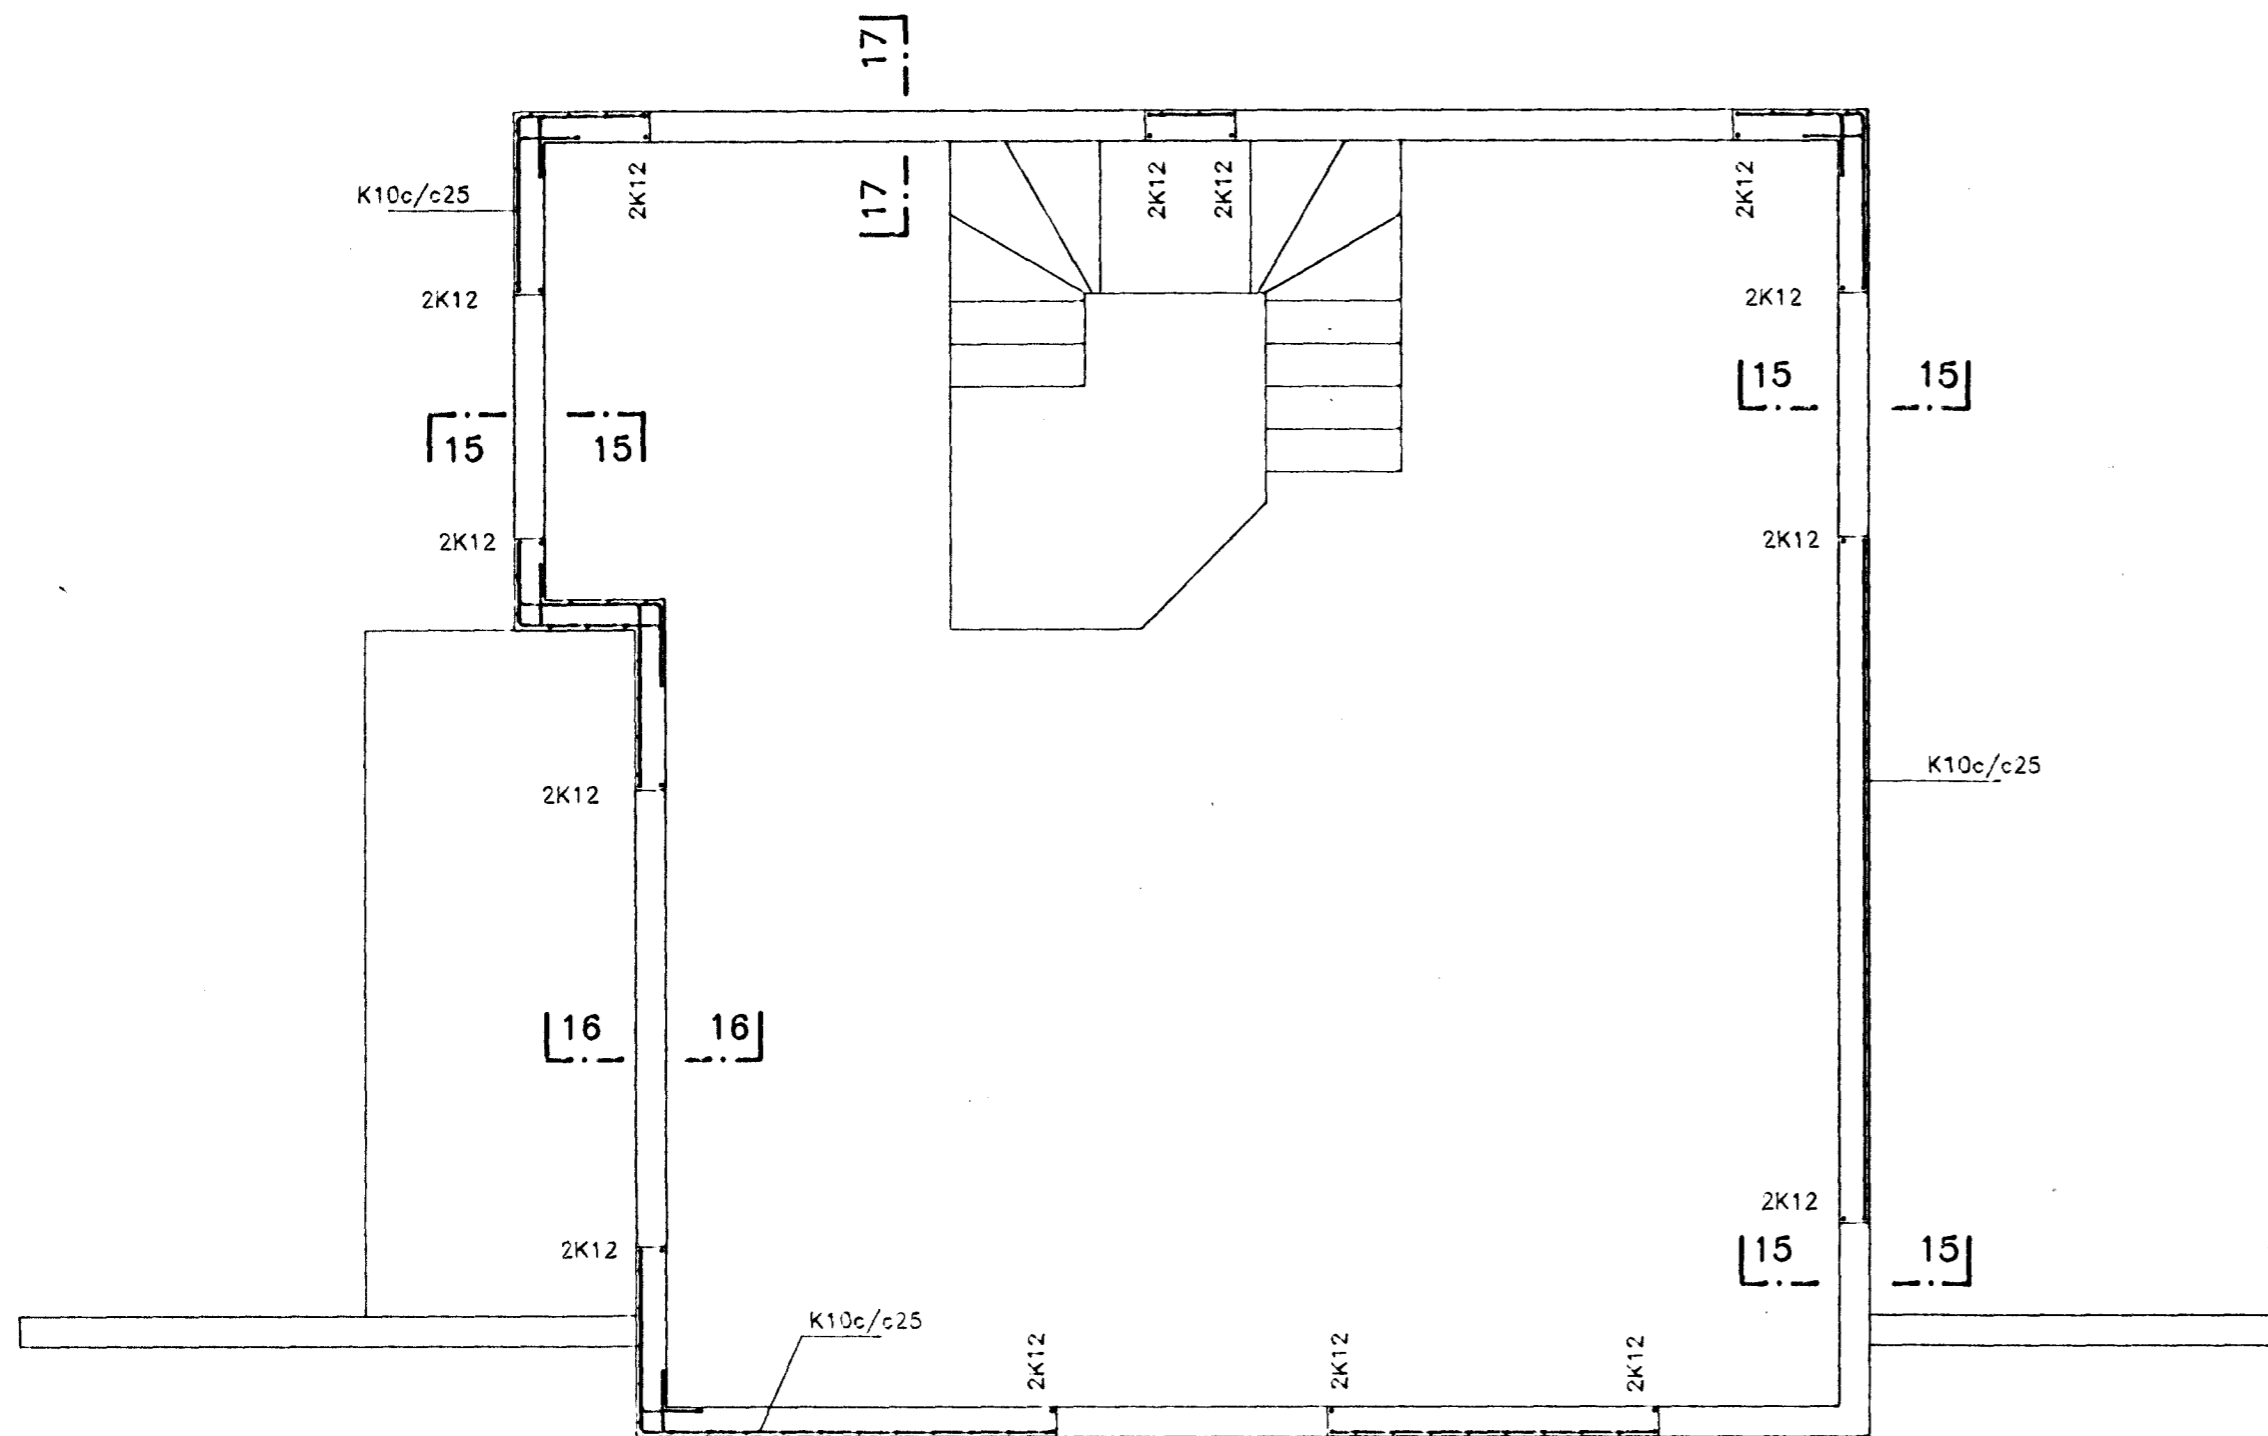


SNID 14-14 1:20

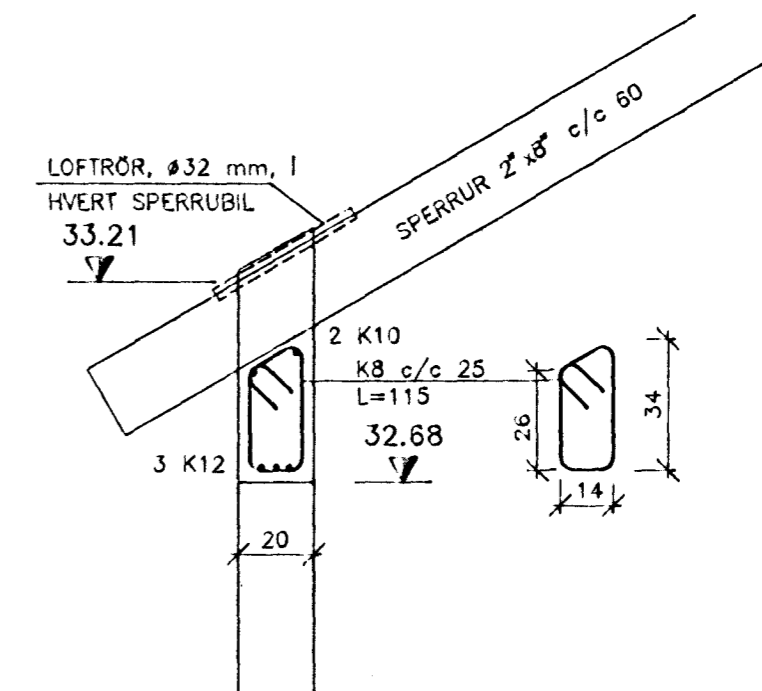



SNID 15-15 1:20

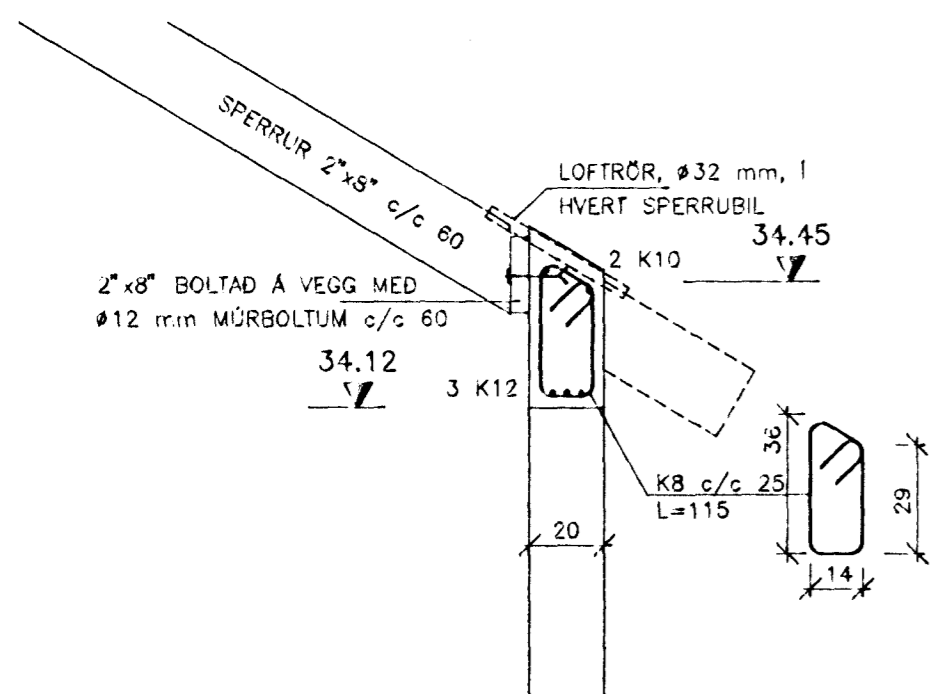

SNID 16-16 1:20

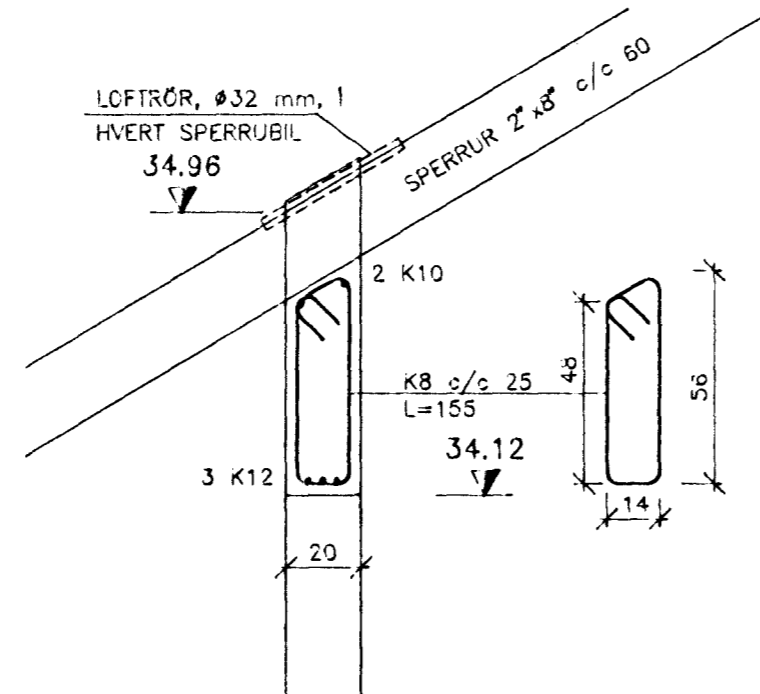

SNID 17-17 1:20

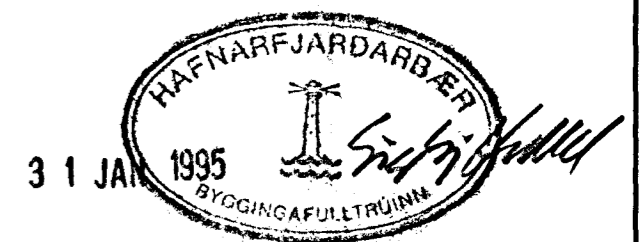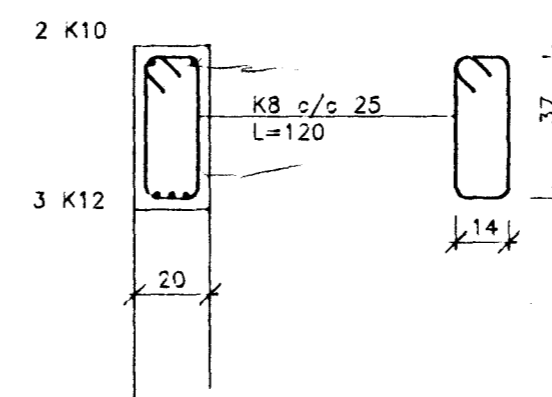

SKÝRINGAR SJÁ TEIKN. NR. -103

KRISTJÁN KNÚTSSON TÆKNIFRÆÐINGUR FTFI
LYNGBERGI 27, 220 HAFNARFJÖRÐUR, SÍMI 651647

EINIHLIÐ NR. 13	DAGS. Sept. 1994
	MKV. 1:50 / 1:20
VEGGIR	H. KK T. KK
GRUNNMYND EFRÍ HÆÐAR OG SNID	VERK: 9403-104
	104.LWG/1=1