


GRUNNMYND 1:50

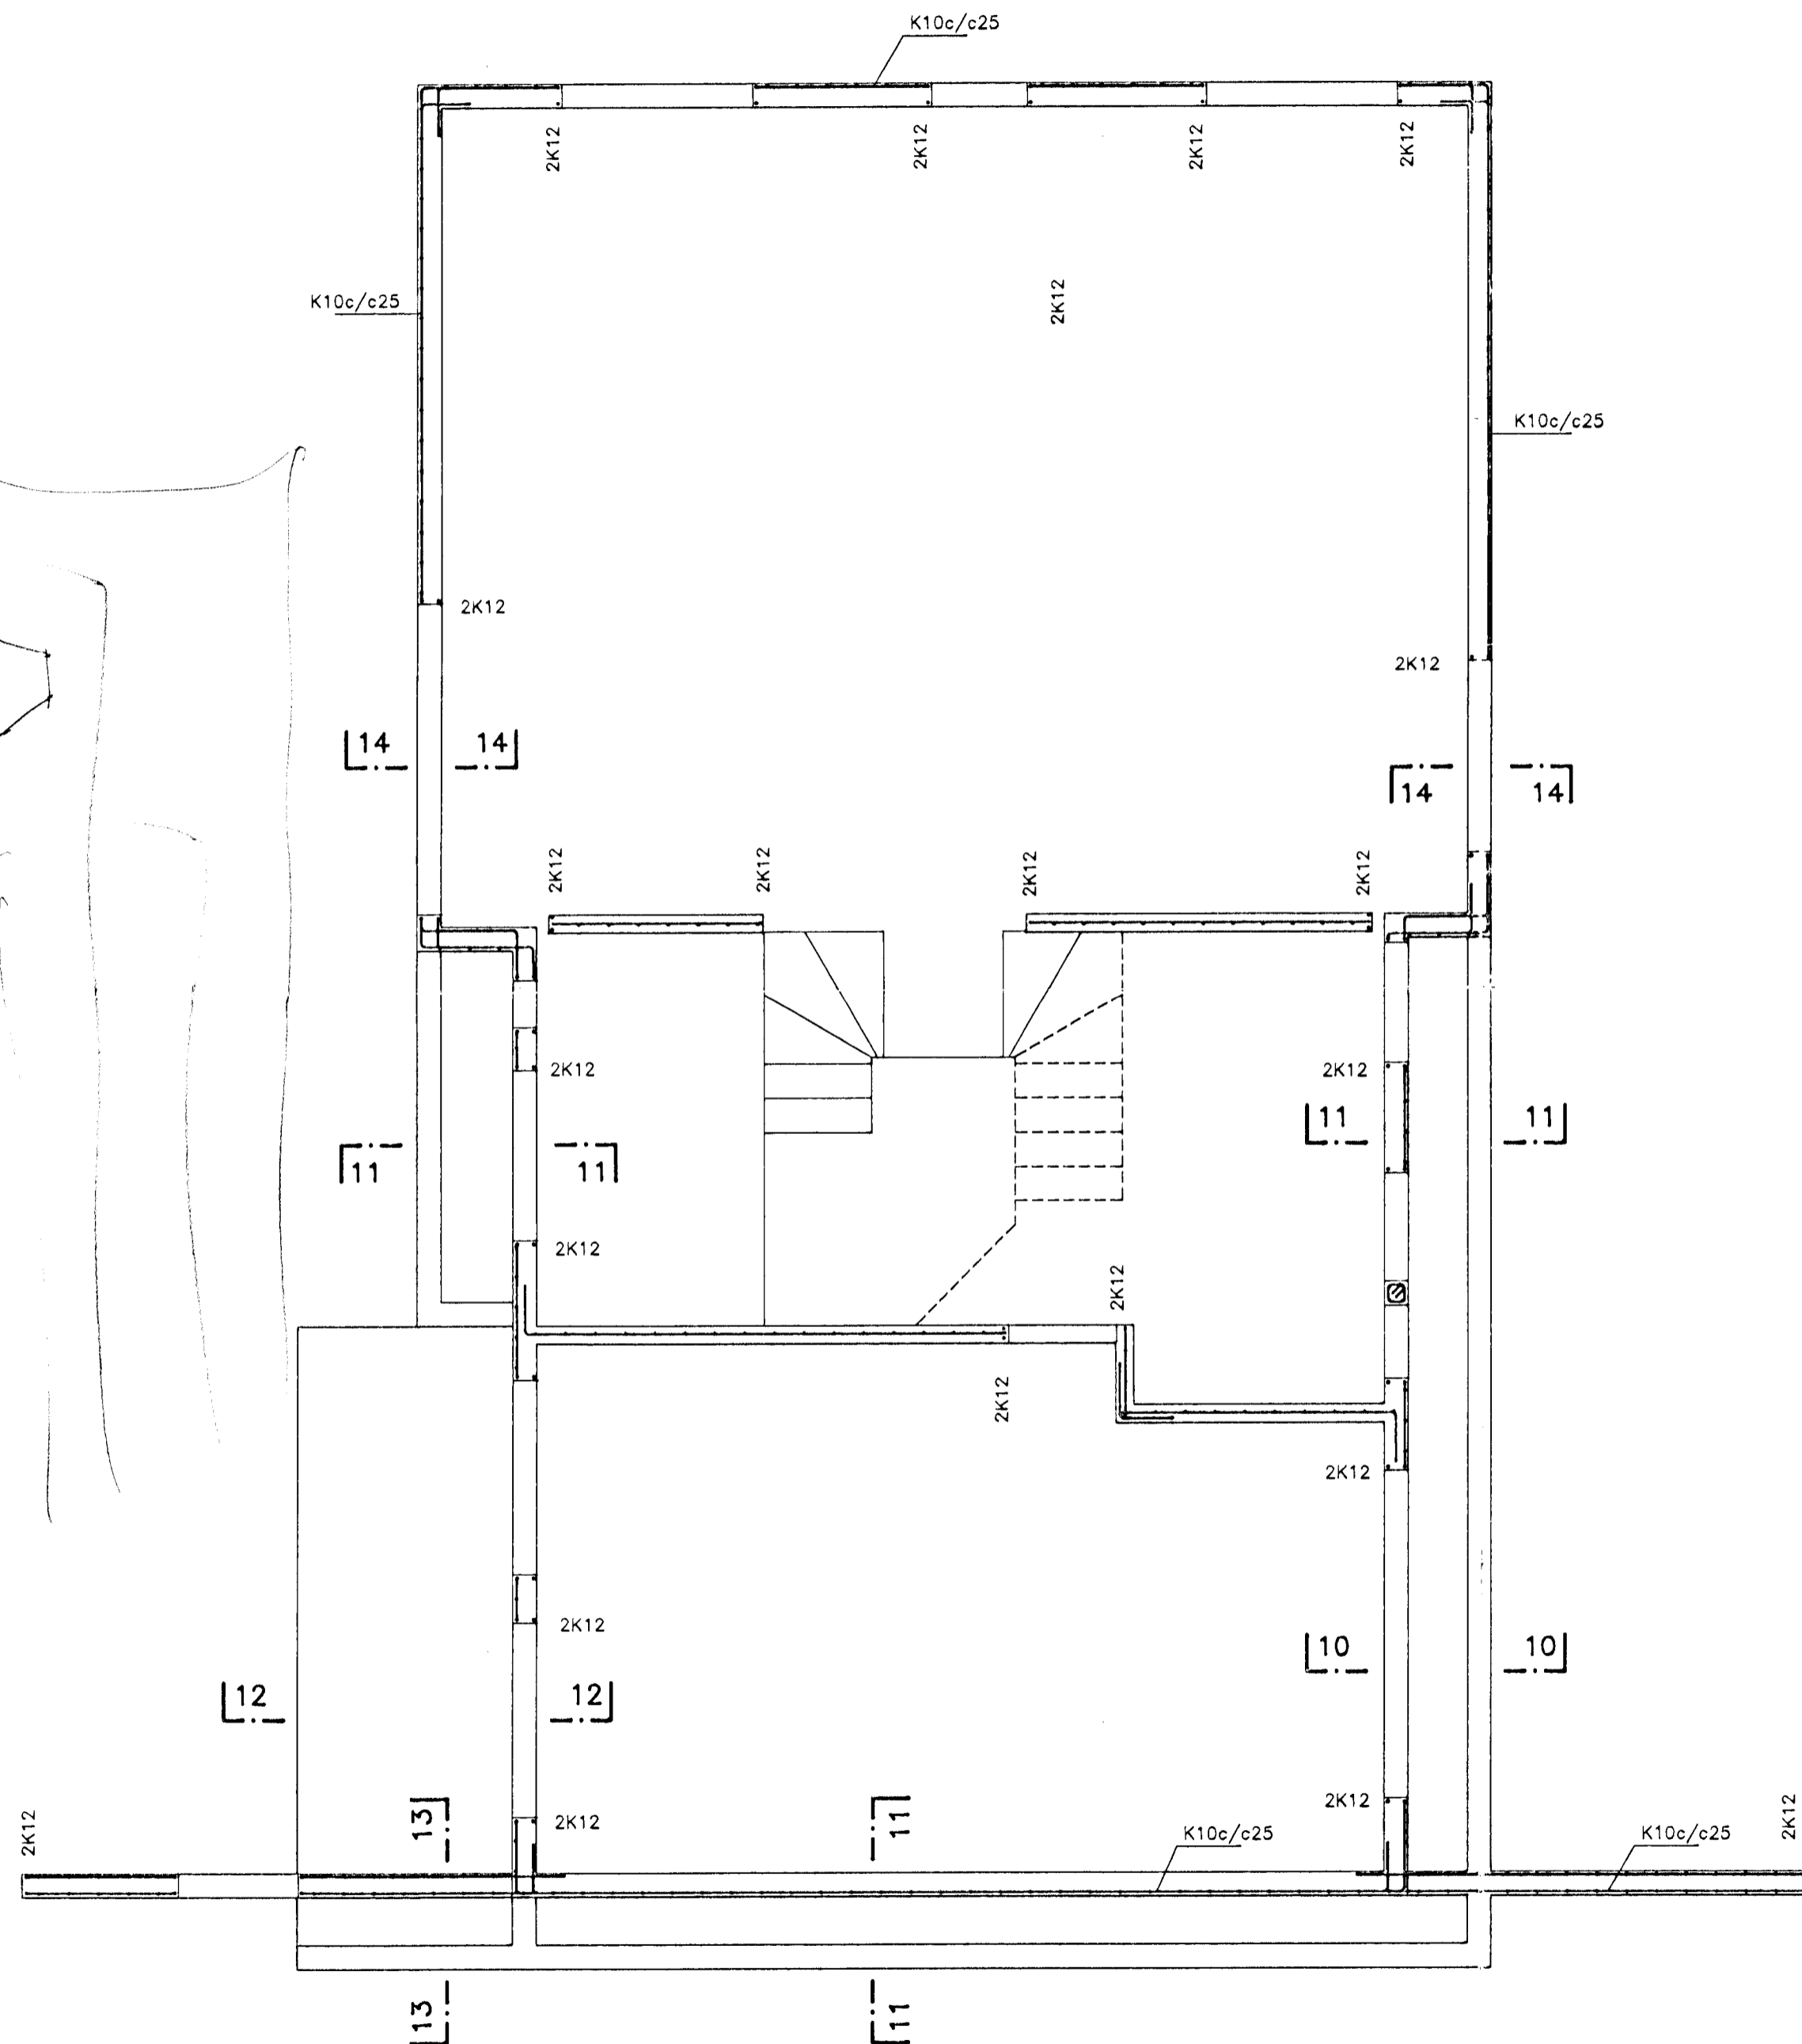

**SKÝRINGAR:**

STEINSTEIPA  
FRAMKVÆMDAFLOKKUR: B  
STEYPUGÆÐI  
BRÖTPOLSFLOKKUR: S-250  
SEMENTSMAGN: 300kg/m<sup>3</sup>  
V/S TALA: 0,50  
ÞYKKLEIKAFLOKKUR, SIGMÁL: ÞF, 5-10  
LOFTINNIHÁLD: 5,5%

BENDISTÁL  
STÁLGÆÐI: Ks40 OG ST37  
FJARLÆGD BENDINGAR FRÁ  
STEYPUYFIRBORDI: innanhúss: 15mm  
utanhúss: 30mm  
að jarðv.: 50mm  
SKEYTILENGDIR: 40d

--- TÁKNAR JÁRN Í EFRI BRÚN PLÖTU  
- - - TÁKNAR JÁRN Í NEDRI BRÚN PLÖTU  
K10c/c30 TÁKNAR 10mm KAMBSTÁL MEÐ 30cm MILLIBILI  
ÖLL MÁL ERU í cm, NEMA JÁRNÞVERMÁL SEM ERU í mm  
OG HÆÐAKÓTAR í m



SNID 10-10, 11-11, 12-12 OG 13-13 SJÁ TEIKN. NR. -106  
SNID 14-14 SJÁ TEIKN. NR. -104

**KRISTJÁN KNÚTSSON** TÆKNIFRÆDINGUR FTTF  
LYNGBERGI 27, 220 HAFNARFJÓRDUR, SÍMI 651647

|                       |       |             |
|-----------------------|-------|-------------|
| EINIHLIÐ NR. 13       | DAGS. | Sept. 1994  |
|                       | MKV.  | 1:50        |
|                       | H.    | KK T. KK    |
|                       | VERK: | 9403-103    |
| GRUNNMYND NEDRI HÆÐAR |       | 103.0WG/1=1 |