



Samþykkt á fundi  
bygginganefndar þann  
22. APR. 1998  
Byggingafulltrúinn í Hafnarfirði  
Erlendur Hjálmarsson


Blað nr 3

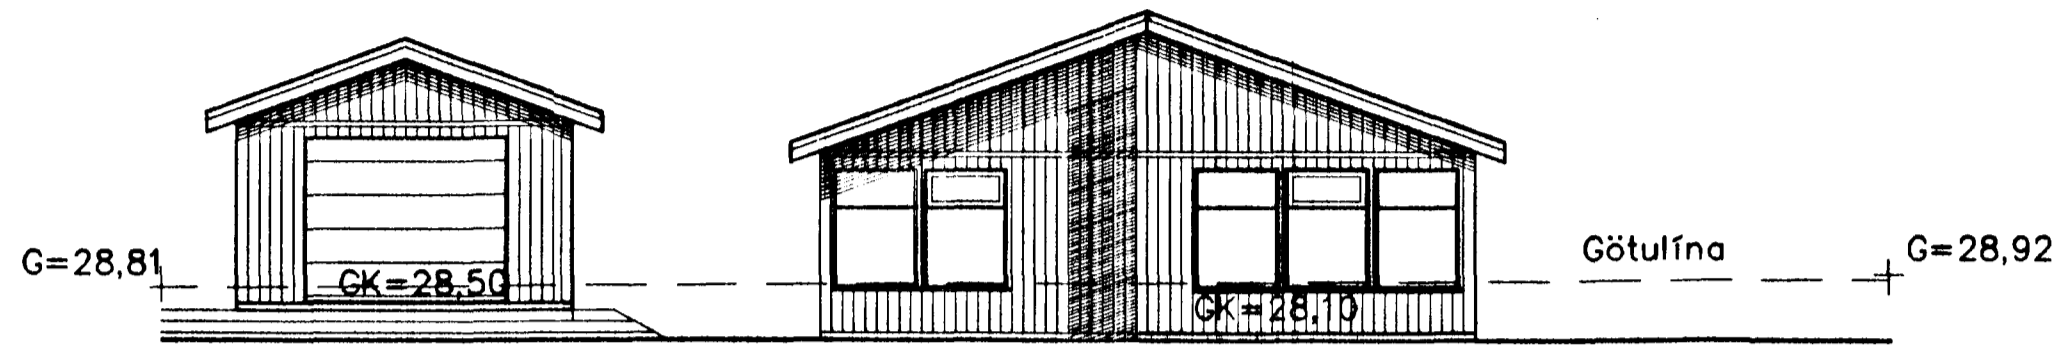


VESTUR

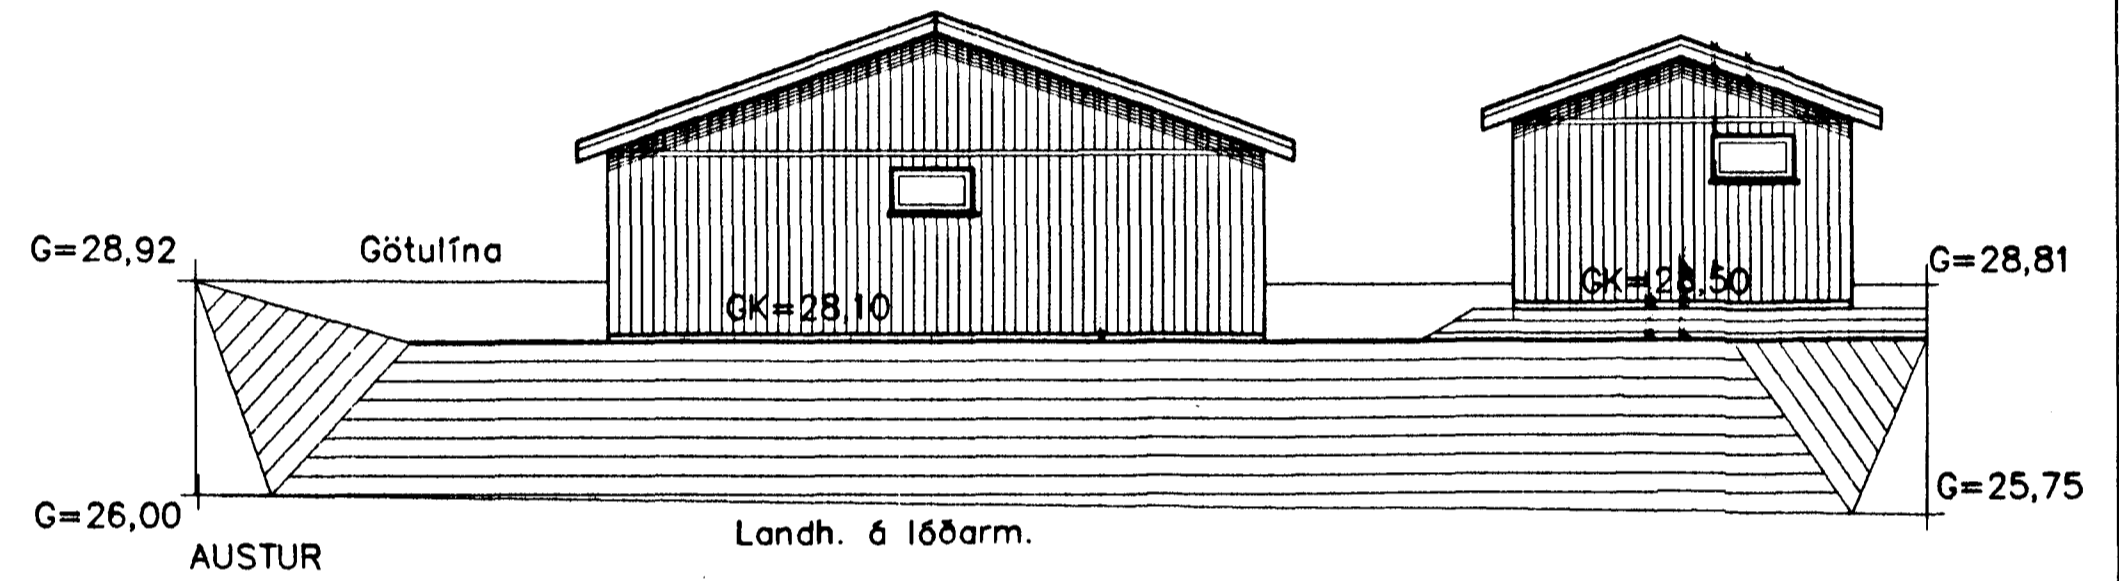

AUSTUR

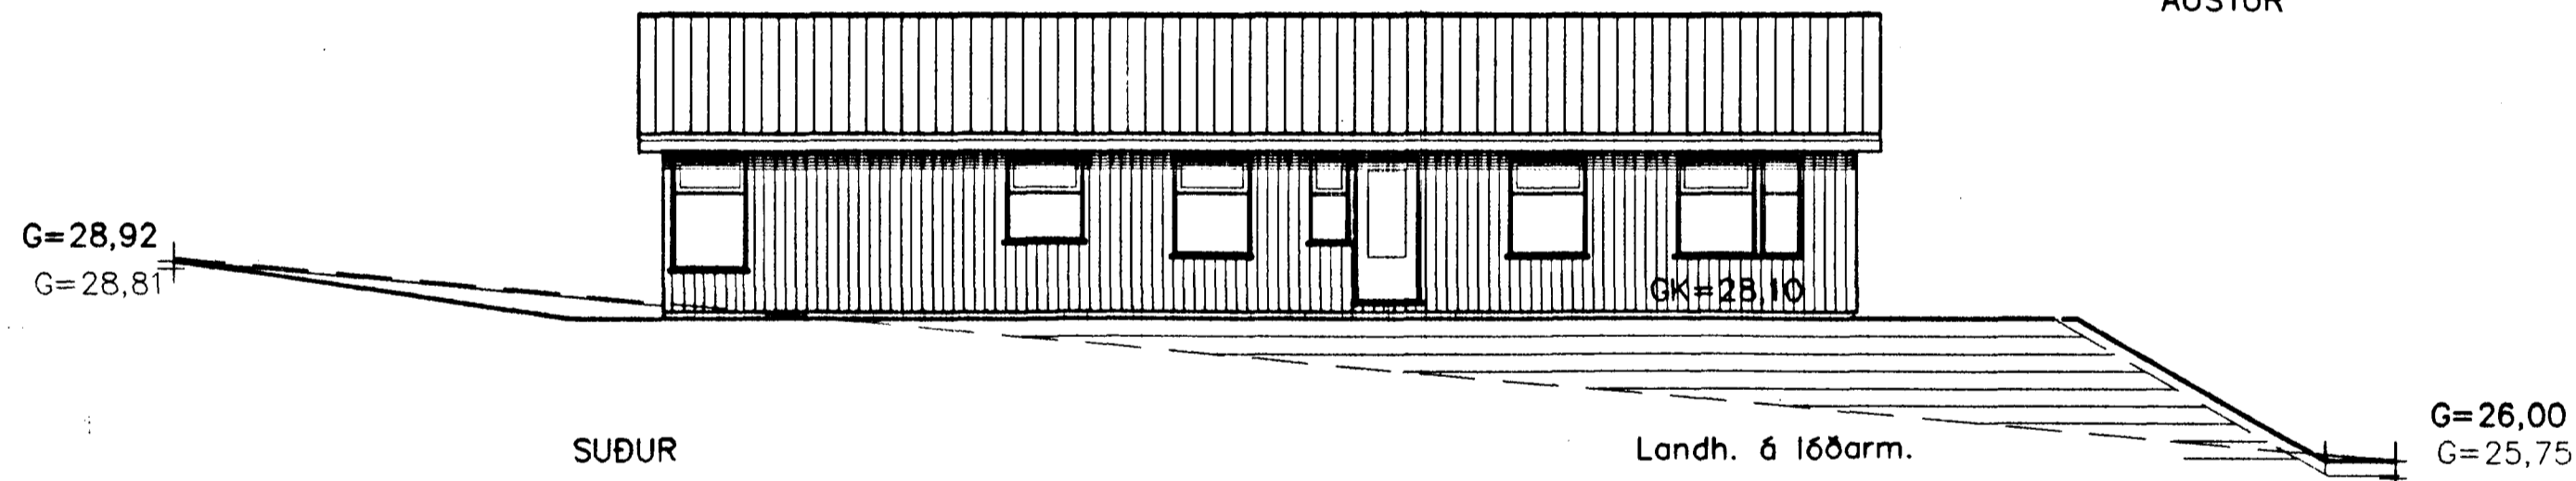

SUÐUR

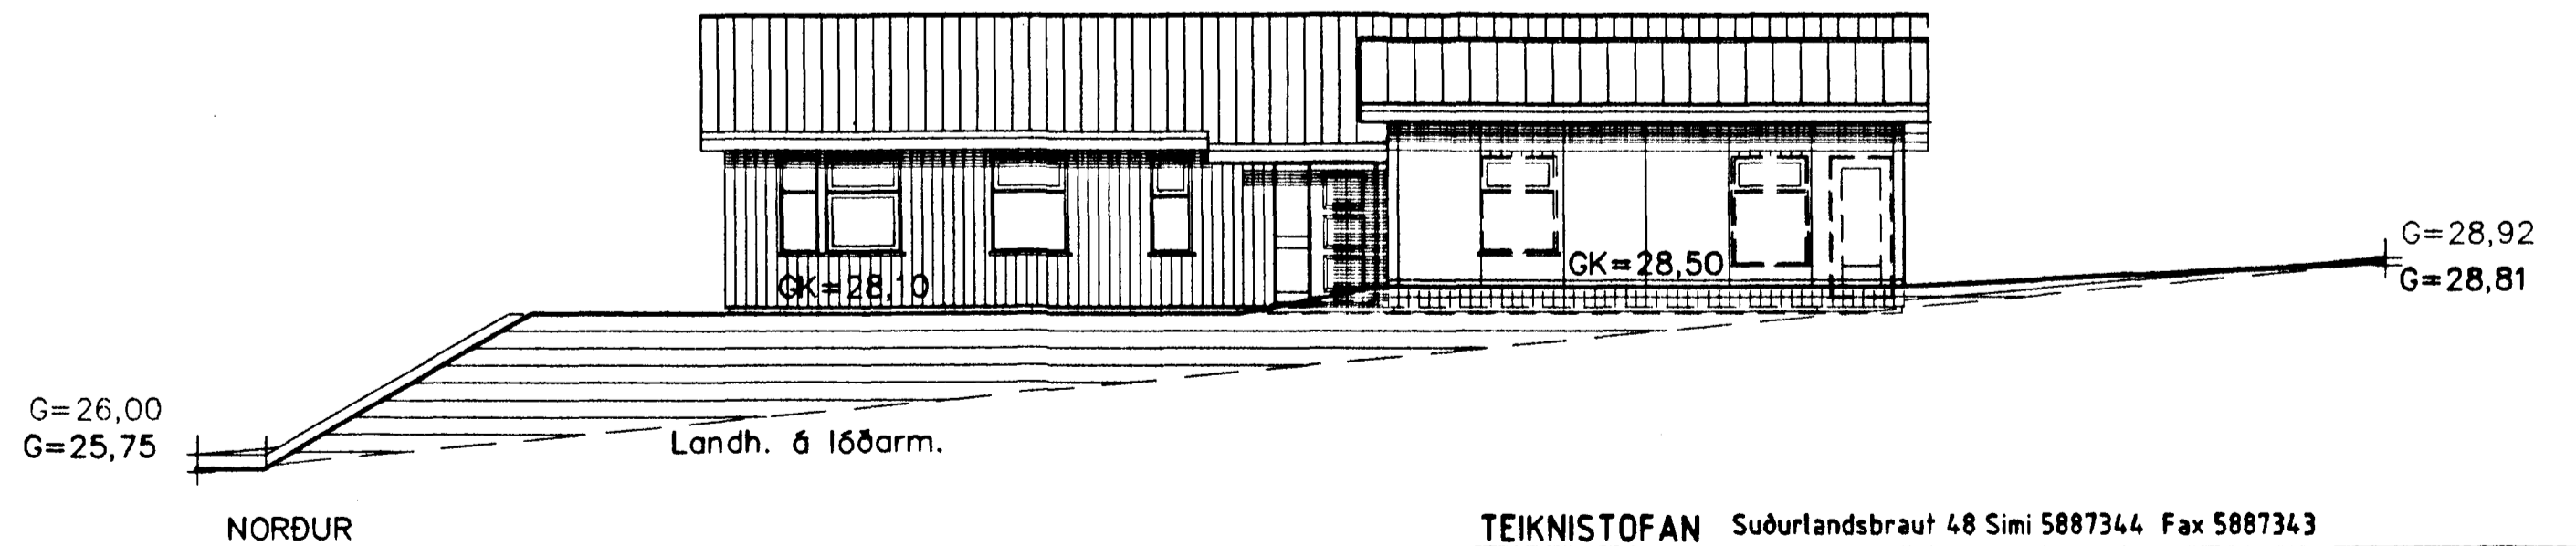

NORDUR

es

TEIKNISTOFAN Suðurlandsbraut 48 Sími 5887344 Fax 5887343

VERKHEITI: Einihlíð nr 14 Hafnarfirði Útlit

SIGURÐUR KJARTANSSON

tf. 090246-2839

MÁL. 1:100 BLAD. 3

ÞAGS. 15. Apríl 1998

BREYTT.