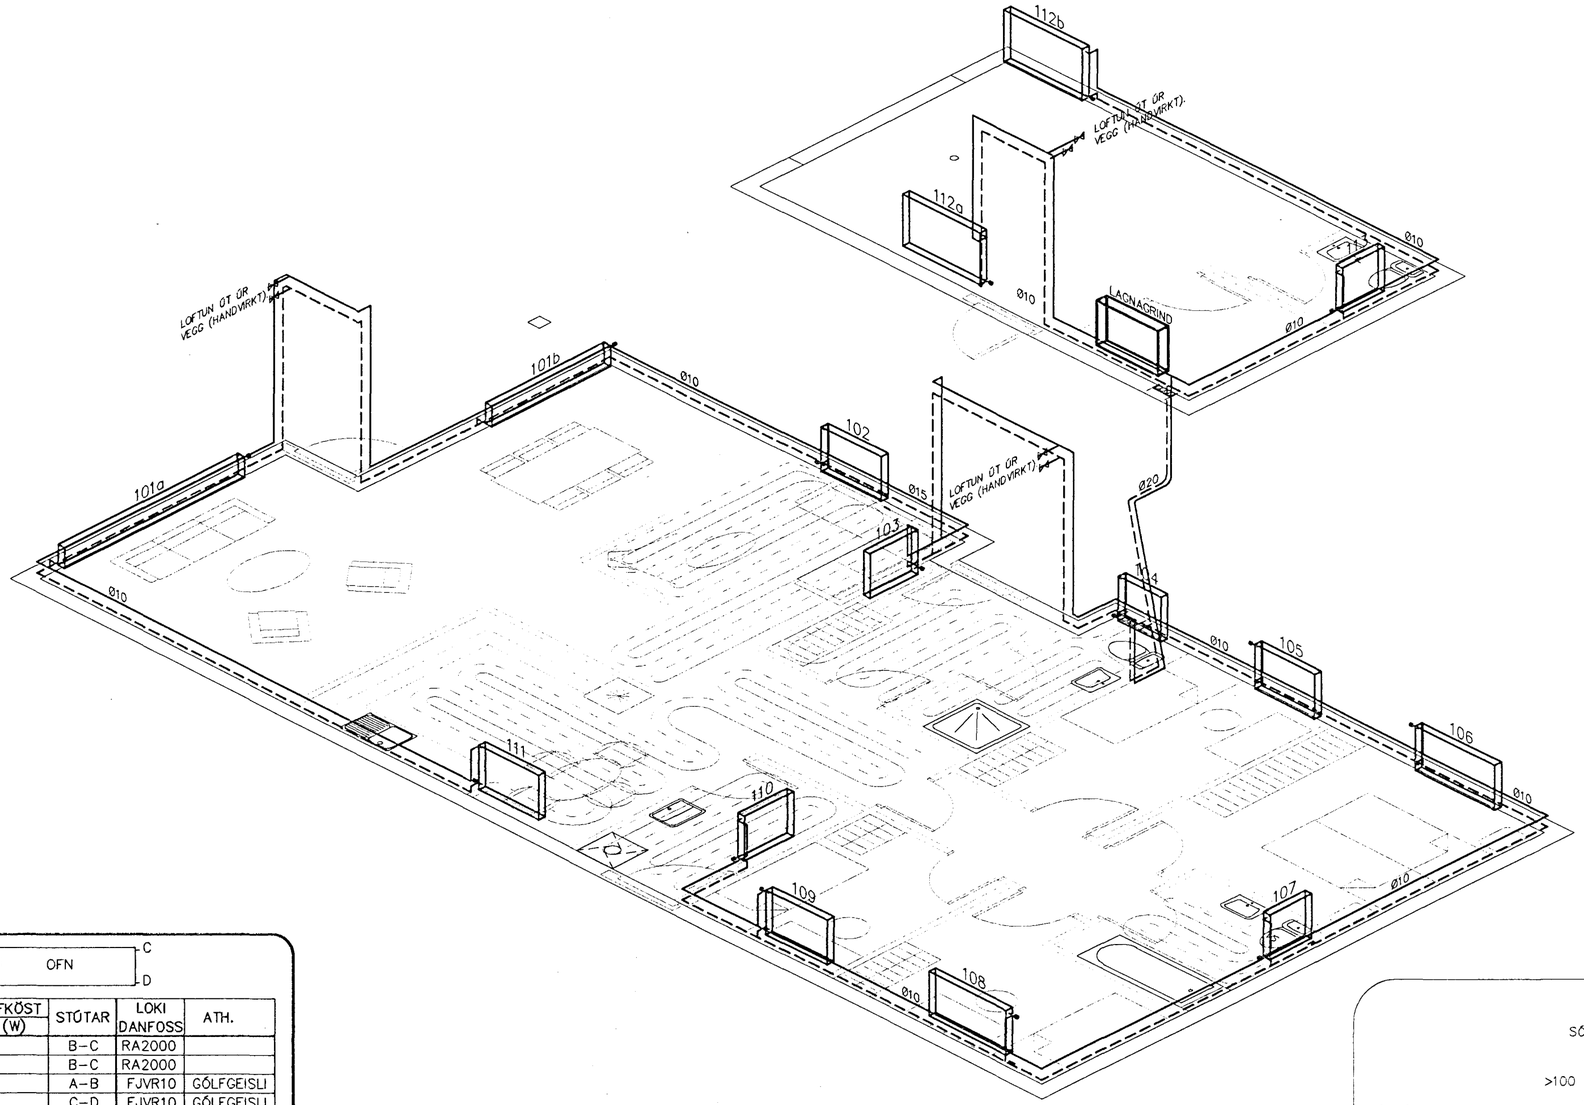

RÚMMYND
Mkv. c.a. 1:50

Einihlíð 14 Hafnarfirði

OFNASKRÁ $\Delta t = 40°$

A–B: OFN; C–D

OFN Nr.	AFKÖST ÞÖRF (W)	MESTA LENGD, HÆÐ LENGD	HÆÐ	VALINN OFN	AFKÖST (W)	STÚTAR	LOKI DANFOSS	ATH.
101a	2070	3000	280			B–C	RA2000	
101b	1380	2000	280			B–C	RA2000	
102	640	1000	600			A–B	FJVR10	GÓLFGEISLI
103	540	800	600			C–D	FJVR10	GÓLFGEISLI
104	320	700	600			A–B	FJVR10	GÓLFGEISLI
105	980	1000	600			A–B	RA2000	
106	1310	1300	600			A–B	RA2000	
107	320	700	600			C–D	FJVR10	GÓLFGEISLI
108	1040	1300	600			A–B	RA2000	
109	640	1000	600			A–B	RA2000	
110	400	800	600			C–D	FJVR10	GÓLFGEISLI
111	780	1000	600			C–D	FJVR10	GÓLFGEISLI
112a	1510	1300	700			A–B	FJVR10	
112b	1510	1300	700			C–D	FJVR10	
113	330	700	600			C–D	FJVR10	
ALLS	13.770							

SKÝRINGAR:

STÁLOFNAR SÉU SKV. ÍST 69.1
STÁLÞYKKT > 1.2 mm
ÞRÝSTIÞOL > 8 bar.

MÆLA SKAL UNDIR ALLA GLUGGA OG BERA SAMAN VIÐ TÖFLU, ÁÐUR EN OFNAPÖNTUN ER GERÐ. HÆÐ OFNA SÉ MINNST 200 MM MINNI EN HÆÐ UNDIR GLUGGA FRÁ ENDANLEGU GÓLFI, OG LENGD OFNA UM 200 MM STYTTRI EN LENGD GLUGGA.

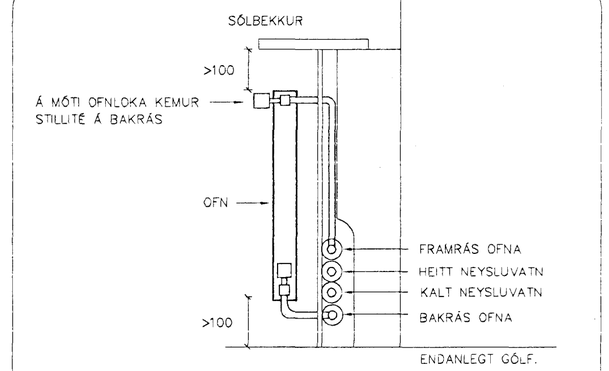

SNIÐ Í VEGG 1:10

Hnitakerfi:							
Hæðakerfi:							
Vörpun:							
Skráarnafn: 98089_tri.dwg	Tilvísanir	Br.	Dags.	Eðli breytingar	Af.	Sp.	Samþykkt:

VERKFRÆÐISTOFA SUÐURLANDS
AUSTURVEGI 3-5, 800 SELFOSSI, SÍMI 482 3900, FAX 482 3914

Verk: SG HÚS EINIHLÍÐ 14 HAFNARFIRÐI
LAGNIR — Mkv:
RÚMMYND HITALAGNA — Mkv: c.a. 1:50 — Mkv:

Hannað:	Teiknað	Yfirfarið:	Dags:	Verknr:	Teikn.nr:
S.M.S.	S.M.S.		MAÍ 1998	98089	532