



RÚMMYND 1:50


SKÁSTÍFUR – SÉRMYND

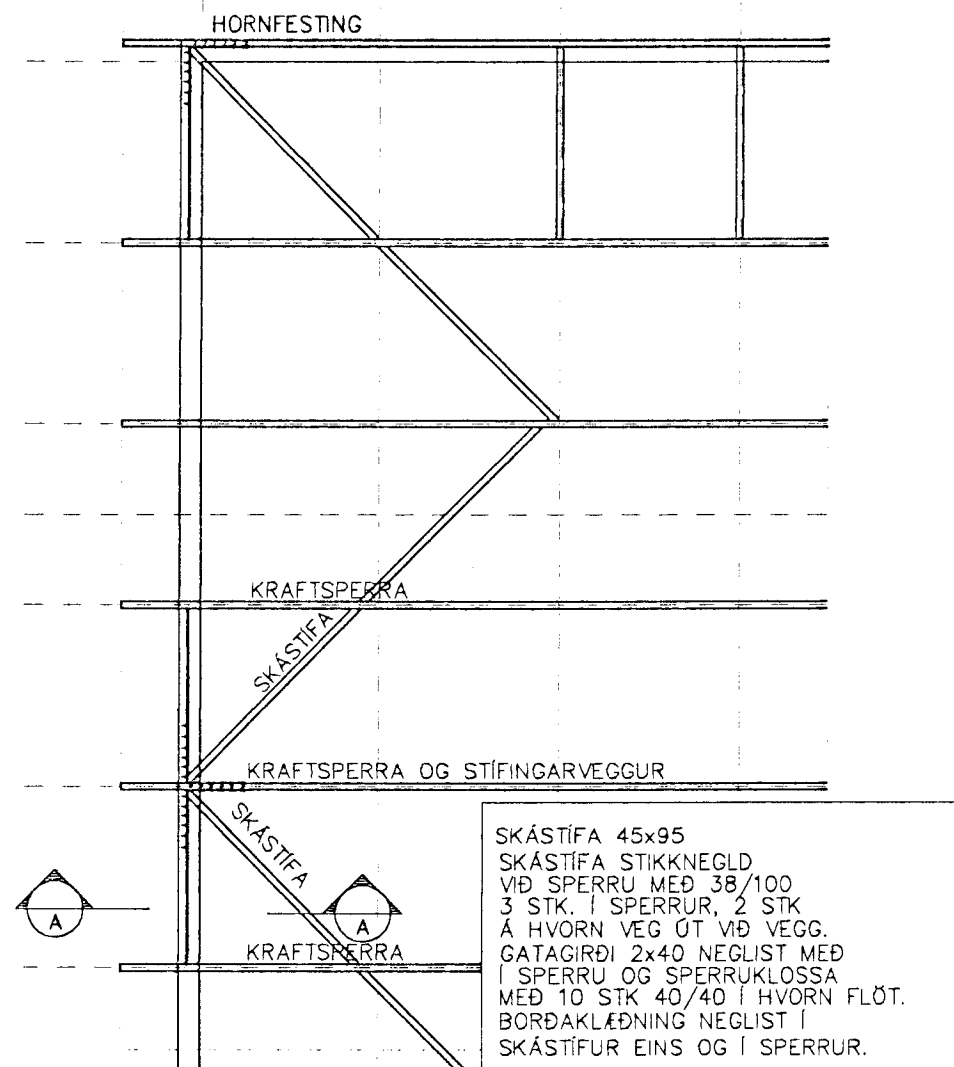


FESTING SKÁSTÍFA Í ÞAKI 1:50

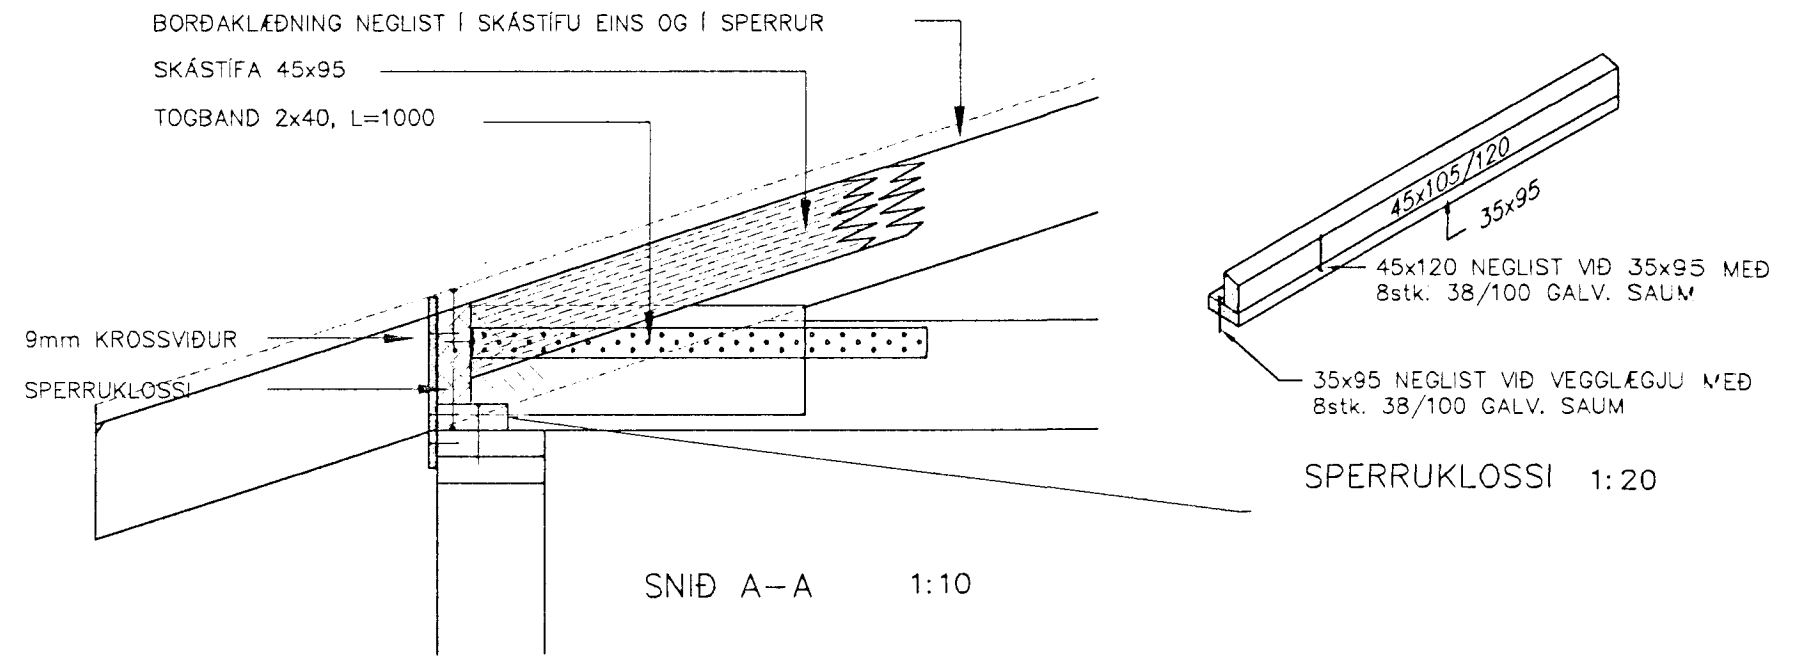


SNÍÐ A-A 1:10

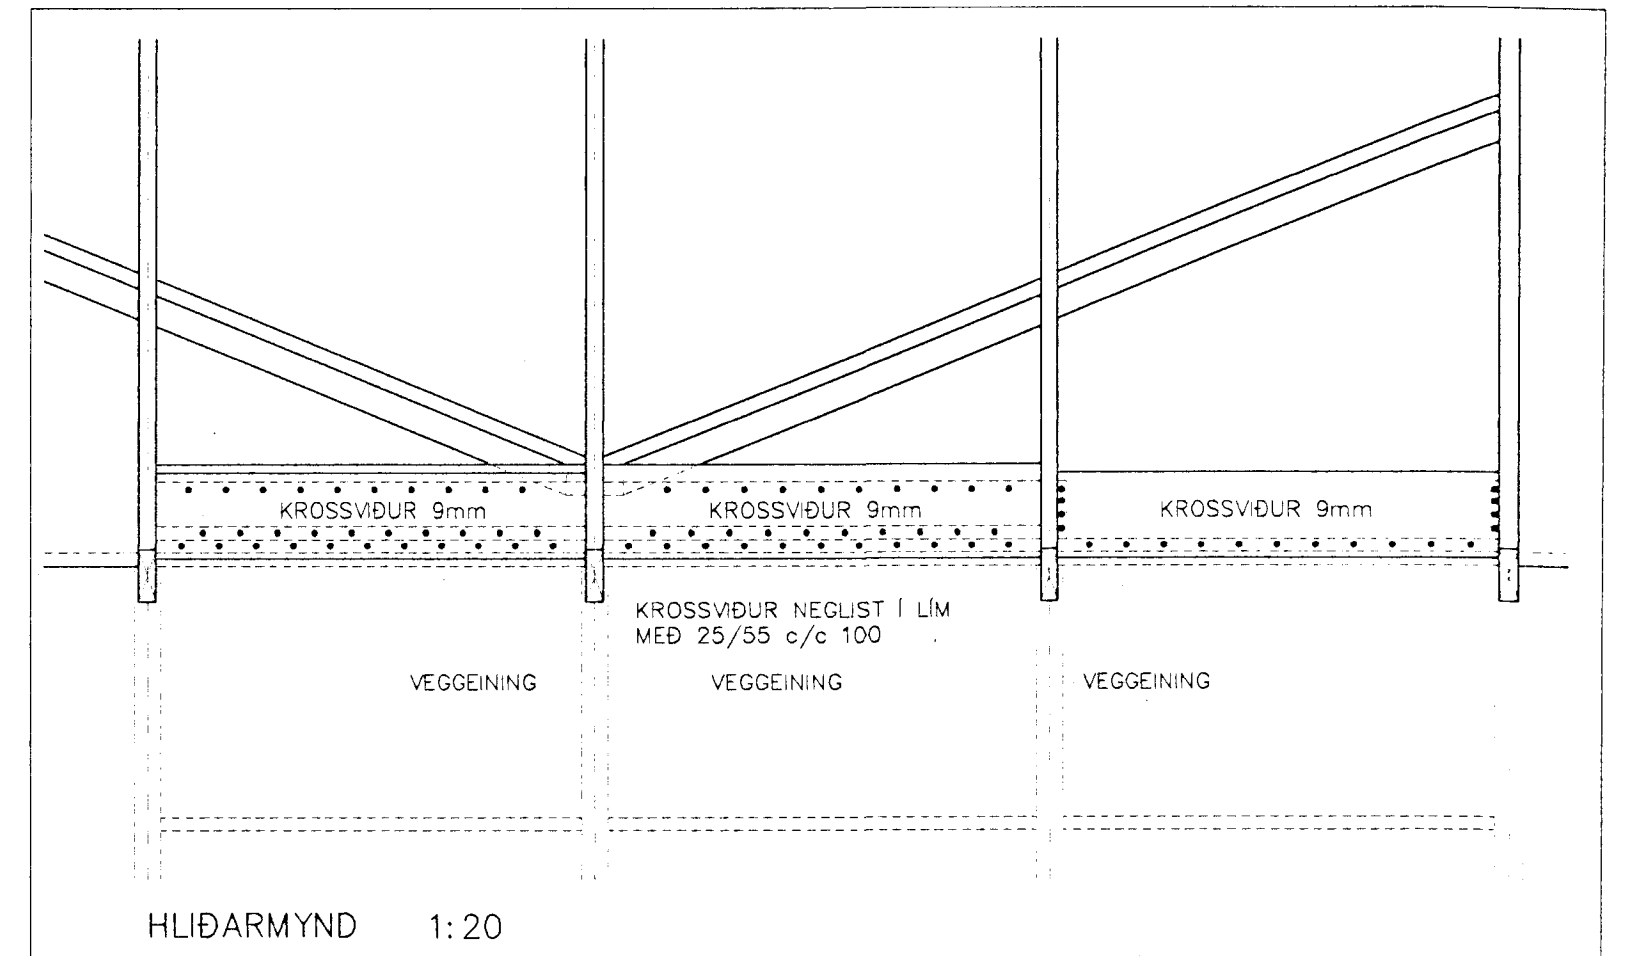

HLÍÐARMYND 1:20

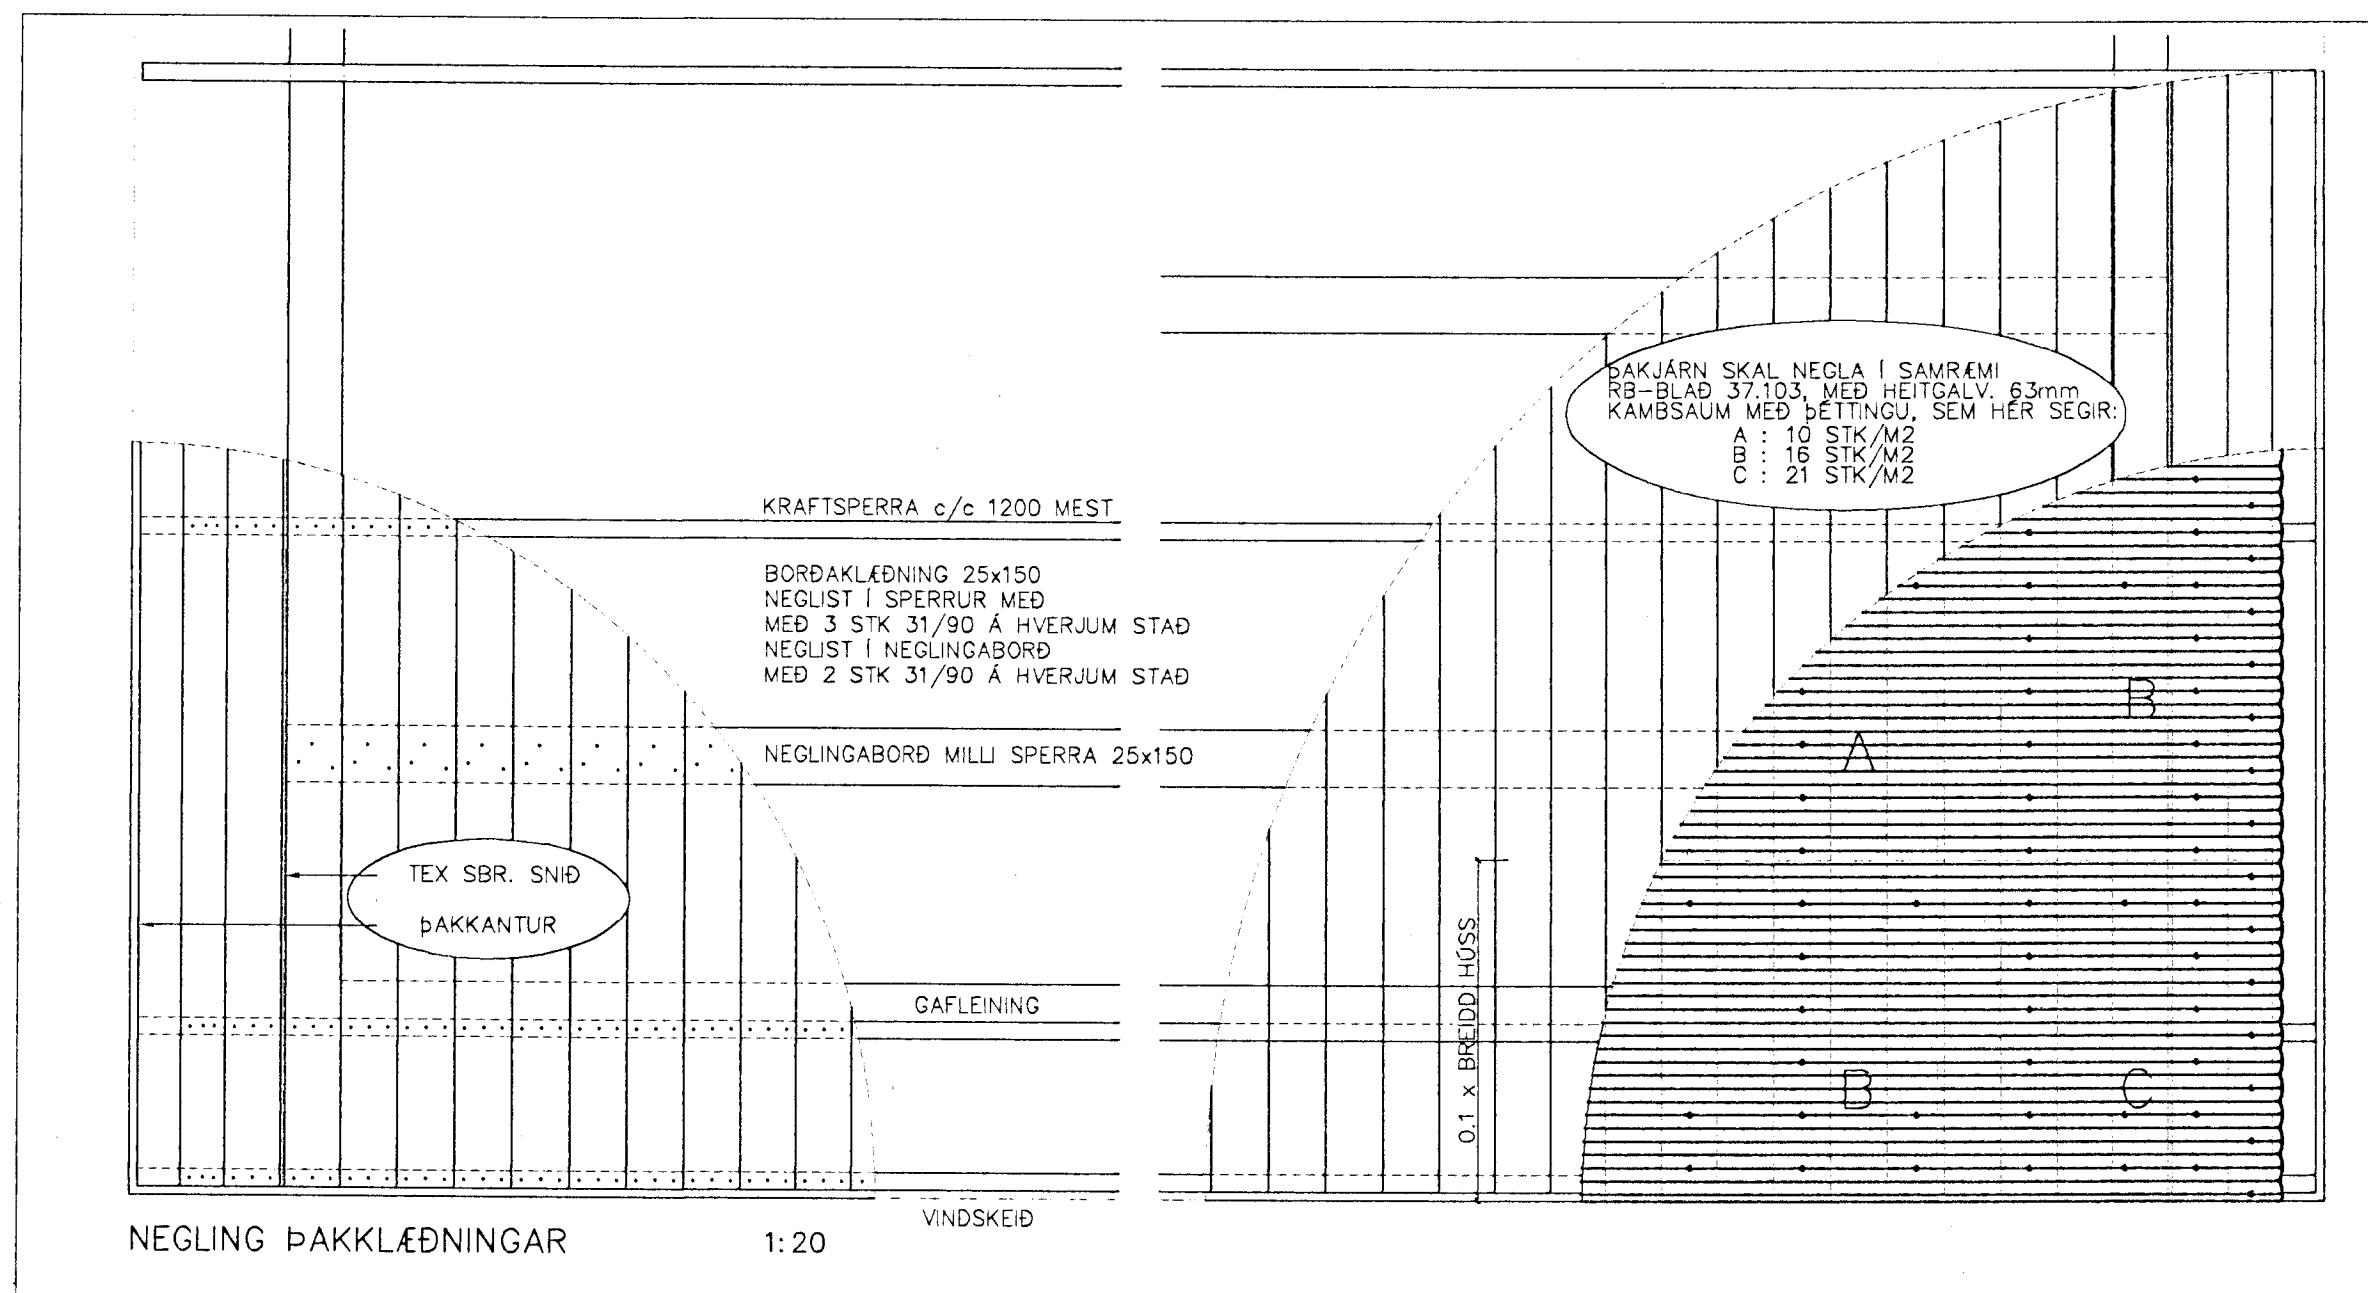

NEGLING ÞAKKLÆDNINGAR 1:20

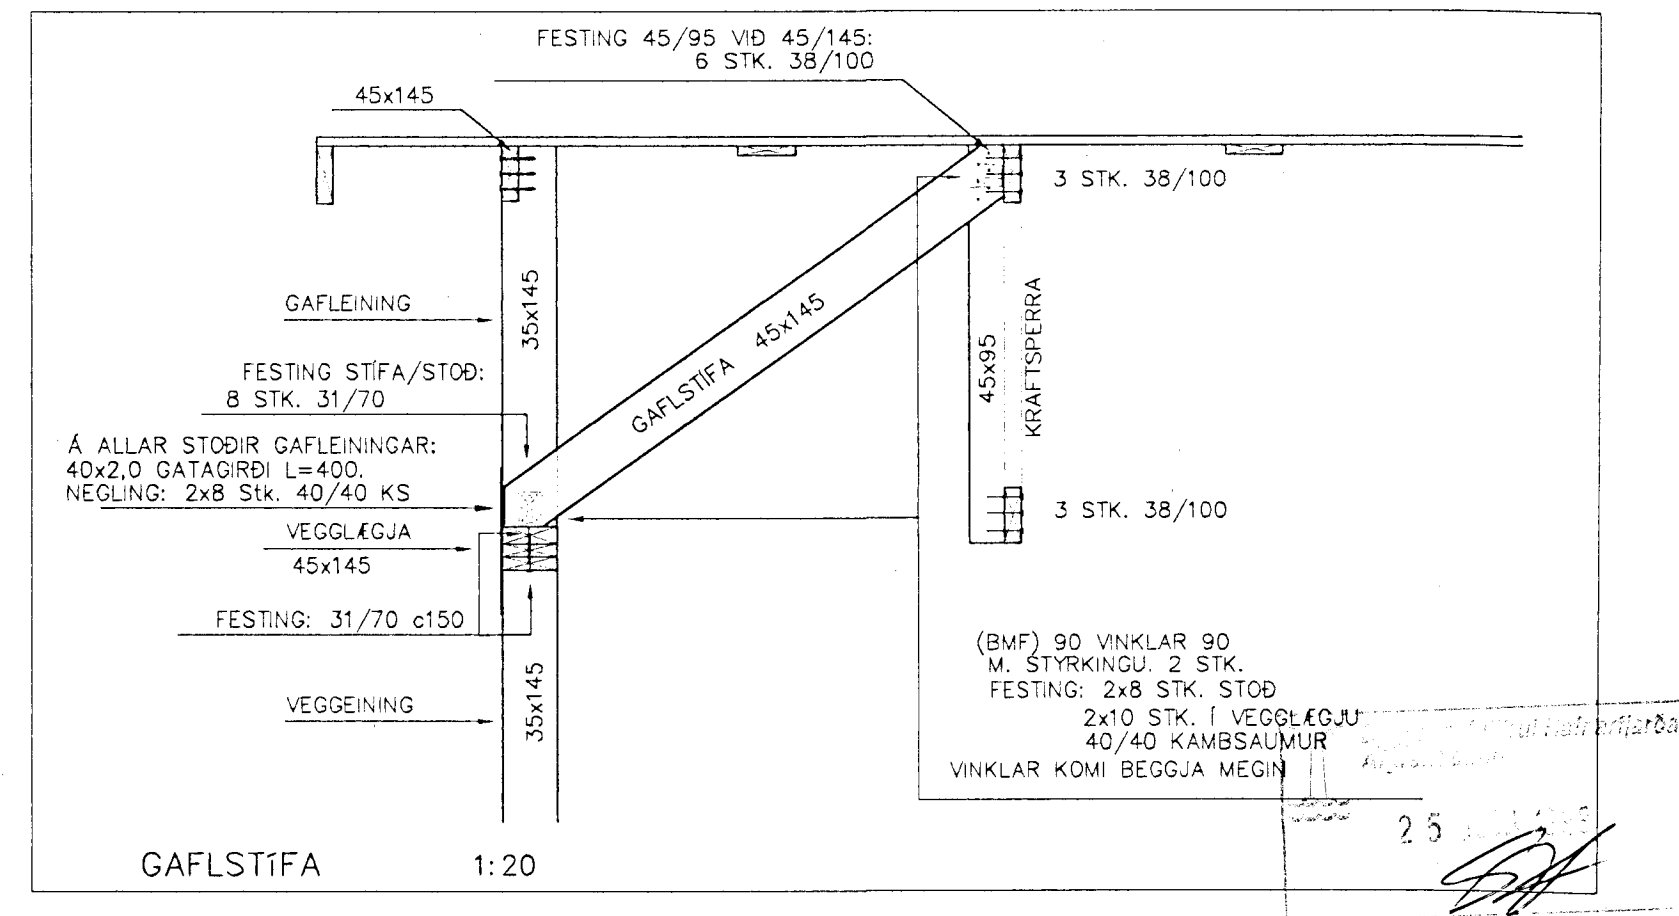

GAFLEINING 1:20

Hnitakerfi:										<p>VERKFRÆÐISTOFA SUÐURLANDS AUSTURVEGI 3-5, 800 SELFÖSSÍ, Sími 492 3900, FAX 492 3914</p>	Verk:	SG. HÚS EINIHLÍÐ 14 HAFNARFIRÐI			Mkv:							
Höðakerfi:											BURÐARVIRKI		Mkv:	1:20/1:10								
Vörpun:											SKÁ & GAFLEINING			Mkv:	1:20							
Skráarnafn:	98089_st.dwg	Tilvísanir	Br.	Dags.	Eðli breytingar	Af.	Sp.	Sampykkt:				Hannað:	S.M.S.	Teiknað:	S.M.S.	Yfirfarið:	Dags:	MAÍ 1998	Verknr:	98089	Teikn.nr:	276