



SNID E-E  
BÍLSKÚRSVEGGUR AÐ LÓÐAMÖRKUM (B90)  
Mkv. 1:10

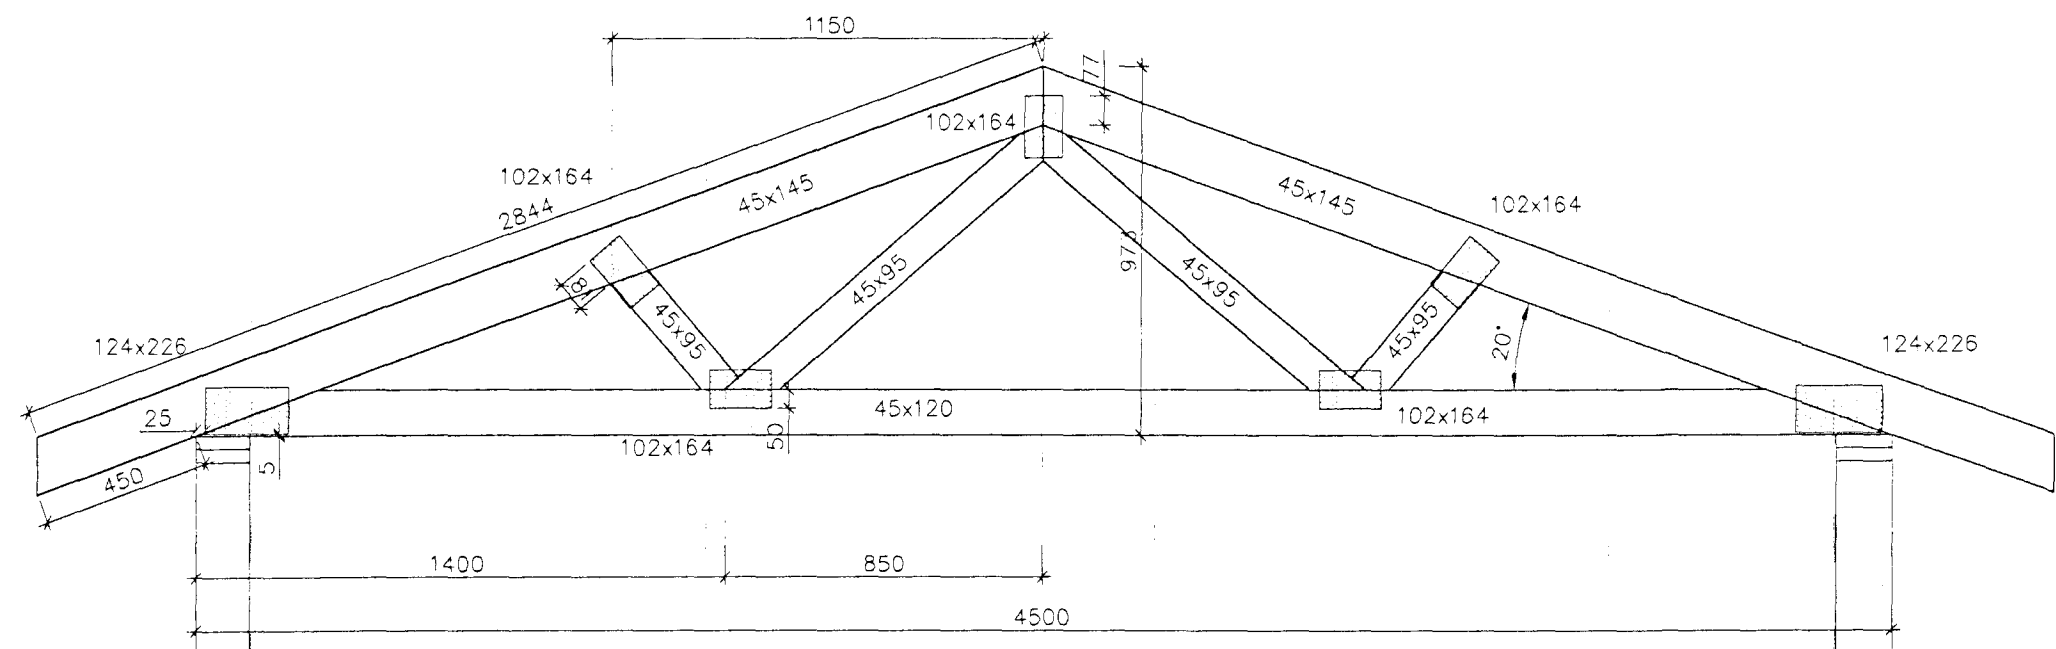

KRAFTSPERRUR SP-450-20  
Mkv. 1:20 5 Stk.

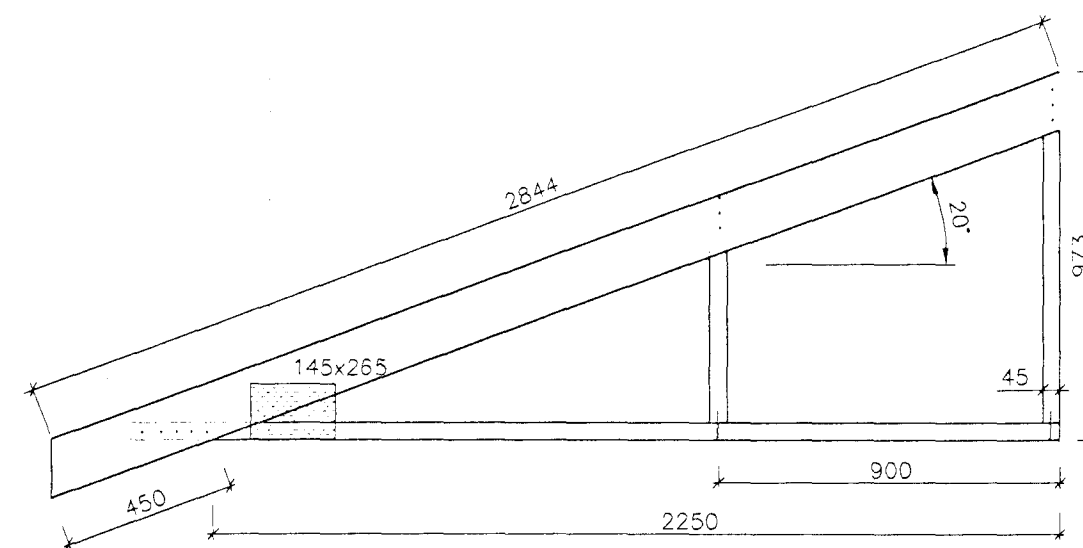

GAFLEINING 3,5-G  
Mkv. 1:20 4 Stk.

25 JUN 1998  
Sigrún Hólmjónsson

Hnitakerfi:		Verki: SG HÚS EINIHLÍÐ 14 HAFNARFIRÐI		Mkv:	
Hæðakerfi:		BURÐARVIRKI		Mkv: 1:20	
Vörpun:		KRAFTSPERRUR SP-450-20 / GAFLAR		Mkv: 1:10	
Skráarnafn: 98089_SP.dwg		SNID I B90 BÍLSKÚRSVEGG		Mkv: 1:10	
Tilvísanir	Br.	Dags.	Eðil breytingar	Af.	Sp.
Sampykkt: <i>Doni Þorsteinsson</i>				Hannað: S.M.S.	Telknað: S.M.S.
				Yfirfarir: S.M.S.	Dags: MAÍ 1998
				Verknr: 98089	Telkn.nr: 273

VERKFRÆÐISTOFA SUÐURLANDS  
AUSTURVEGI 3-5, BDD BELFDÖSSI, Sími 482 3900, FAX 482 3914