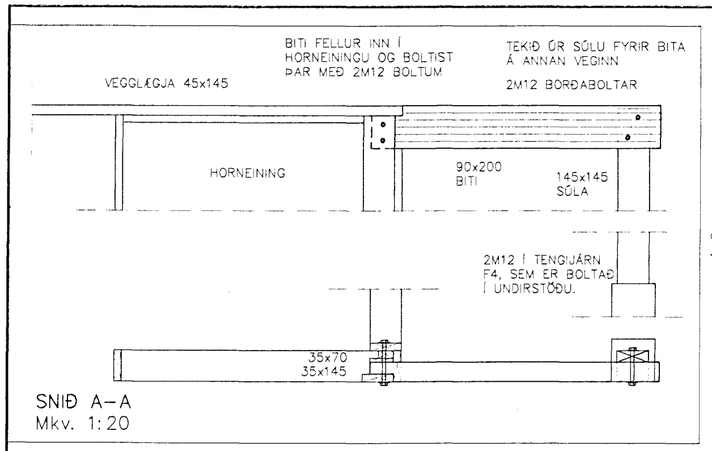


SNIÐ A–A
Mkv. 1:20

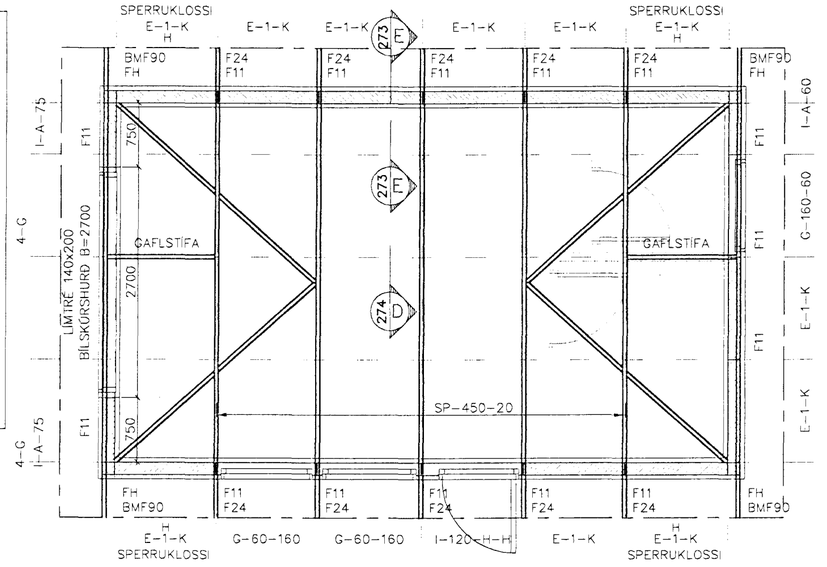


## SKÝRINGAR:

**VEGGEININGAR:**

NÚMER VIÐ VEGG VÍSA TIL GRUNNGERÐA SBR. KERFISTEIKNINGU AF EININGUM.

H : HORNEINING (B=1345mm)
I : SÉRSMÍÐUÐ EINING
KROSSVIÐARKLÆDD STÍFINGAREINING.

G–174–46
G = GLUGGAEINING
174 = GLUGGAOP Í EININGU
46 = HÆÐ AÐ GLUGGA Í EININGU

**FESTINGAR:**

F1*: FESTING STÍFRA EININGA VIÐ GÓLF
F2* : SPERRUFESTINGAR
ALM. F24 Á ÖLLUM SPERRUM VIÐ VEGG NEMA ANNAÐ SÉ TEKIÐ FRAM.
ALM. F11 M. 10 STK. 40/40 KS. Á ÖLLUM VEGGEININGUM VIÐ SÖKKUL. NEMA ANNAÐ SÉ TEKIÐ FRAM.

FH
FESTING Á HORNEININGUM VIÐ GÓLF: VINKILL FÆST MEÐ 12 mm FRANSKRI SKRÚFU Í STOÐ OG 12 mm MÚR-BOLTA Í STEIN.

BMF90
FESTING Á HORNEININGUM VIÐ GAFLEINIGU: BMF 90 VINKILL MEÐ STYRKINGU FULLNEGLDUR MEÐ 40/40 KS.

ÖLL MÁL Í MILLIMETRUM

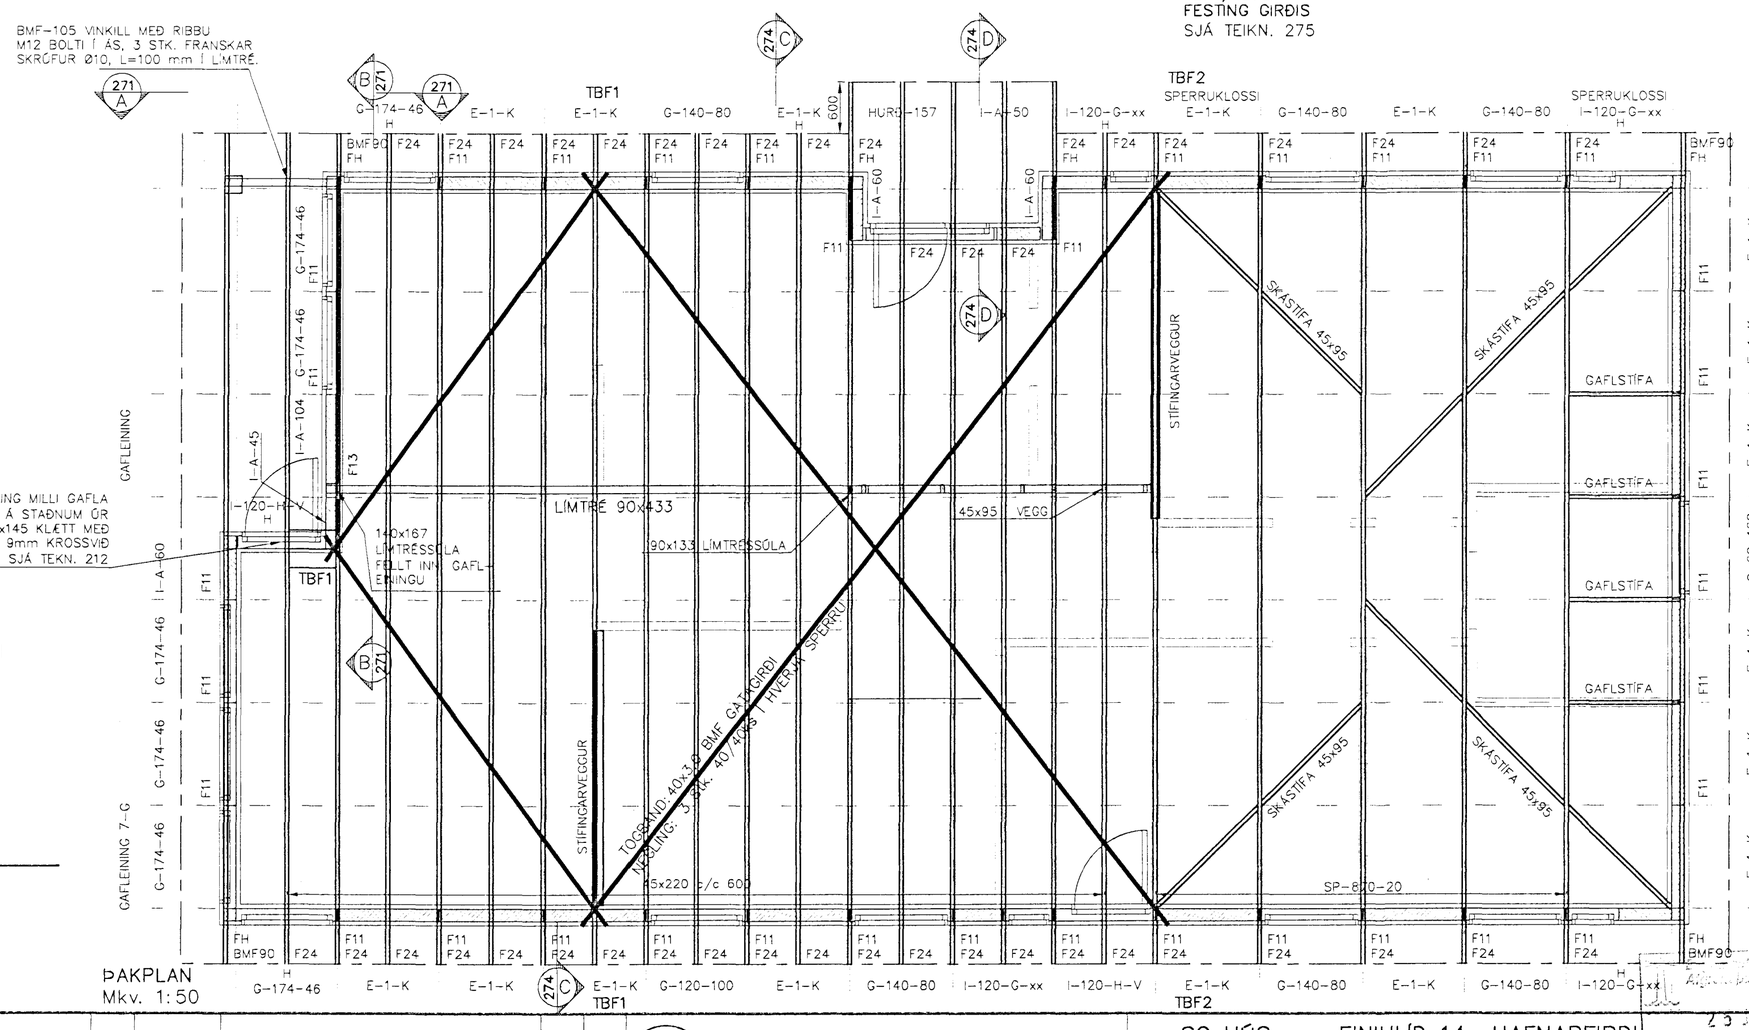


TBF1/TBF2
FESTING GIRÐIS
SJÁ TEIKN. 275

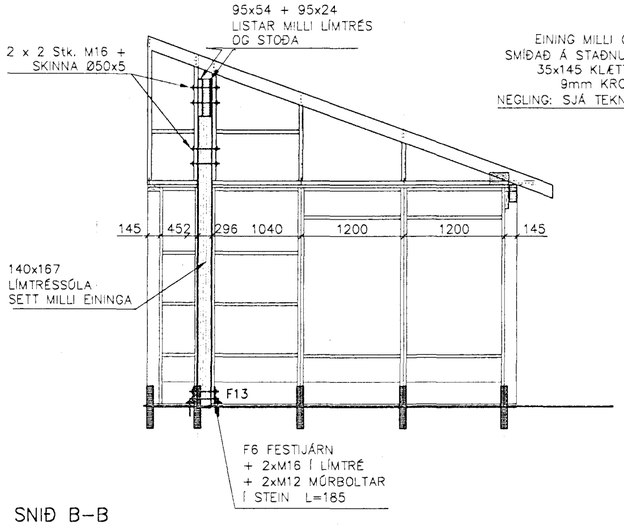


SNIÐ B–B
Mkv. 1:50

ÞAKPLAN
Mkv. 1:50

| | | | | | | | | | | |
|---|---|---|---|---|---|---|---|---|---|---|
| Hnitakerfi: | | | | | | | VERKFRÆÐISTOFA SUÐURLANDS<br>AUSTURVEGI 3-5, 800 SELFOSSI, SÍMI 482 3900, FAX 482 3914 | Verk: SG HÚS EINIHLÍÐ 14 HAFNARFIRÐI | | |
| Hæðakerfi: | | | | | | | | BURÐARVIRKI | | Mkv: |
| Vörpun: | | | | | | | | ÞAKPLAN, EININGAR & FESTINGAR | | 1:50 |
| | | | | | | | | SNIÐ | | Mkv: 1:50/1:20 |
| Skráarnafn: 98089_bv.dwg | Tilvísanir | Br. | Dags. | Eðli breytinga | Af. | Sþ. | Samþykkt: | Hannað: S.M.S. | Teiknað S.M.S. | Yfirfarið: Dags: MAÍ 1998 | Verknr: 98089 | Teikn.nr: 271 |

Samþykkt Byggingarfulltrúans í Hafnarfirði, virðar
Byggingarfulltrúi
23 JÚNÍ 1998