


SKÝRINGAR:

TIMBURGÆÐI SÉU A.M.K. K18 Skv. DS413
 VEGGEININGAR:
 FÖTSTYKKI : 45x110, GAGNFÚAVARID
 STÖDIR : 35x145
 ÞVERSTAFIR : 35x145
 ÖLL SAMSEYTI NEGLIST MEÐ 3 Stk. 34/90

ALLAR EININGAR ERU KLÆDDAR MEÐ
 9mm KRÖSSVIÐI WBP, SEM NEGLIST
 Í RAKAPOLIÐ LÍM MEÐ 25/55 c/c 100

Ath. NÖMER Í GRIND VISA TIL EININGARGERÐAR.


ÖLL MÁL Í mm.

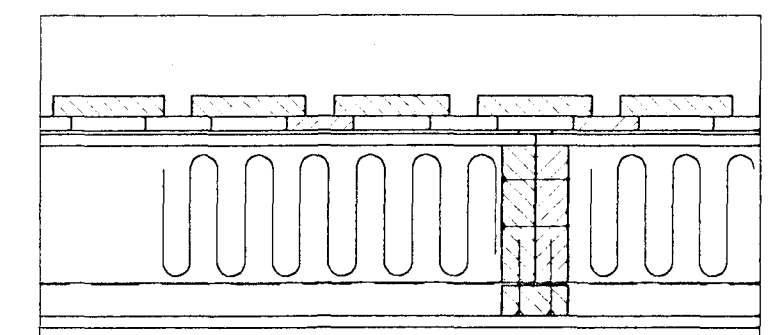

LÁRÉTT SNIÐ Í VEGG
 Mkv. 1:10

NEGLING VEGGLÆGJU VÐ KRÖSSVIÐAREININGU:
 31/80 HÁÐ FESTINGU Í GÓLFI SEM HÉR SEGIR:
 F11 => 5 STK
 F12 => 9 STK
 F13 => 12 STK

F11 => 5 STK

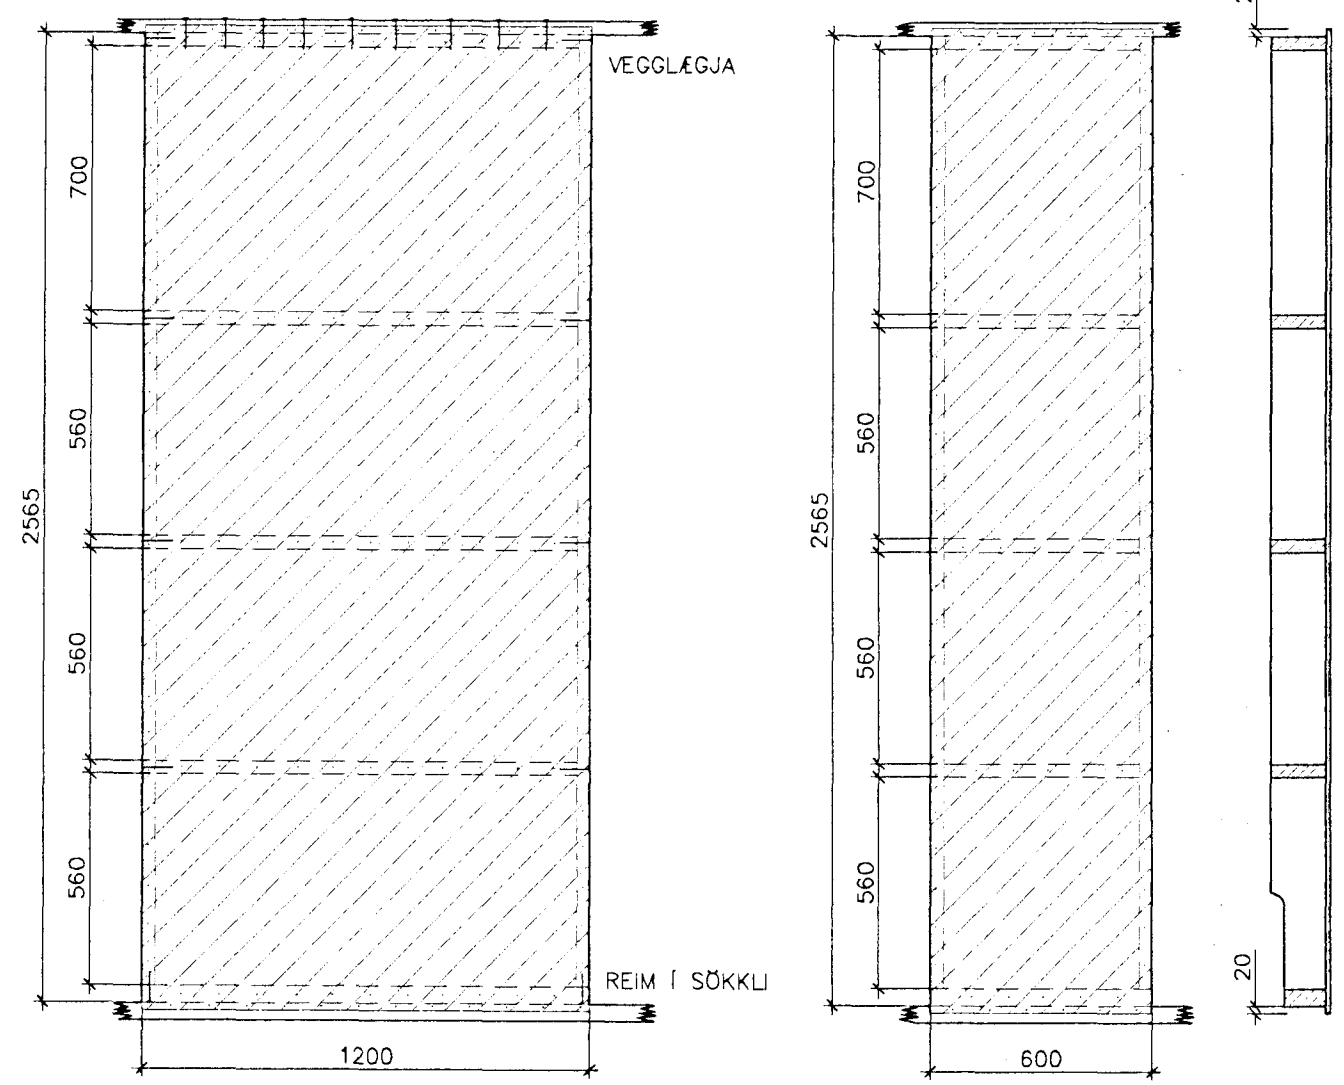

E-1-K


I-A-60-K

KRÖSSVIÐARSTÍFING

SKÝRINGAR:

KRÖSSVIÐAREININGAR :
 GRIND :
 FÖTSTYKKI : 45x110, GAGNFÚAVARID
 STÖDIR : 35x145
 ÞVERSTAFIR : 35x145
 TIMBURGÆÐI SÉU A.M.K. K18 SKV. DS413.
 ÖLL SAMSEYTI NEGLIST MEÐ 3 STK 34/90

KRÖSSVIÐUR :
 9 mm RAKAPOLINN (WBP)
 5 LAGA COMBI (EÐA SAMBÆRILEGUR)
 NEGLDUR Í RAKAPOLIÐ LÍM MEÐ 25/55 c/c 100

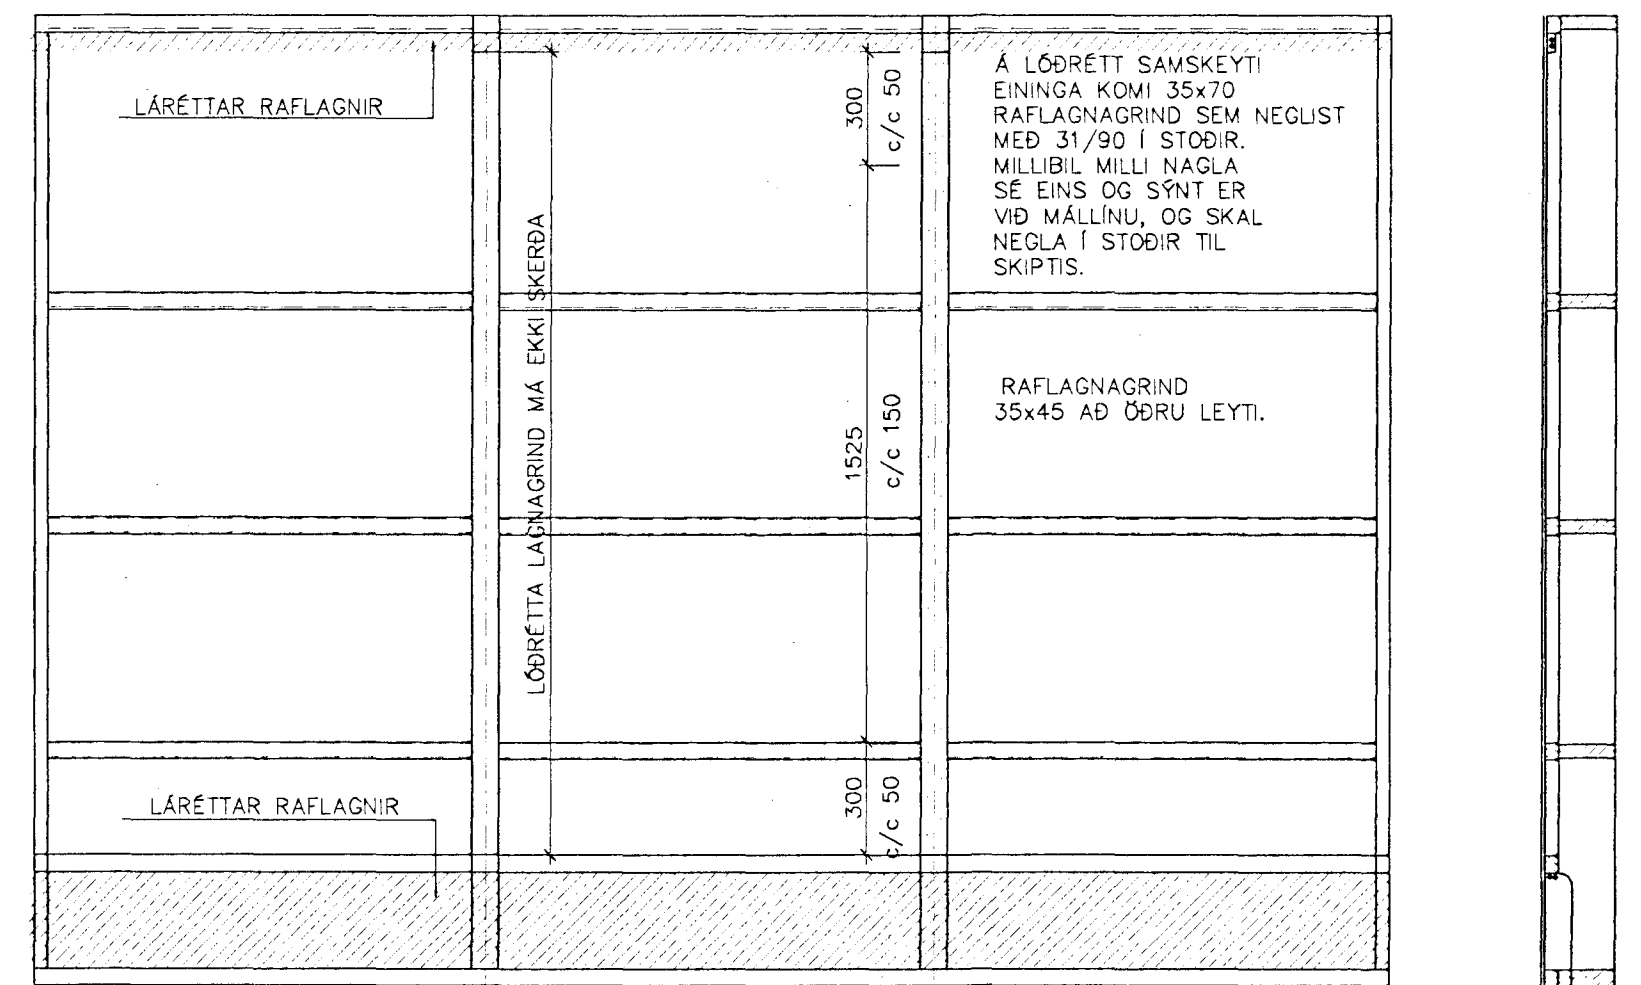

FRÁGANGUR RAFLAGNAGRINDAR
 1:20

25 JUNÍ 1998
 Sigrídur Halldóttir

Hnitakerfi:										VERKFRÆÐISTOFA SUÐURLANDS <small>AUSTURVEGI 3-5, 800 BELFÖSSÍ, Sími 492 3900, FAX 492 3914</small>	Verk: SG. HÚS EINIHLÍÐ 14 HAFNARFIRÐI	Mkv:	
Hæðakerfi:											BURDARVIRKI	Mkv: 1:20	
Vörpun:										VEGGEINGAR II & RAFLAGNAGRIND	Mkv:		
Skráarnafn: 98089_sp.dwg	Tilvísanir	Br.	Dags.	Eðli breytingar	Af.	Sp.	Samþykkt: <i>Tom Jónsson</i>	Hannað: S.M.S.	Teiknað: S.M.S.	Yfirfarið:	Dags: JUNÍ 1998	Verknr: 98089	Teikn.nr: 212