


ALMENNAR SKÝRINGAR


1. ALLAR PÍPUR ERU 16 mm OG VÍR 1.5 mm² NEMA ANNAD KOMI FRAM Á TEIKNINGUM.
2. HÆÐIR ROFA FRÁ FULLFRÁGENGNUM GÓLFU ERU 100 cm. NEMA ANNAD KOMI FRAM Á TEIKNINGUM.
3. HÆÐIR RAFMAGNS OG ANNARA SMÁSPENNUTENGLA FRÁ FULLFRÁGENGNUM GÓLFU ER 20 cm NEMA ANNAD KOMI FRAM Á TEIKNINGUM.
4. ÖLL MÁL ERU GEFIN UPP Í SENTRIMETRUM OG ER ALLTAF MÍÐAD VÍÐ FULLFRÁGENGID GÓLF EÐA VEGG. MÁLSETT ER Í MIÐJA DÓS EÐA ÚR MIÐRI DÓS Í MIÐJA DÓS AD FULLFRÁGENGNUM VEGG EÐA GÓLFU.
5. ÞAR SEM PÍPUR ERU LAGÐAR HLÍÐ VÍÐ HLÍÐ Í LOFTUM EÐA VEGGUM SKAL HAFJA A.M.K. 3 cm BÍL Á MILLI RORA, ÞANNIG AD STEYPA GETI AÐVELDLESA RUNNID Á MILLI.
6. GREINAR ERU EKKI SÝNDAR Í ÖLLUM TILVIKUM AD TOFLU, EN ERU ÞÁ MERKTAR VIÐKOMANDI TOFLU. DÆMI TG—GR.11 ER GREIN 11 FRÁ TOFLU TG.
7. TIL SMERTISPENNUVARNA SKAL BETTA NÚLLUN OG LEKASTRÖMUSVORN.
8. MÁLHLUTA LAGNA, TEKJA, LAMPA OG RAFFÓGNADAR SKAL JARDBINDA VANDLEGA.
9. MÁLSTRAUMUR ROFA OG TENGLA SKAL VERA MINNST 10A.
10. SPENNUNJAFNA SKAL PÍPUKERFI FYRIR HEITA OG KALDAVA NSLÖGN. SKILA SKAL MÆLINGU AF JARDBINDINGUNNI OG SKAL HÚN UPPEFYLLA KRÖFUR RAFVEITUNNAR.
11. ÖLL TÁKN ERU TÁKNRÆN OG BER AD SAMRÆMA LAGNIR AD TEKJUM EFTIR AÐSTÆÐUM Á STAÐNUM OG EFTIR SÉRTEIKNINGUM.
12. ÖLL TÁKN ERU SAMKVÆMT STAÐU.
13. HÆÐIR TENGLA YFIR ELDHÚSBORDUM ERU 100 CM. NEMA ANNARS SÉ GETID.
14. HÆÐIR VEGGÓÐSA YFIR SPEGLUM ERU 190 CM NEMA ANNARS SÉ GETID.

Heimtaug RR 400/230V, 63A
 Heimtaug síma
 Inntakspírur fyrir rafmagn og útlýsingu 50+32MM
 Inntakspípa fyrir síma 50mm
 Inntakspípa fyrir kapaikerfi 32mm
 50

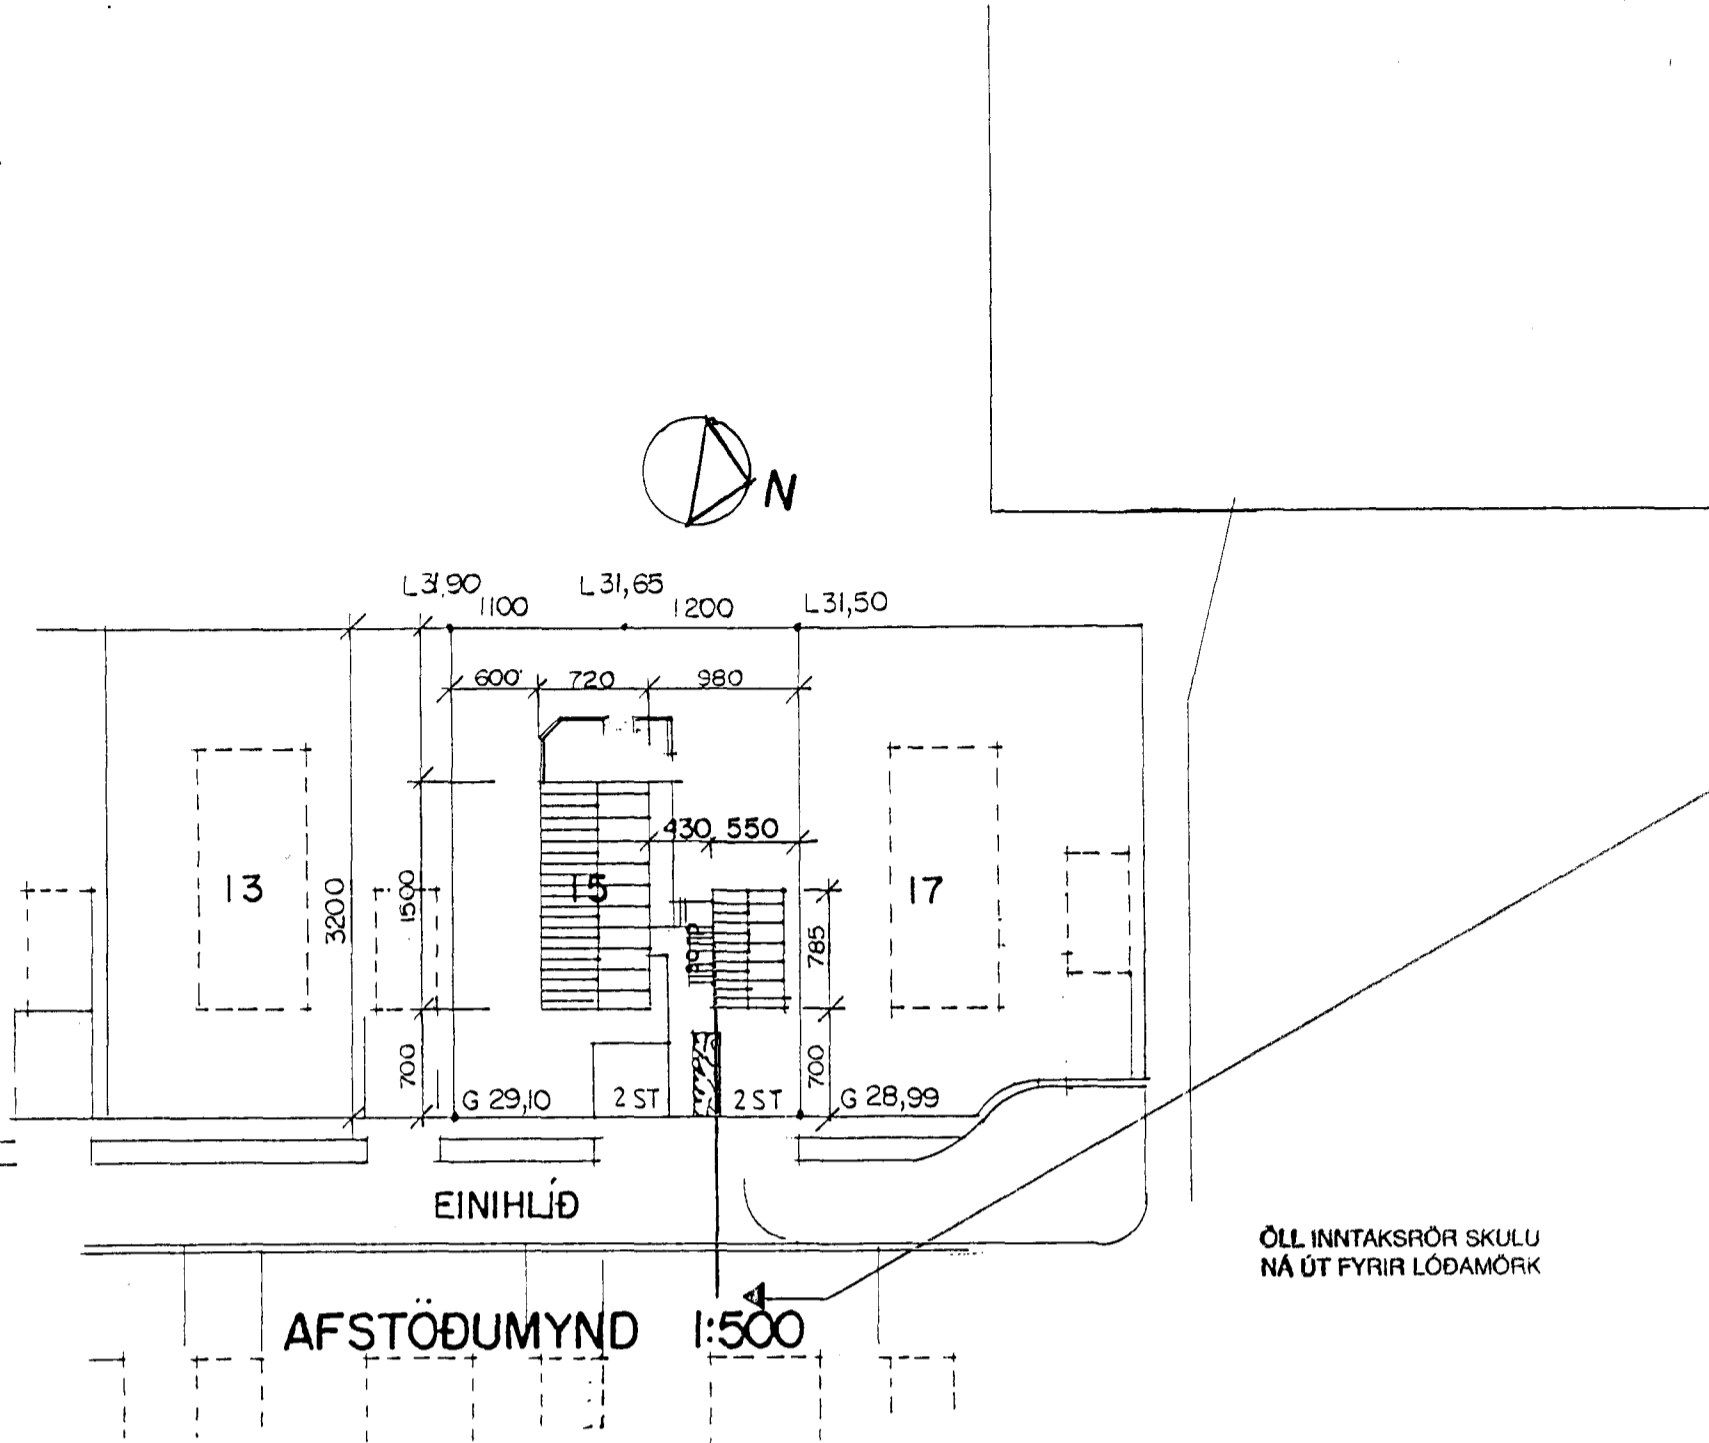

ÖLL INNTAKSRÖR SKULU NÁ ÚT FYRIR LÓÐAMÖRK

ERU EKKI Í MÆLIKVARÐA

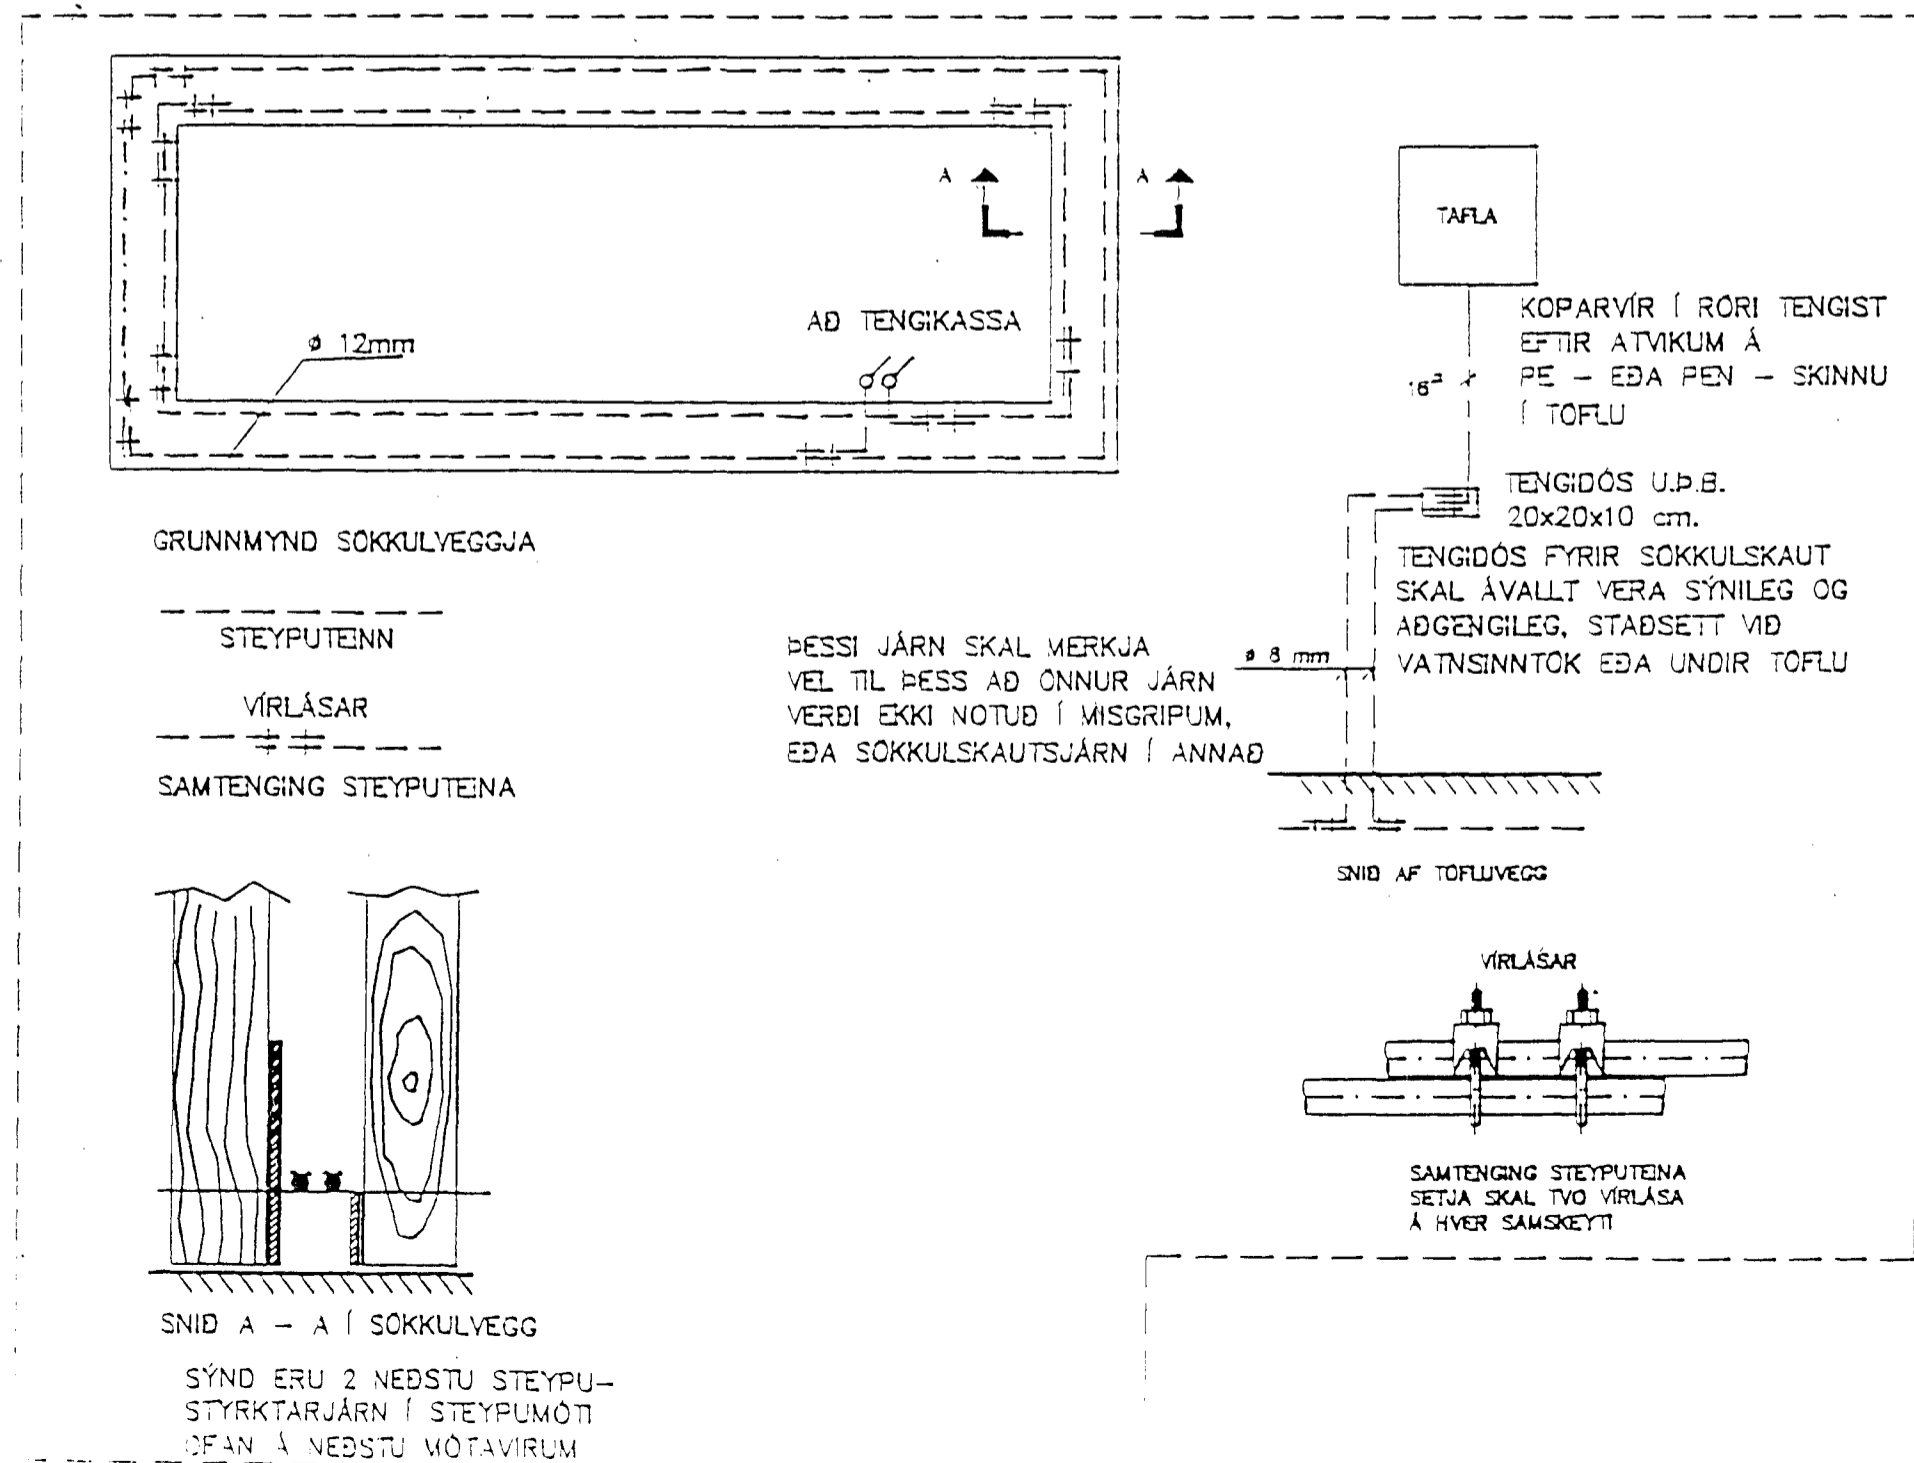

EINIHLÍÐ 15 HF		
M 1:500	1-1	04.07.95
AFSTÖÐUMYND		
Guðjón Guðmundsson LÖGGILTUR RAFV. Hlíðarhóll 10 • 208 Kópavogur Kf. 131163-3049 Fax: 32214 Sími 46767		